



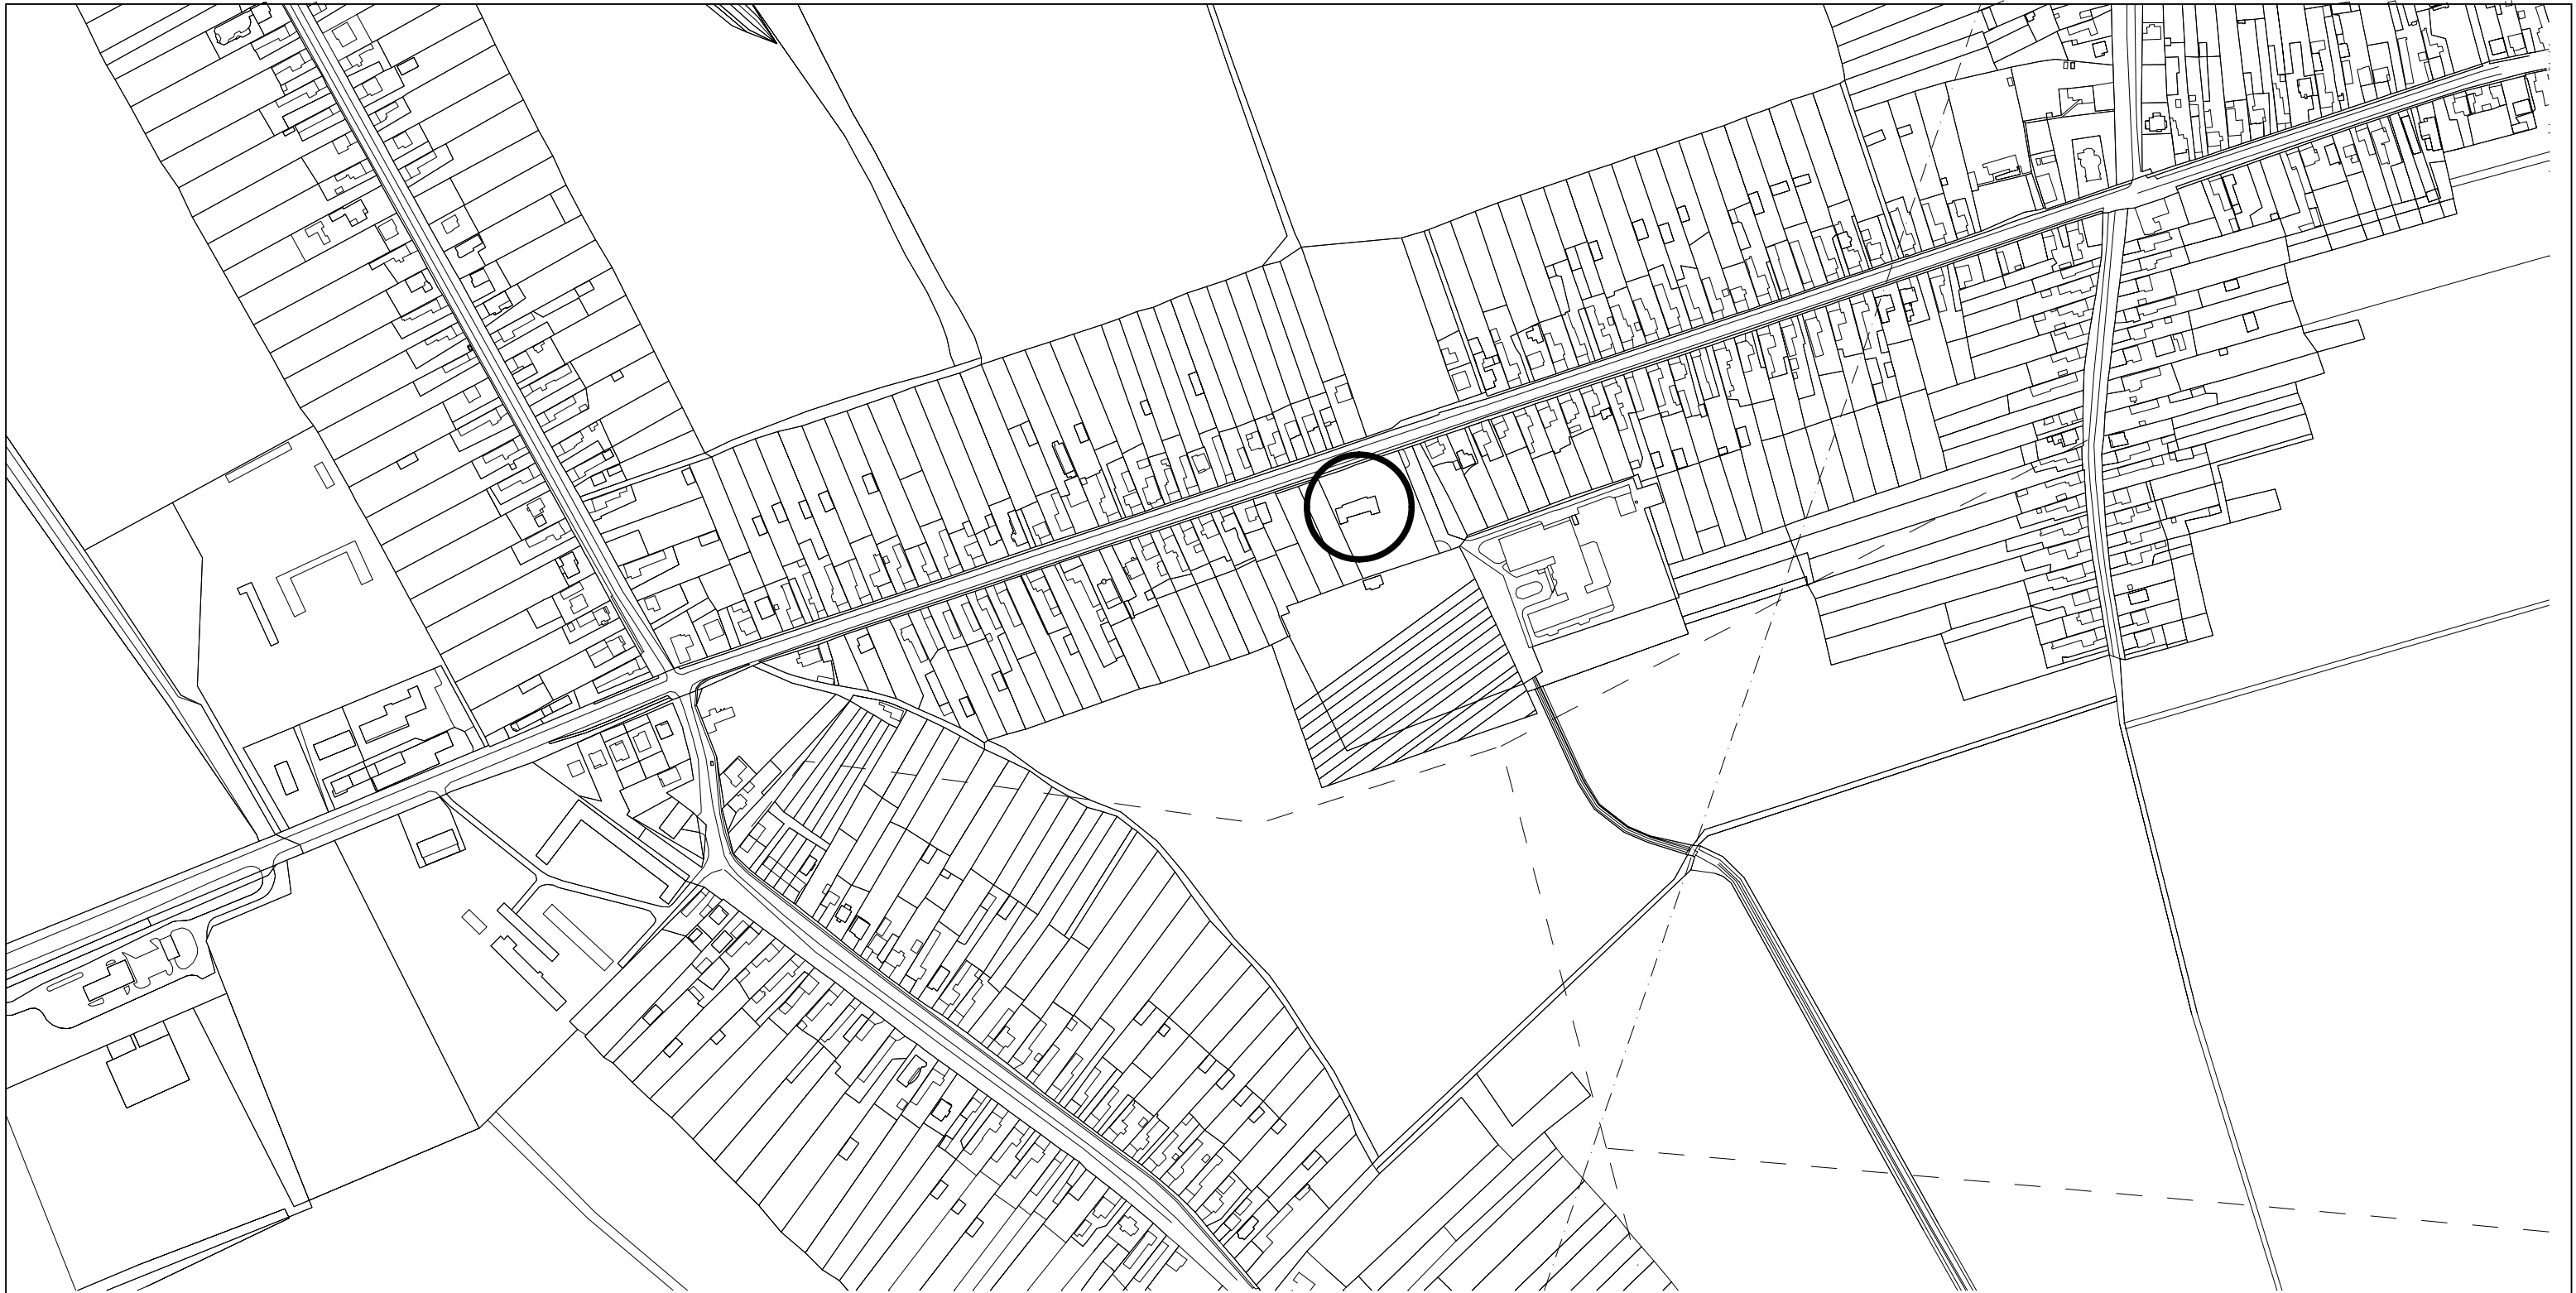


SCALE 1 : 5 000

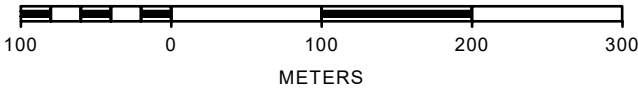

LEGENDA



RIEŠENÉ ÚZEMIE - SO 01 OBECNÝ ÚRAD

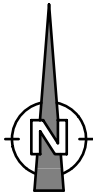

TENTO PROJEKT JE DUŠEVNÝM VLASTNÍCTVOM AUTORA.



JEGON

Architektonická kancelária

Š. Kukuru 12, MICHALOVCE
www.jegon.sk
+421 (0)56 6433457

STUPEŇ PD: **PROJEKT**
PRE STAVEBNÉ POVOLENIE

MIESTO STAVBY:	ZALUŽICE, katastrálne územie ZALUŽICE, parc. č. 439/3, 439/1
INVESTOR:	OBEC ZALUŽICE, ZALUŽICE, Č. 207, SR
AUTOR:	ING. JOZEF GONOS
ZOD. PROJEKTANT:	ING. JOZEF GONOS
PROJEKTANT:	ING. MARTIN MESÁROŠ
STAVBA:	VYPRACOVANIE PROJEKTOVEJ DOKUMENTÁCIE NA PRESTAVBU OBJEKTU MATERSKEJ ŠKOLY NA OBECNÝ ÚRAD

STAVEBNÝ OBJEKT:				
NÁZOV VÝKRESU: SITUÁCIA ŠIRŠÍCH VZŤAHOV				
DIEL:	ARCH.Č.:	FORMÁT:	DÁTUM:	MIERKA:
C	1062	2 x A4	2016-06-28	1:5000

Č. PARE

PEČIATKA AUTORIZOVANÉHO PROJEKTANTA

Č. VÝKRESU:
1062-C-01