



POHLAD SEVERNÝ




POHLAD JUŽNÝ

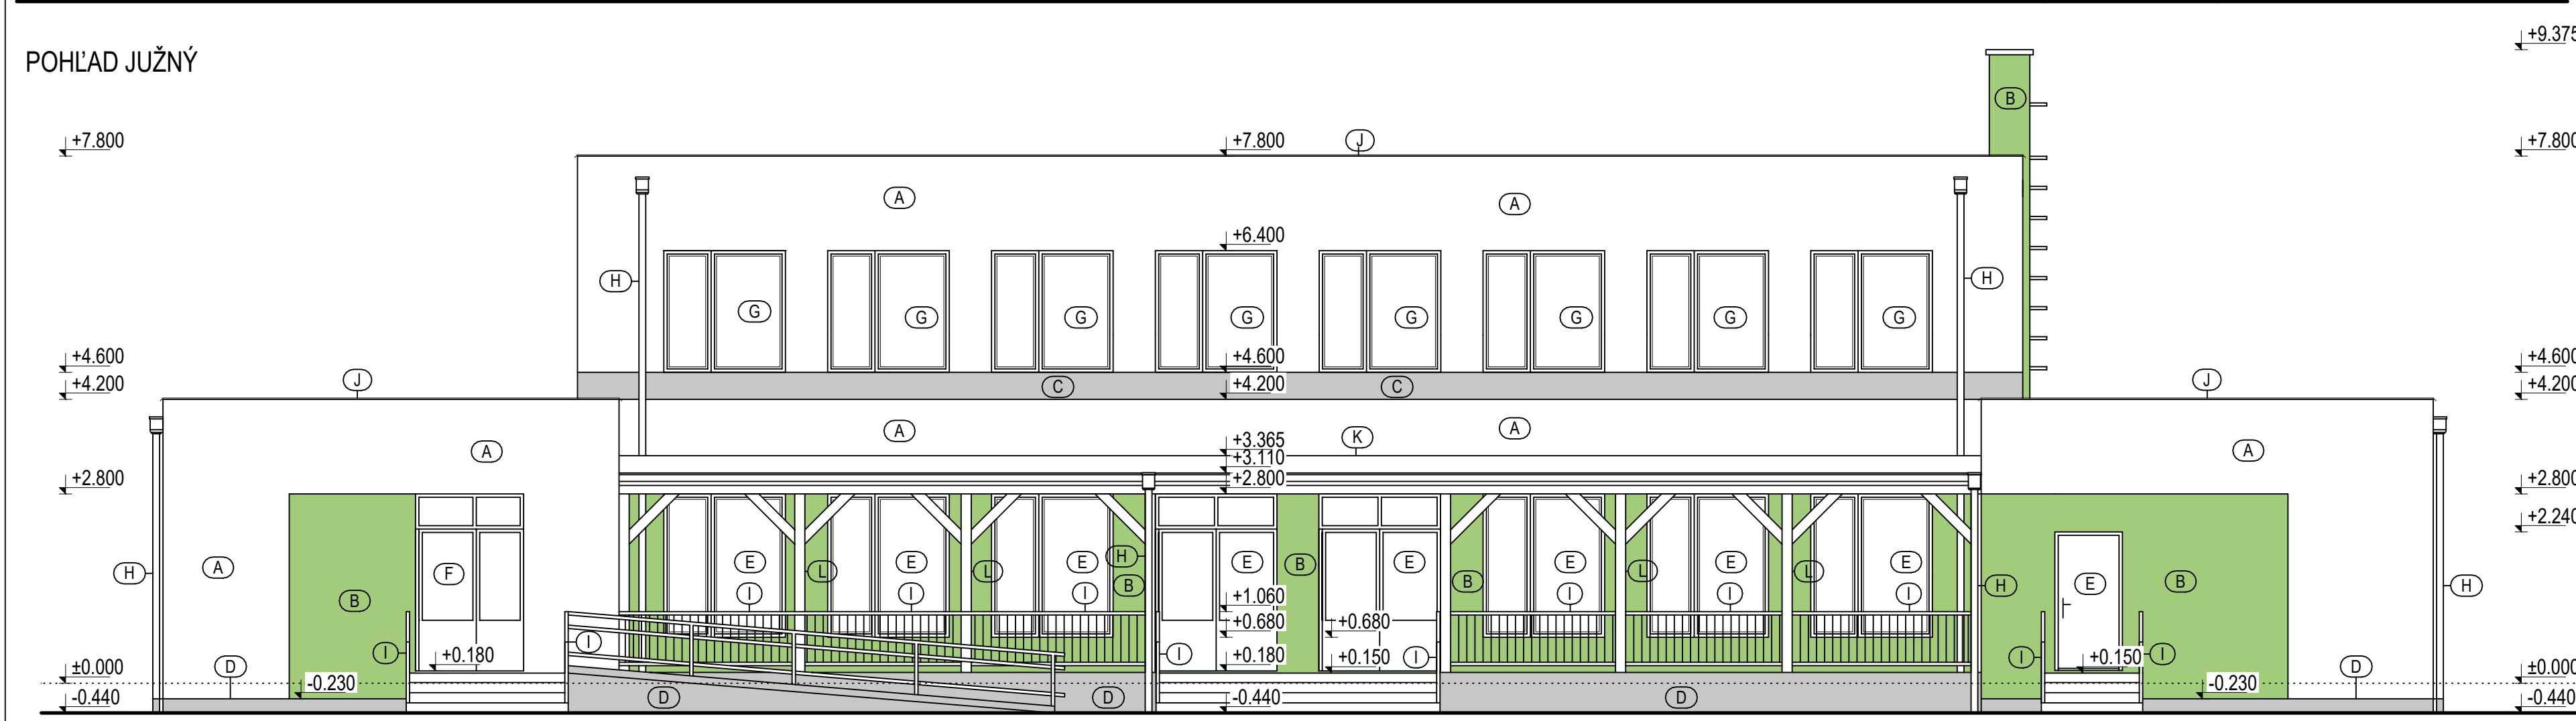

POHLAD ZÁPADNÝ

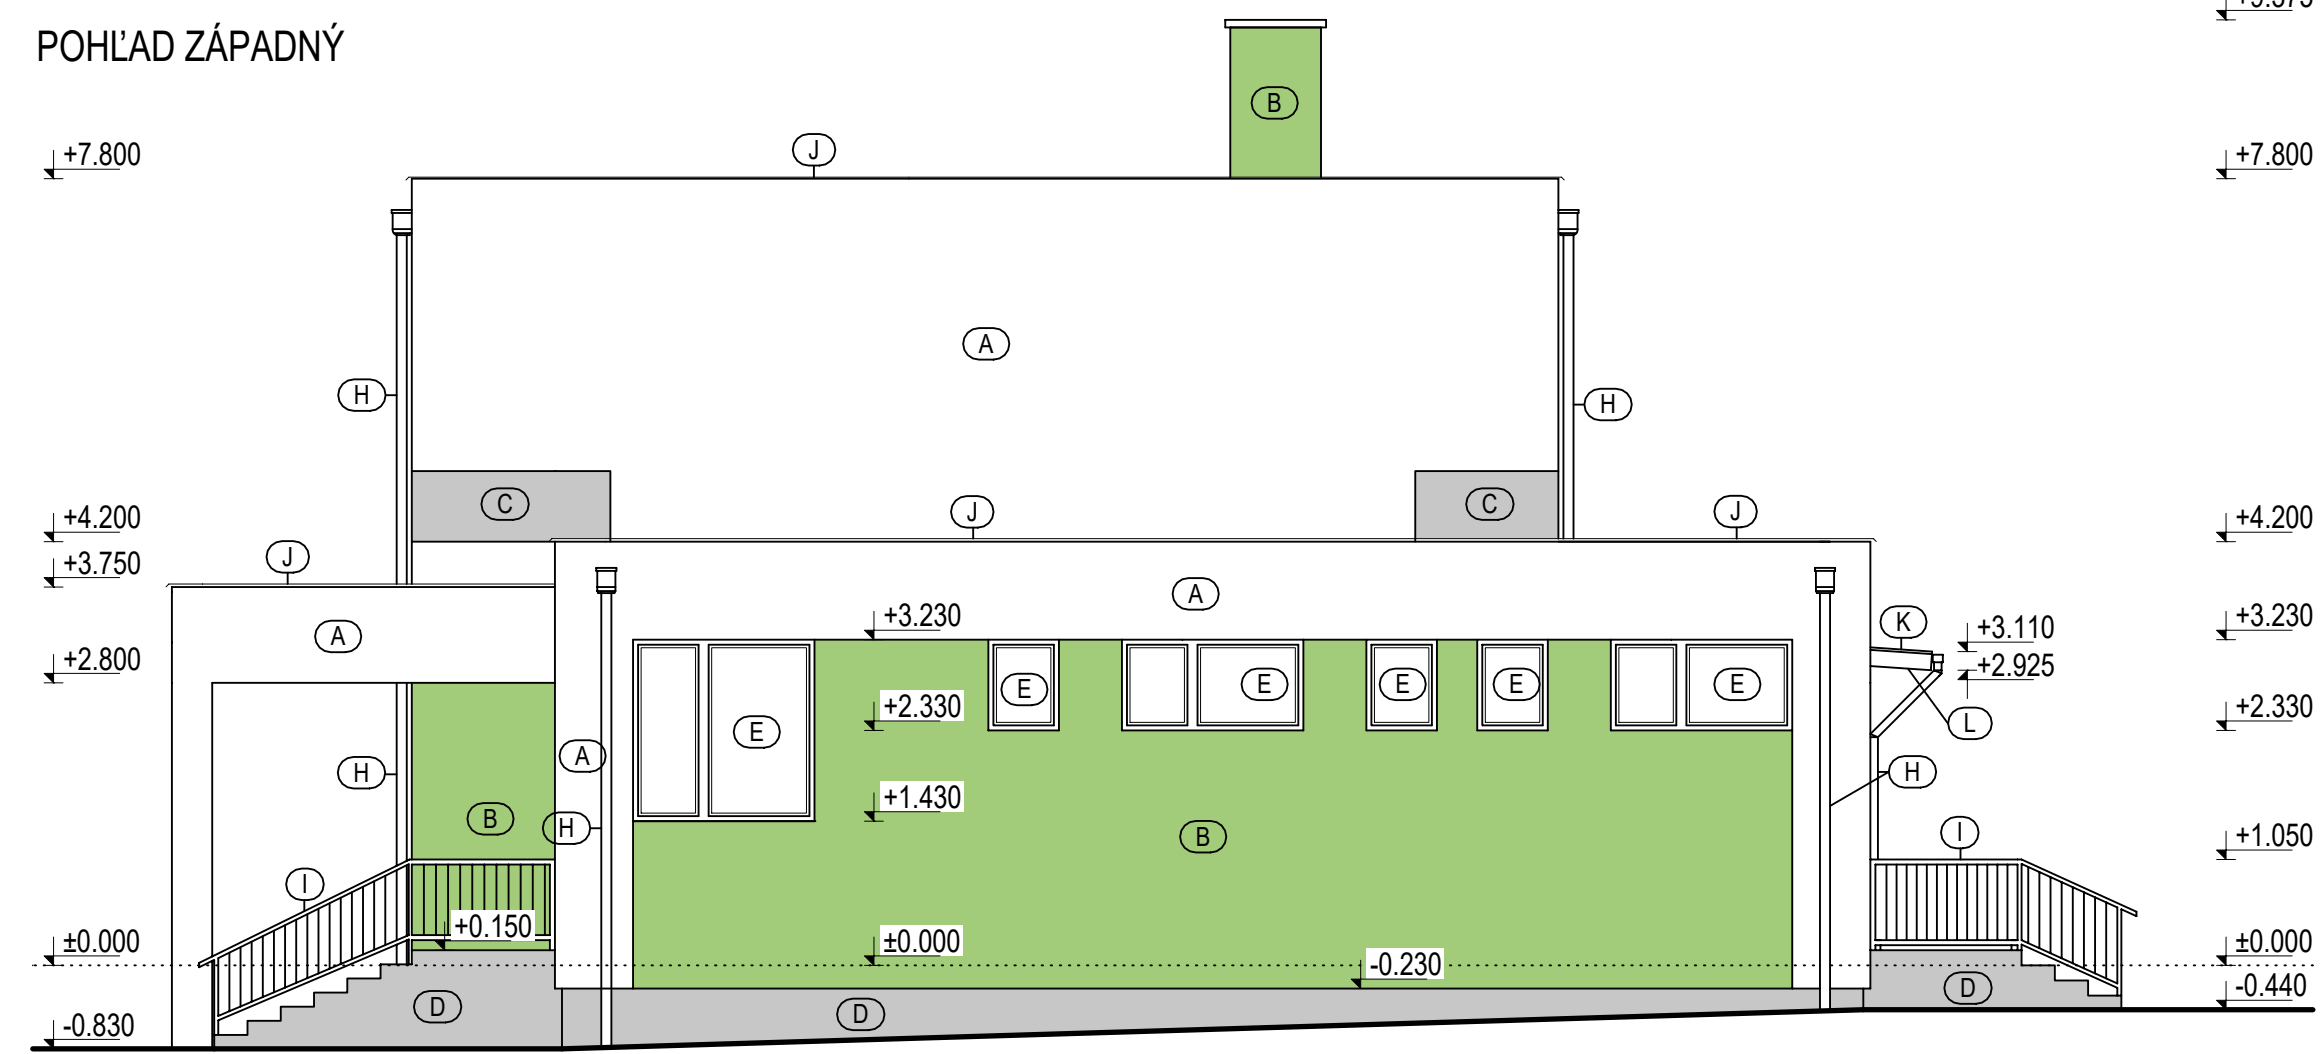

POHLAD VÝCHODNÝ

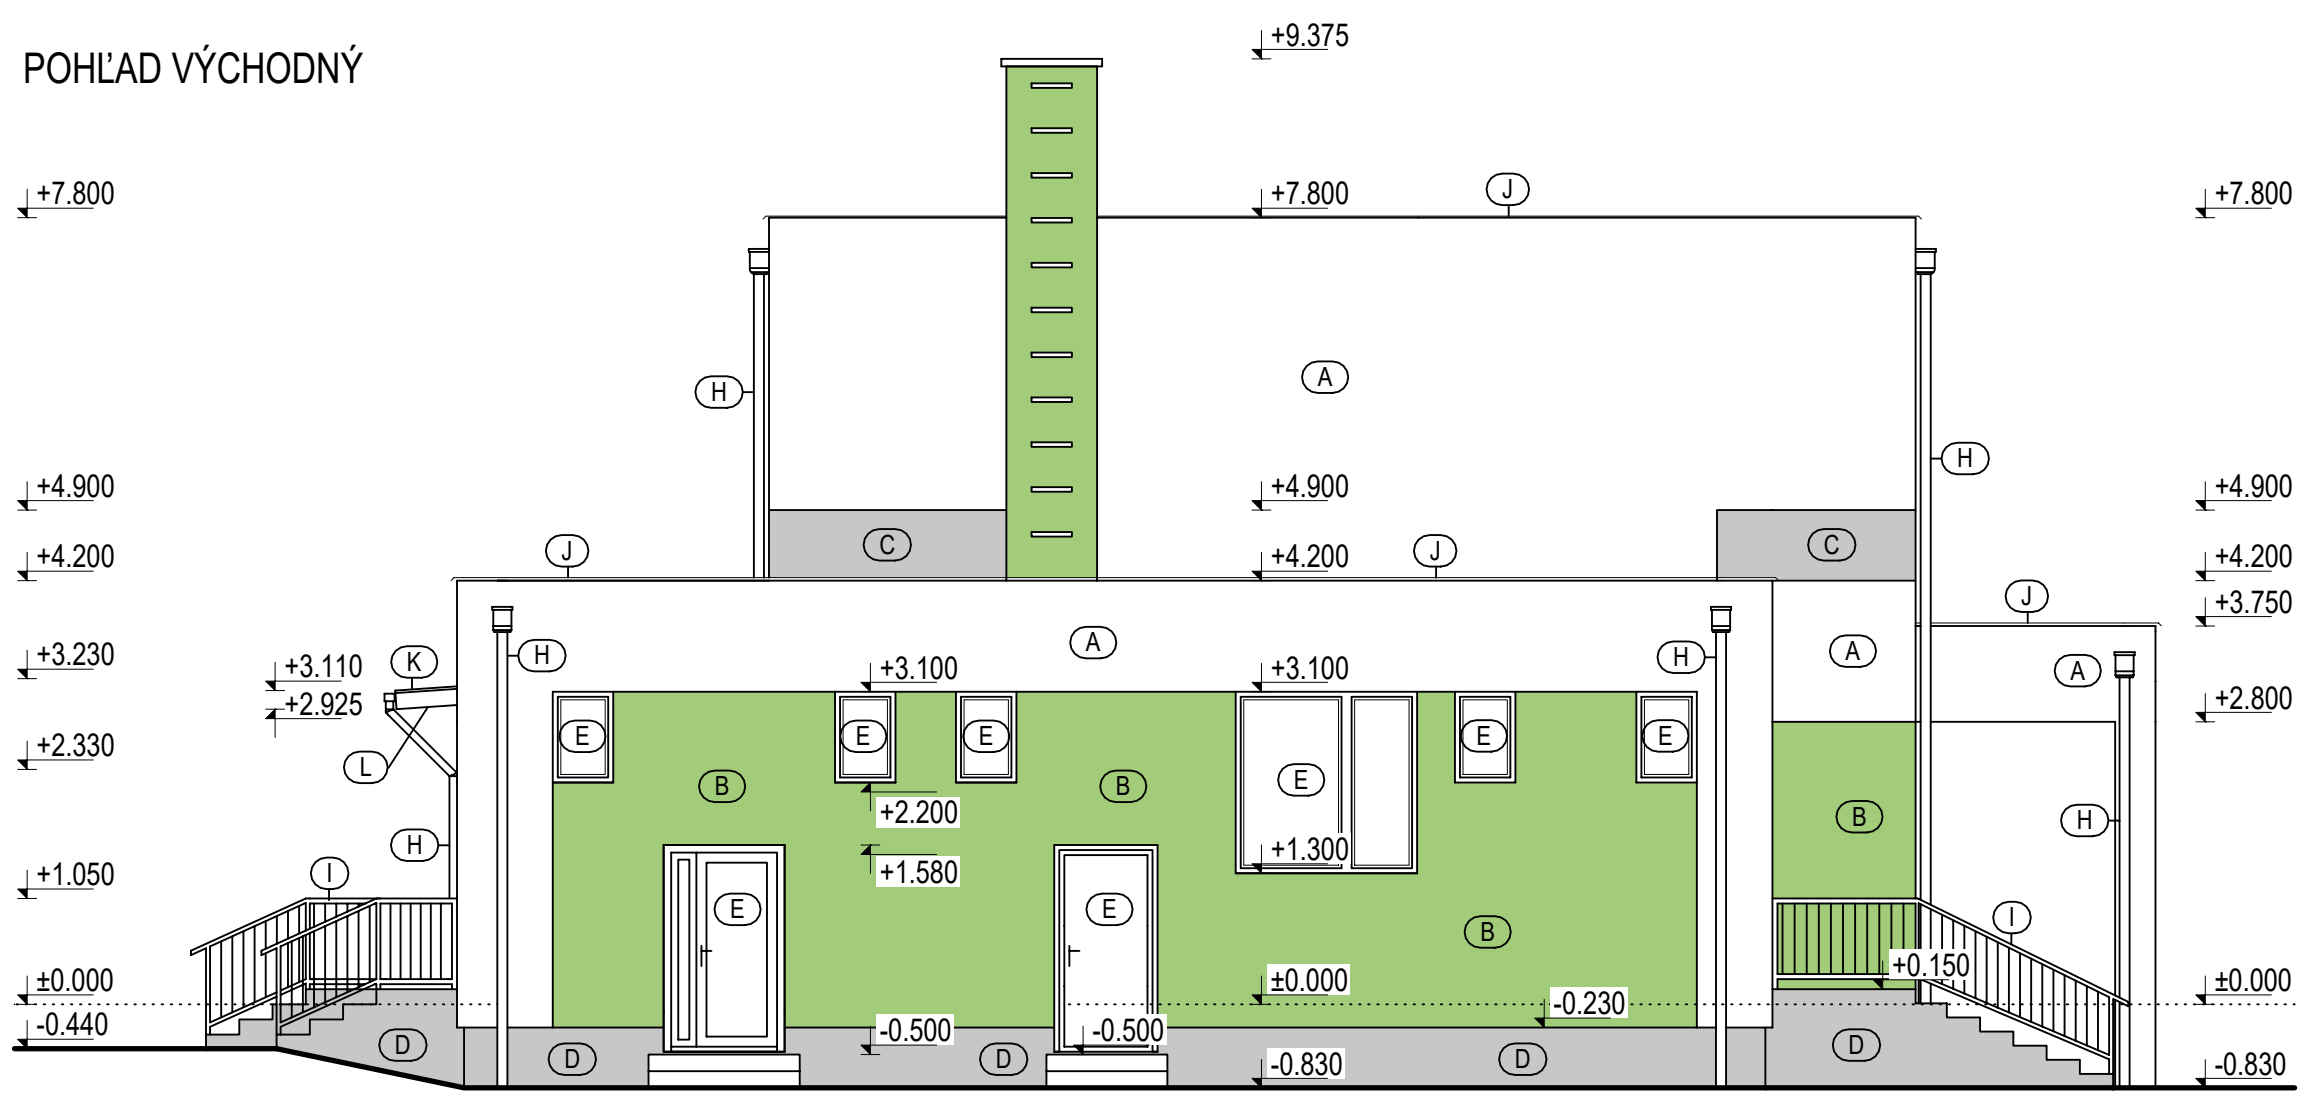

LEGENDA

- (A) - CERTIFIKOVANÝ KONTAKTNÝ ZATEPLOVACÍ SYSTÉM NA BÁZE POLYSTYRÉNU Z EPS GRAFITOVÝCH DOSIEK HR. = 150mm, TENKOVRSŤVÁ SILIKÓNOVÁ OMIETKA HRÚBKÁ 2 mm, FARBA BIELA
- (B) - CERTIFIKOVANÝ KONTAKTNÝ ZATEPLOVACÍ SYSTÉM NA BÁZE POLYSTYRÉNU Z EPS GRAFITOVÝCH DOSIEK HR. = 150mm, TENKOVRSŤVÁ SILIKÓNOVÁ OMIETKA HRÚBKÁ 2 mm, FARBA ZELEŇÁ
- (C) - CERTIFIKOVANÝ KONTAKTNÝ ZATEPLOVACÍ SYSTÉM NA BÁZE POLYSTYRÉNU Z EPS GRAFITOVÝCH DOSIEK HR. = 150mm, TENKOVRSŤVÁ SILIKÓNOVÁ OMIETKA HRÚBKÁ 2 mm, FARBA SIVÁ
- (D) - SOKEL ZATEPLENÝ EXTRUDOVANÝM POLYSTYRÉNOM HR. = 100 mm, MOZAIKOVÁ OMIETKA, FARBA SIVÁ
- (E) - NOVÉ PLASTOVÉ OKNÁ A DVERE, S IZOLAČNÝM TROJSKLOM, FARBA BIELA
- (F) - JESTVUJUČE PLASTOVÉ DVERE UPRAVOVANÝ NADSVETLÍK, FARBA BIELA
- (G) - JESTVUJUČE PLASTOVÉ OKNÁ A DVERE, S IZOLAČNÝM DVOJSKLOM, FARBA BIELA
- (H) - KLAMPIARSKÉ VÝROBKY Z POPLASTOVANÉHO PLECHU, FARBA SIVÁ
- (I) - NEREZOVÉ ZÁBRADLIA
- (J) - OPLECHOVANIA Z POPLASTOVANÉHO PLECHU, FARBA SIVÁ
- (K) - PVC STREŠNÁ KRYTINA, FARBA SIVÁ
- (L) - DREVENNÁ KONŠTRUKCIA PRESTREŠENIA TERASY, FARBA PRÍRODNÉ DREVO

POZNÁMKA

KONKRÉTNÉ FAREBNÉ RIEŠENIE SA UPRESNÍ PODĽA FAREBNEJ ŠKÁLY VÝROBCU OMIETKOVÍN.

±0.000 = JESTVUJÚCA ÚROVEŇ PODLAHY NA 1. NP + 180 mm NOVÁ PODLAHA PRÍZEMIA
TENTO PROJEKT JE DUŠEVNÝM VLASTNÍCTVOM AUTORA.

 S. Kukuru 12, MICHÁLOVCE www.jegon.sk +421 (0)56 6433457	MIESTO STAVBY: ZALUŽICE, katastrálne územie ZALUŽICE, parc. č. 439/3, 439/1	Č. PARE PEČIATKA AUTORIZOVANÉHO PROJEKTANTA Č. VÝKRESU: 1062-01-ASR-16
	INVESTOR: OBEC ZALUŽICE, ZALUŽICE, Č. 207, SR	
	AUTOR: ING. JOZEF GONOS	
	ZOD. PROJEKTANT: ING. JOZEF GONOS	
PROJEKTANT: ING. MARTIN MESÁROŠ	STAVBA: VYPRACOVANIE PROJEKTOVEJ DOKUMENTÁCIE NA PRESTAVBU OBJEKTU MATERSKEJ ŠKOLY NA OBCENÝ ÚRAD	STAVEBNÝ OBJEKT: SO 01 OBCENÝ ÚRAD NÁZOV VÝKRESU: POHLADY - NOVÝ STAV
STUPEŇ PD: PROJEKT	DIEL: ASR	
PRE STAVEBNÉ POVOLENIE	ARCH.Č.: 1062	
	FORMÁT: 4 x A4	DÁTUM: 2016-06-28
		MIERKA: 1:75