Okres: Michalovce
Obec: ZALUŽICE
Katastrálne územie: Zalužice

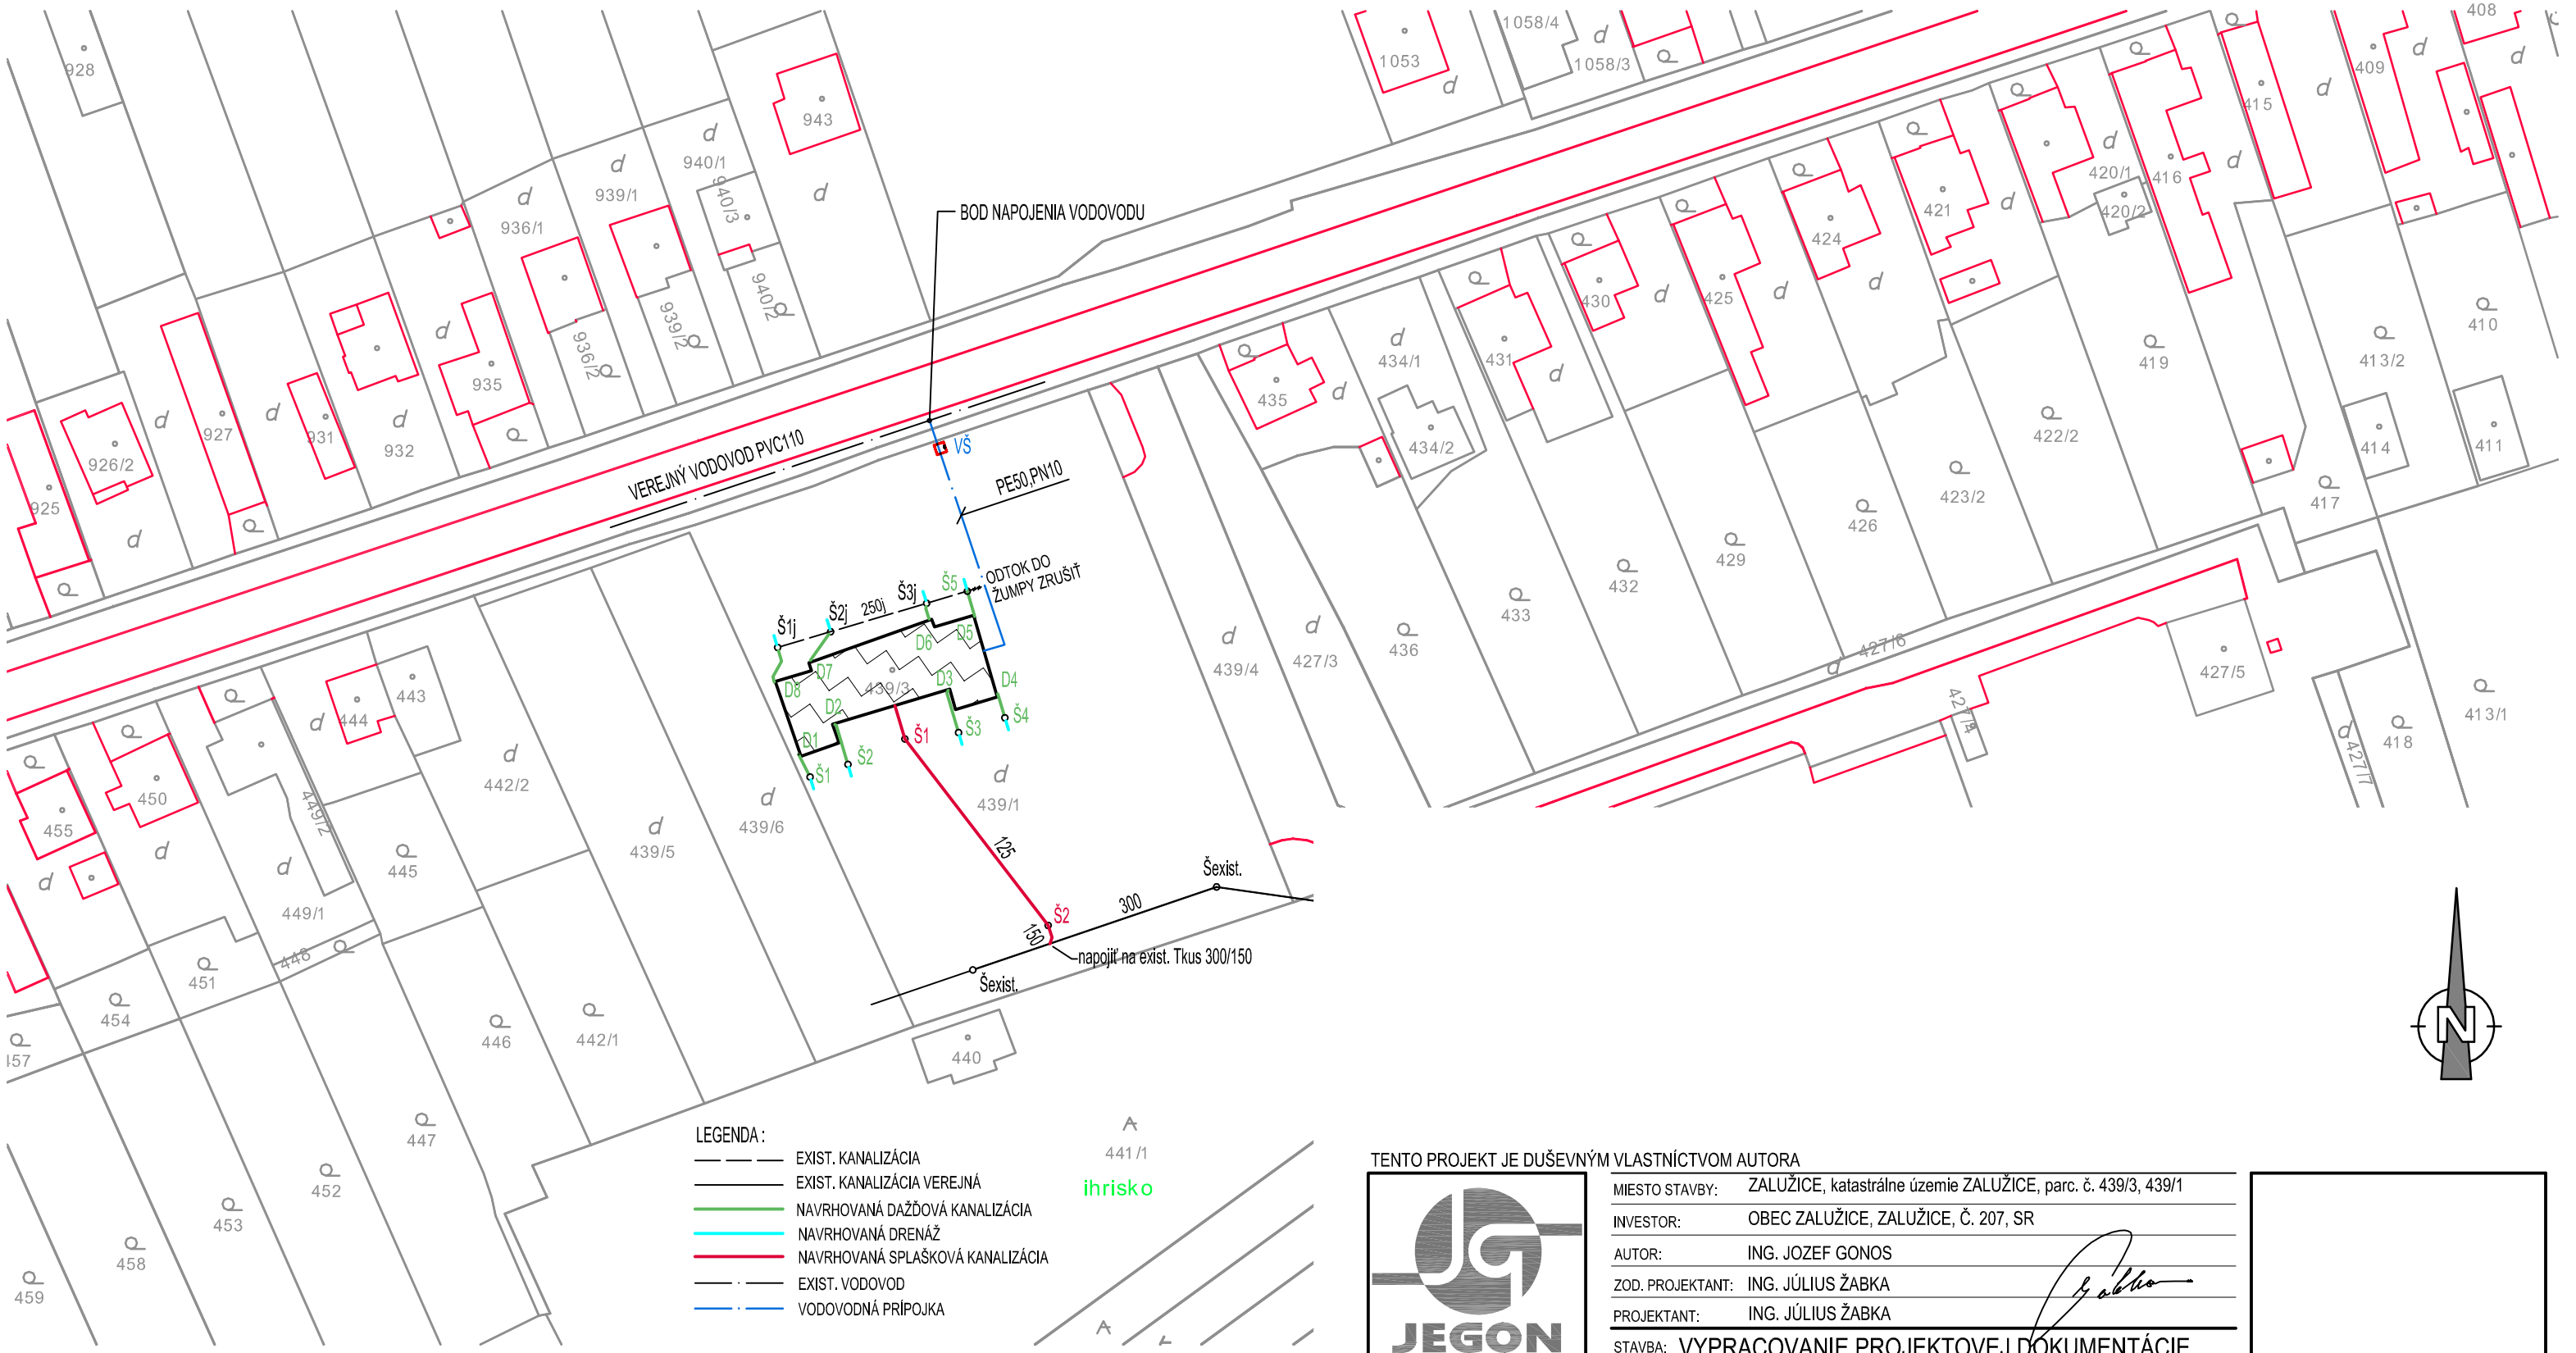

SCALE 1 : 1 000

20 0 20 40 60

METERS

TENTO PROJEKT JE DUŠEVNÝM VLASTNÍCTVOM AUTORA

JEGON
Architektonická kancelária
Š. Kukuru 12, MICHALOVCE
www.jegon.sk
+421 (0)56 6433457

STUPEŇ PD: PROJEKT

MIESTO STAVBY:	ZALUŽICE, katastrálne územie ZALUŽICE, parc. č. 439/3, 439/1
INVESTOR:	OBEC ZALUŽICE, ZALUŽICE, Č. 207, SR
AUTOR:	ING. JOZEF GONOS
ZOD. PROJEKTANT:	ING. JÚLIUS ŽABKA
PROJEKTANT:	ING. JÚLIUS ŽABKA

STAVBA: VYPRACOVANIE PROJEKTOVEJ DOKUMENTÁCIE NA PRESTAVBU OBJEKTU MATERSKEJ ŠKOLY NA OBECNÝ ÚRAD

ST. OBJEKT: SO 01 OBECNÝ ÚRAD - ZTI, PRÍPOJKA VODOVODU A KANALIZÁCIE

NÁZOV VÝKRESU: SITUÁCIA

DIEL:	ARCH.Č.:	FORMÁT:	DÁTUM:	MIERKA:
ZTI	1062	2 x A4	2016-07-25	1:1000

Č. PARE 1

PEČIATKA AUTORIZOVANÉHO PROJEKTANTA

Č. VÝKRESU: 1062-01-ZTI-02