

UZEMIE
POVRCH UZEMIA


Zalužice	
Chodník	Zeleň

POZDĽŽNÝ PROFIL :


MIERKA:
1:500/1:100

POZNÁMKA:

- DODRŽAŤ POŽIADAVKY STN 73 6005 PRIESTOROVÁ ÚPRAVA
- VEDENÍ TECHNICKÉHO VYBAVENIA
- PRI SKLADOVANÍ, MANIPULÁCII, MONTÁŽI, UKLADANÍ, ZHUTŇOVANÍ
- A TLAKOVEJ SKÚŠKE DODRŽAŤ POŽIADAVKY VÝROBCU A STN
- PRED ZAČATÍM PRÁČ PREVIESŤ RÚČNÉ SONDY V MIESTACH EXIST. SIETÍ
- ZA PRITOMNOSTI ICH SPRÁVCOVI.

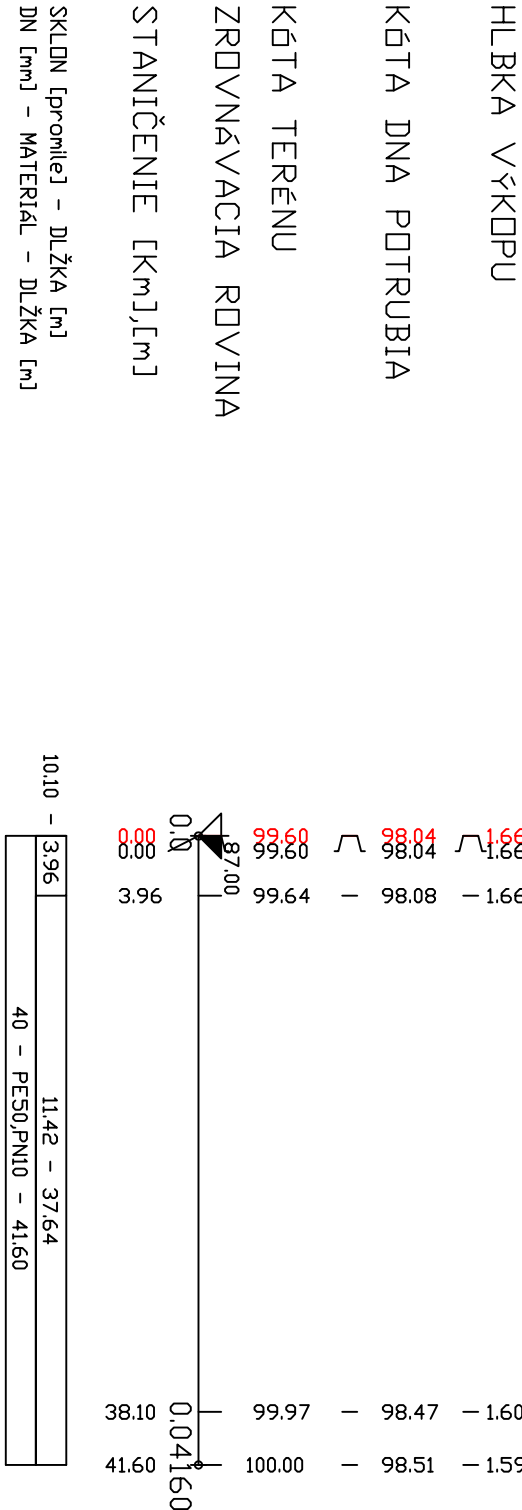

PRIEČNY REZ ULOŽENÍM POTRUBIA

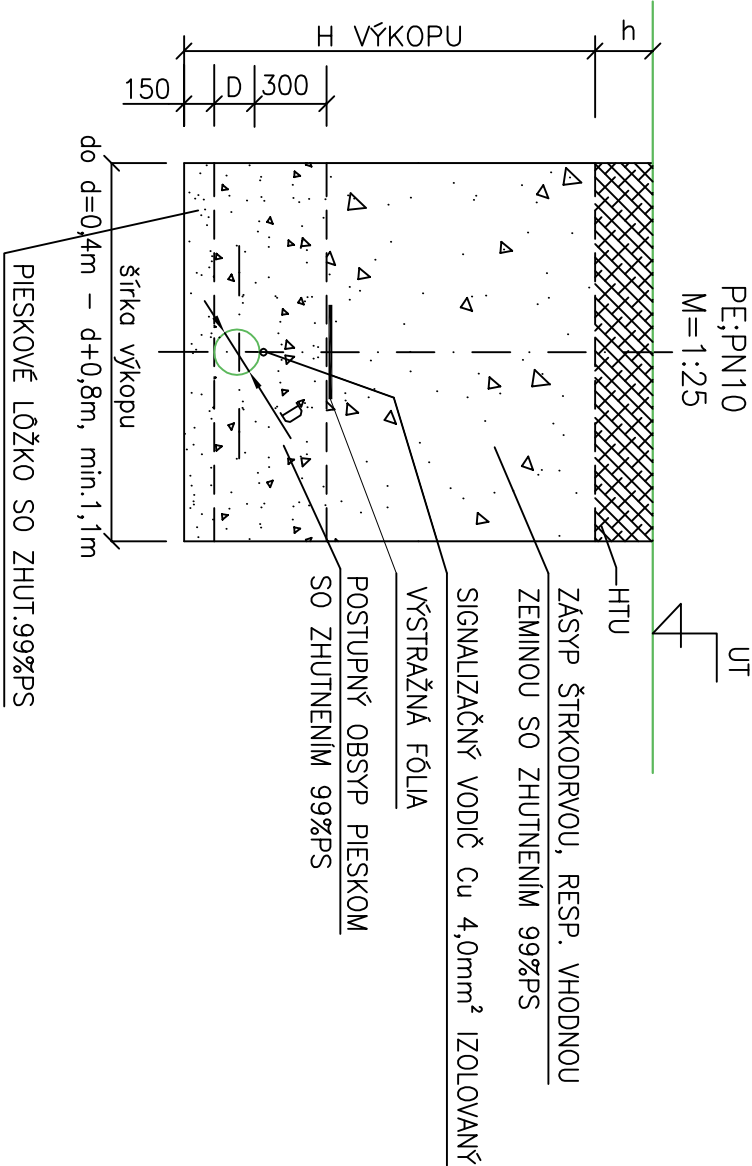

TENTO PROJEKT JE DUŠEVNÝM VLASTNÍCTVOM AUTORA

JEGON

Architektonická kancelária

Š. Kukuřu 12, MICHALOVCE
www.jegon.sk
+421 (0)56 6433457

STUPEŇ PD: PROJEKT

MIESTO STAVBY: ZALUŽICE, katastrálne územie ZALUŽICE, parc. č. 439/3, 439/1

INVESTOR: OBEC ZALUŽICE, ZALUŽICE, č. 207, SR

AUTOR: ING. JOZEF GONOS

ZOD. PROJEKTANT: ING. JÚLIUS ŽABKA

PROJEKTANT: ING. JÚLIUS ŽABKA

STAVBA: VYPRACOVANIE PROJEKTOVEJ DOKUMENTÁCIE
NA PRESTAVBU OBJEKTU MATERSKEJ ŠKOLY
NA OBECNÝ ÚRAD

ST. OBJEKT: SO 01 OBECNÝ ÚRAD - ZTI, PRÍPOJKA VODOVODU A KANALIZÁCIE

NAZOV VÝKRESU: POZDĽŽNÝ PROFIL VODOVOD

DIEL: ARCH.Č.: FORMÁT: DÁTUM: MIERKA:

ZTI 1062 2 x A4 2016-07-25 1:500/100

Č. PARE

Č. VÝKRESU: 1062-01-ZTI-03

PÉČIATKA AUTORIZOVANÉHO PROJEKTANTA