


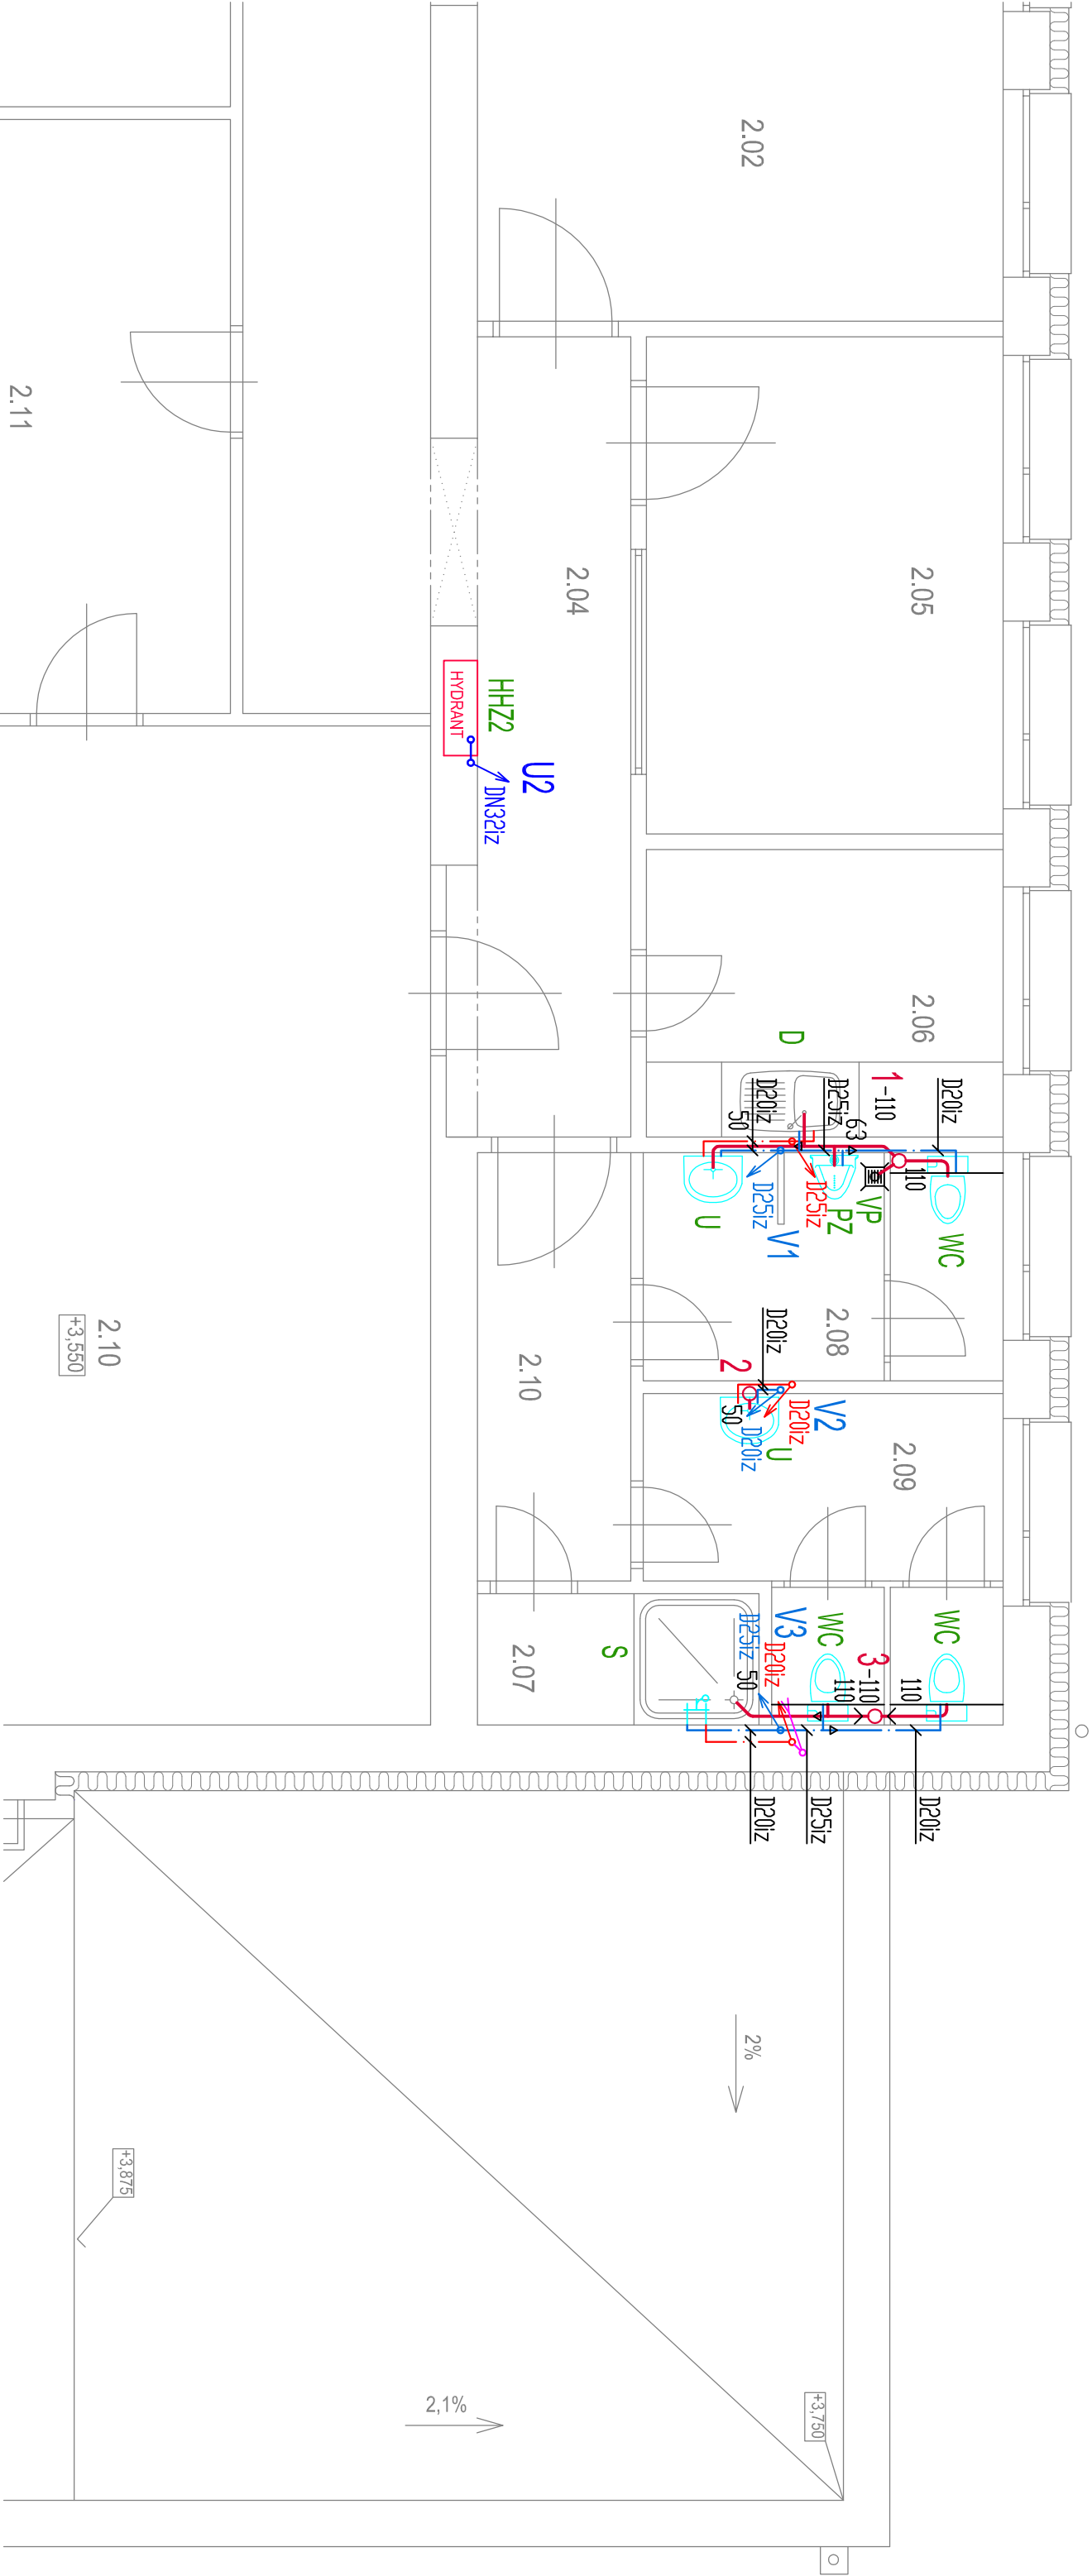

[±0.000] = JESTVUJÚCA ÚROVEŇ PODLAHY NA 1.NP

TENTO PROJEKT JE DUŠEVNÝM VLASTNÍCTVOM AUTORA



JEGON
Architektonická kancelária
Š. Kukuru 12, MICHALOVCE
www.jegon.sk
+421 (0)56 6433457

STUPEŇ PD: **PROJEKT**

MIESTO STAVBY: **ZALUŽICE, katastrálne územie ZALUŽICE, parc. č. 439/3, 439/1**

INVESTOR: **OBEC ZALUŽICE, ZALUŽICE, č. 207, SR**

AUTOR: **ING. JOZEF GONOS**

ZOD. PROJEKTANT: **ING. JÚLIUS ŽABKA**

PROJEKTANT: **ING. JÚLIUS ŽABKA**

STAVBA: **VYPRACOVANIE PROJEKTOVEJ DOKUMENTÁCIE
NA PRESTAVBU OBJEKTU MATERSKEJ ŠKOLY
NA OBEČNÝ ÚRAD**

ST. OBJEKT: **SO 01 OBEČNÝ ÚRAD - ZTI, PRÍPOJKA VODOVODU A KANALIZÁCIE**

NAZOV VÝKRESU: **ZTI - PÔDORYS 2.NP**

DIEL:	ARCH.Č.:	FORMÁT:	DÁTUM:	MIERKA:
ZTI	1062	2 x A4	2016-07-25	1:50

Č. PÁRE

1

PÉČATKA AUTORIZOVANÉHO PROJEKTANTA

Č. VÝKRESU:

1062-01-ZTI-07