


PÔDORYS 1.PP

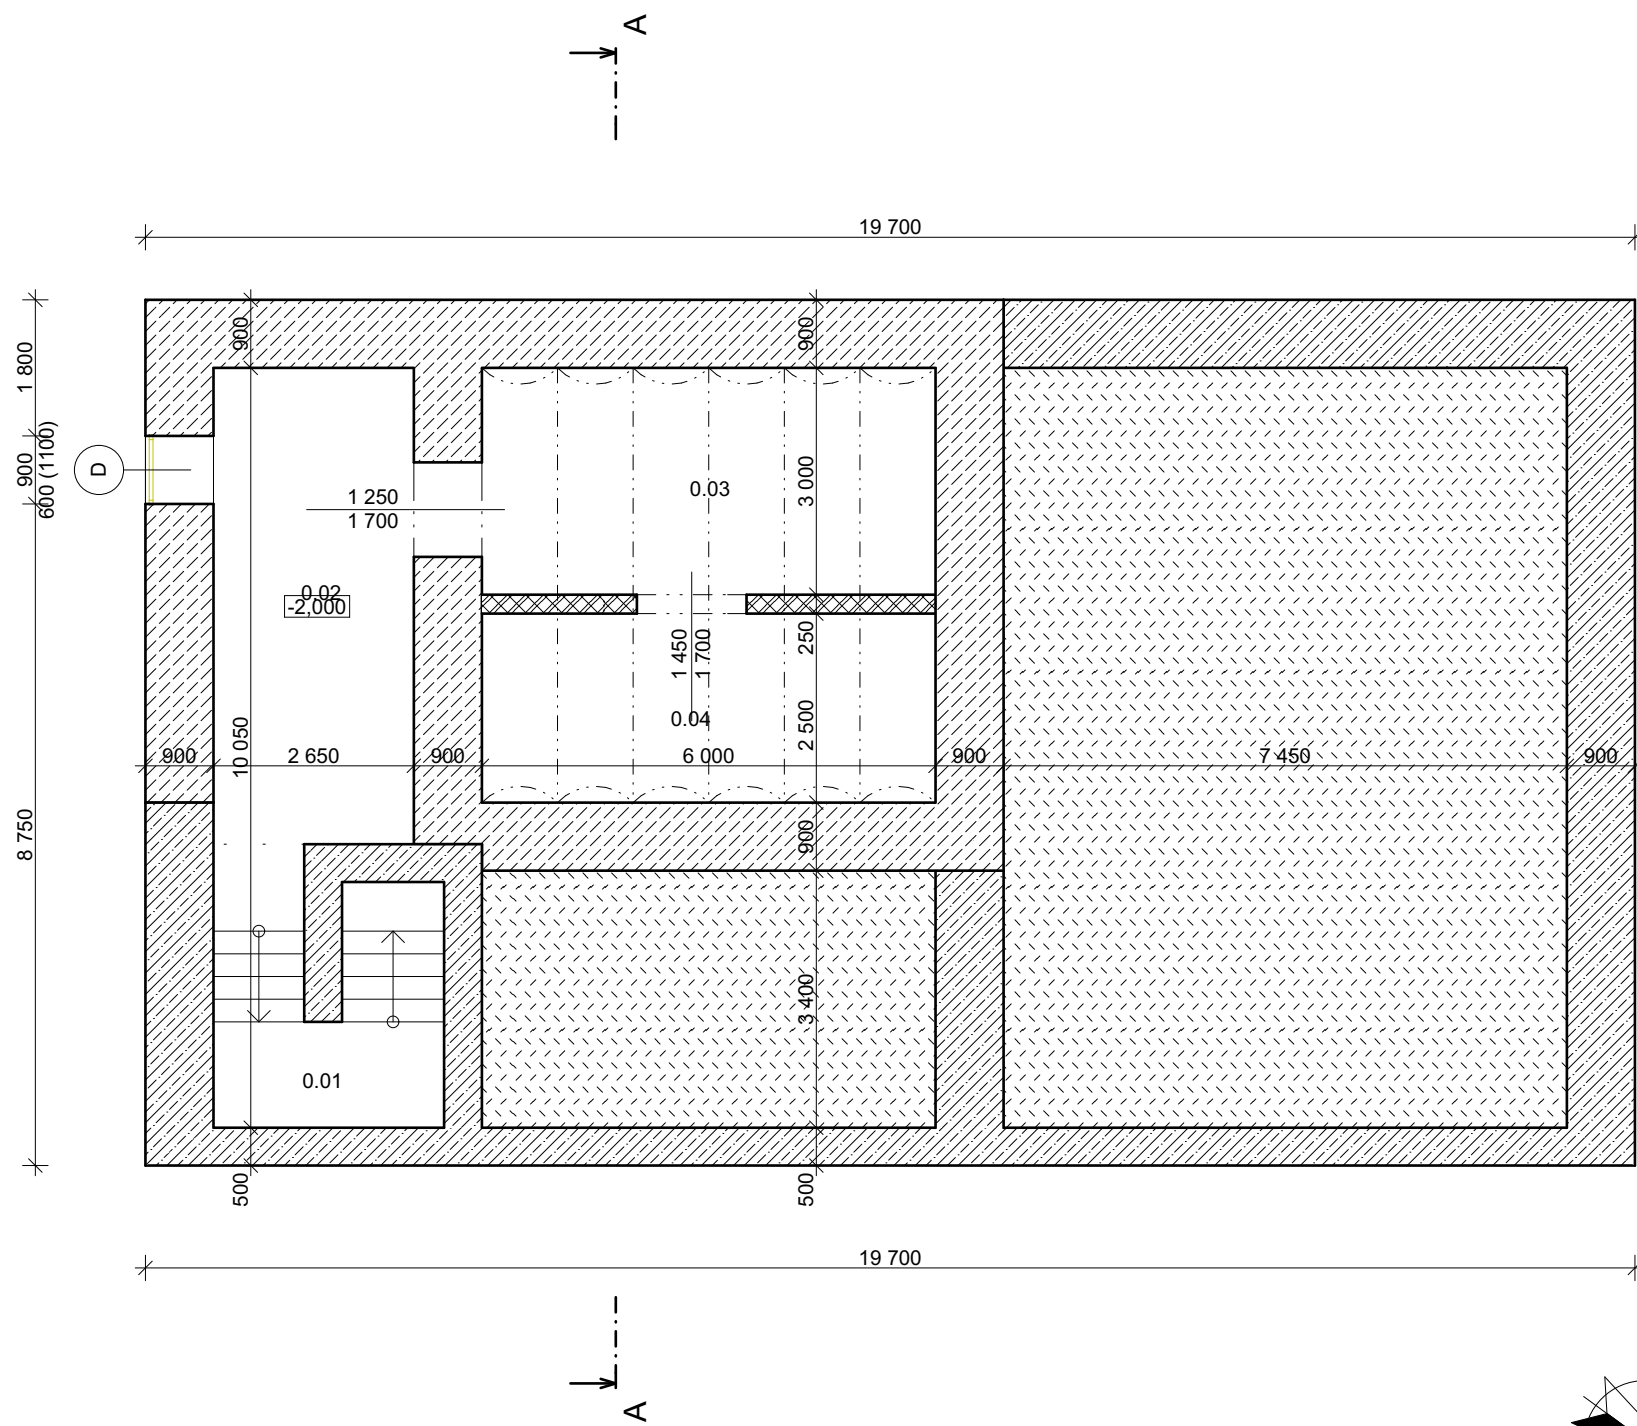

TABUĽKA MIESTNOSTÍ 1.PP				
Č.	NÁZOV MIESTNOSTI	PLOCHA (m ²)	PODLAHA	STENY
0.01	SCHODISKO	9,59	BP	VCO
0.02	SKLAD	17,82	BP, KP	KM, VCO
0.03	PIVNICA	18,00	KP	KM
0.04	PIVNICA	15,36	KP	KM
		60,77 m²		

BP - BETÓNOVÁ PODLAHA
 KP - KAMENNÁ PODLAHA VOLNE LOŽENÁ
 VCO - VÁPENNOCEMENTOVÁ OMIETKA
 KM - KAMENNÉ MURIVO NEOMIETNUTÉ

LEGENDA MATERIÁLOV


	ZEMINA POVODNÁ
	ZEMINA NASYPANÁ
	ŠTRKOVÝ ZÁSYP
	BETÓN PROSTÝ
	BETÓN VYSTUŽENÝ
	DREVENÉ KONŠTRUKCIE
	MURIVO ZMIEŠANÉ, TEHLÓVÉ A PÓROBETÓNOVÉ
	KAMENNÉ MURIVO
	JESTVUJÚCE KONŠTRUKCIE
	BÚRANÉ KONŠTRUKCIE

POZNÁMKY:

- D - DEMONTÁŽ EXTERIÉROVÝCH VÝPLŇOVÝCH KONŠTRUKCIÍ (OKIEN A DVERÍ),
- ODSTRÁNENIE JETVUJÚCICH NESÚDRŽNÝCH A ZVETRANÝCH FASÁDNYCH OMIETOK STIEN, SOKLA, OSTENÍ A NADPRAŽÍ OKIEN A DVERÍ
- DEMONTÁŽ KLAMPIARSKÝCH PRVKOV OKIEN


±0,000 = podlaha 1.NP

AUTOR PROJEKTU	ZODP. PROJEKTANT	PROJEKTANT
Ing. Róbert Šmajda	Ing. Róbert Šmajda	Ing. Peter Berezňák
Ing. Peter Berezňák		
STAVBA: ZATEPLENIE KULTÚRNEHO DOMU		
MIESTO: parc.č. C KN 277, k.ú. Borov	OBJEKT: SO 01	FORMÁT: 2xA4
INVESTOR: Mesto Medzilaborce	STUPEŇ: SP, RP	DÁTUM: 06/2015
DIEL: ASR-JS	KÓTOVANÉ: mm	ČÍSLO ZAKÁZKY:
PREDMET VÝKRESU:	PÔDORYS 1.PP	MIERKA: 1:100
		ČÍSLO VÝKRESU: 01

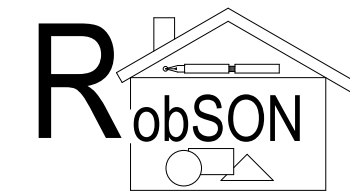

Ing. Róbert Šmajda, Palárikova 1603/2, 069 01 Snina
 0904 932 408, r.smajda@beinet.sk

PÔDORYS 1.PP

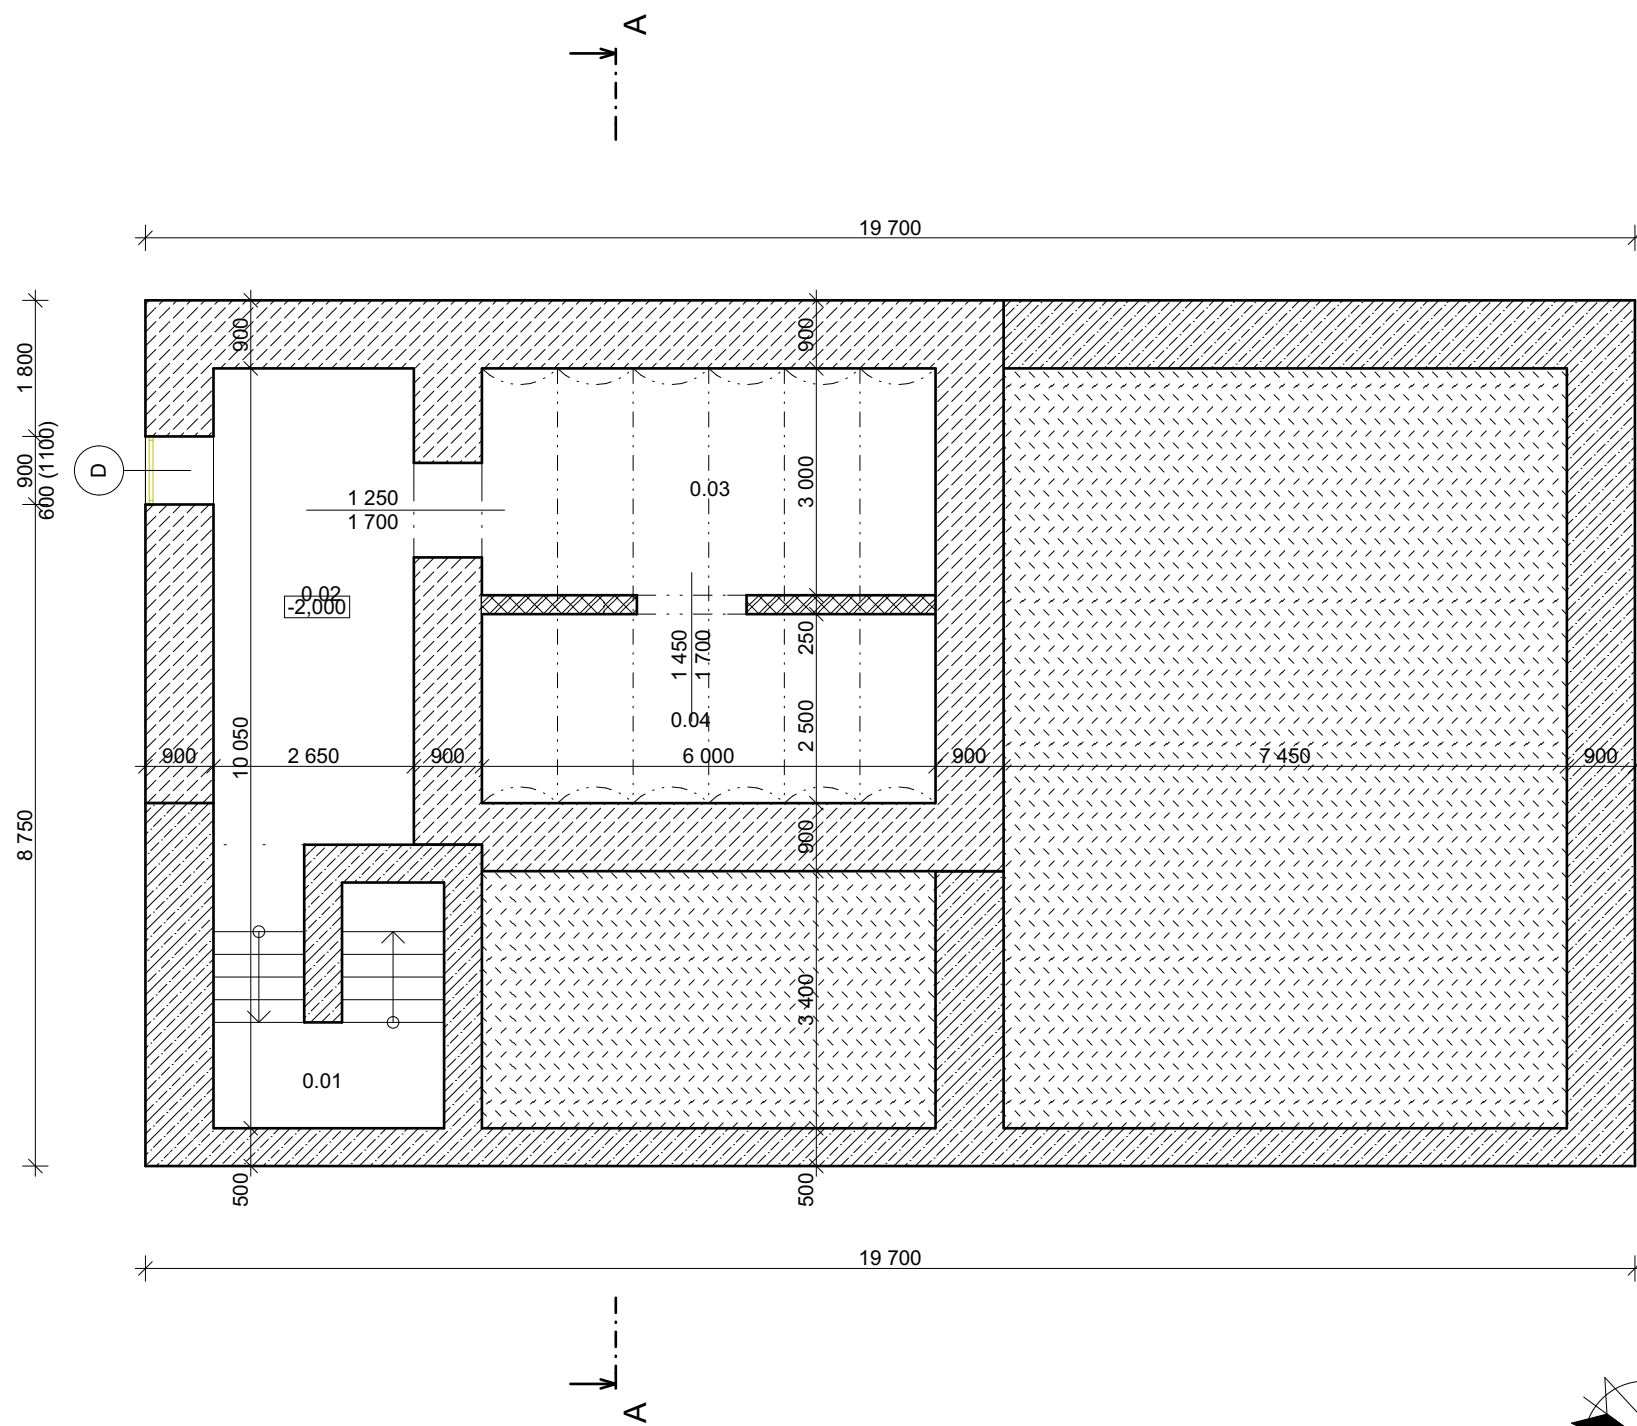

TABUĽKA MIESTNOSTÍ 1.PP				
Č.	NÁZOV MIESTNOSTI	PLOCHA (m ²)	PODLAHA	STENY
0.01	SCHODISKO	9,59	BP	VCO
0.02	SKLAD	17,82	BP, KP	KM, VCO
0.03	PIVNICA	18,00	KP	KM
0.04	PIVNICA	15,36	KP	KM
		60,77 m²		

BP - BETÓNOVÁ PODLAHA
 KP - KAMENNÁ PODLAHA VOLNE LOŽENÁ
 VCO - VÁPENNOCEMENTOVÁ OMIETKA
 KM - KAMENNÉ MURIVO NEOMIETNUTÉ

LEGENDA MATERIÁLOV


	ZEMINA POVODNÁ
	ZEMINA NASYPANÁ
	ŠTRKOVÝ ZÁSYP
	BETÓN PROSTÝ
	BETÓN VYSTUŽENÝ
	DREVENÉ KONŠTRUKCIE
	MURIVO ZMIEŠANÉ, TEHLÓVÉ A PÓROBETÓNOVÉ
	KAMENNÉ MURIVO
	JESTVUJÚCE KONŠTRUKCIE
	BÚRANÉ KONŠTRUKCIE

POZNÁMKY:

- D - DEMONTÁŽ EXTERIÉROVÝCH VÝPLŇOVÝCH KONŠTRUKCIÍ (OKIEN A DVERÍ),
- ODSTRÁNENIE JETVUJÚCICH NESÚDRŽNÝCH A ZVETRANÝCH FASÁDNYCH OMIETOK STIEN, SOKLA, OSTENÍ A NADPRAŽÍ OKIEN A DVERÍ
- DEMONTÁŽ KLAMPIARSKÝCH PRVKOV OKIEN


±0,000 = podlaha 1.NP

AUTOR PROJEKTU	ZODP. PROJEKTANT	PROJEKTANT
Ing. Róbert Šmajda	Ing. Róbert Šmajda	Ing. Peter Berezňák
Ing. Peter Berezňák		
STAVBA: ZATEPLENIE KULTÚRNEHO DOMU		
MIESTO: parc.č. C KN 277, k.ú. Borov	OBJEKT: SO 01	FORMÁT: 2xA4
INVESTOR: Mesto Medzilaborce	STUPEŇ: SP, RP	DÁTUM: 06/2015
DIEL: ASR-JS	KÓTOVANÉ: mm	ČÍSLO ZAKÁZKY:
PREDMET VÝKRESU:	PÔDORYS 1.PP	MIERKA: 1:100
		ČÍSLO VÝKRESU: 01

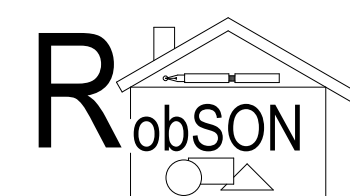

Ing. Róbert Šmajda, Palárikova 1603/2, 069 01 Snina
 0904 932 408, r.smajda@beinet.sk

PÔDORYS 1.NP

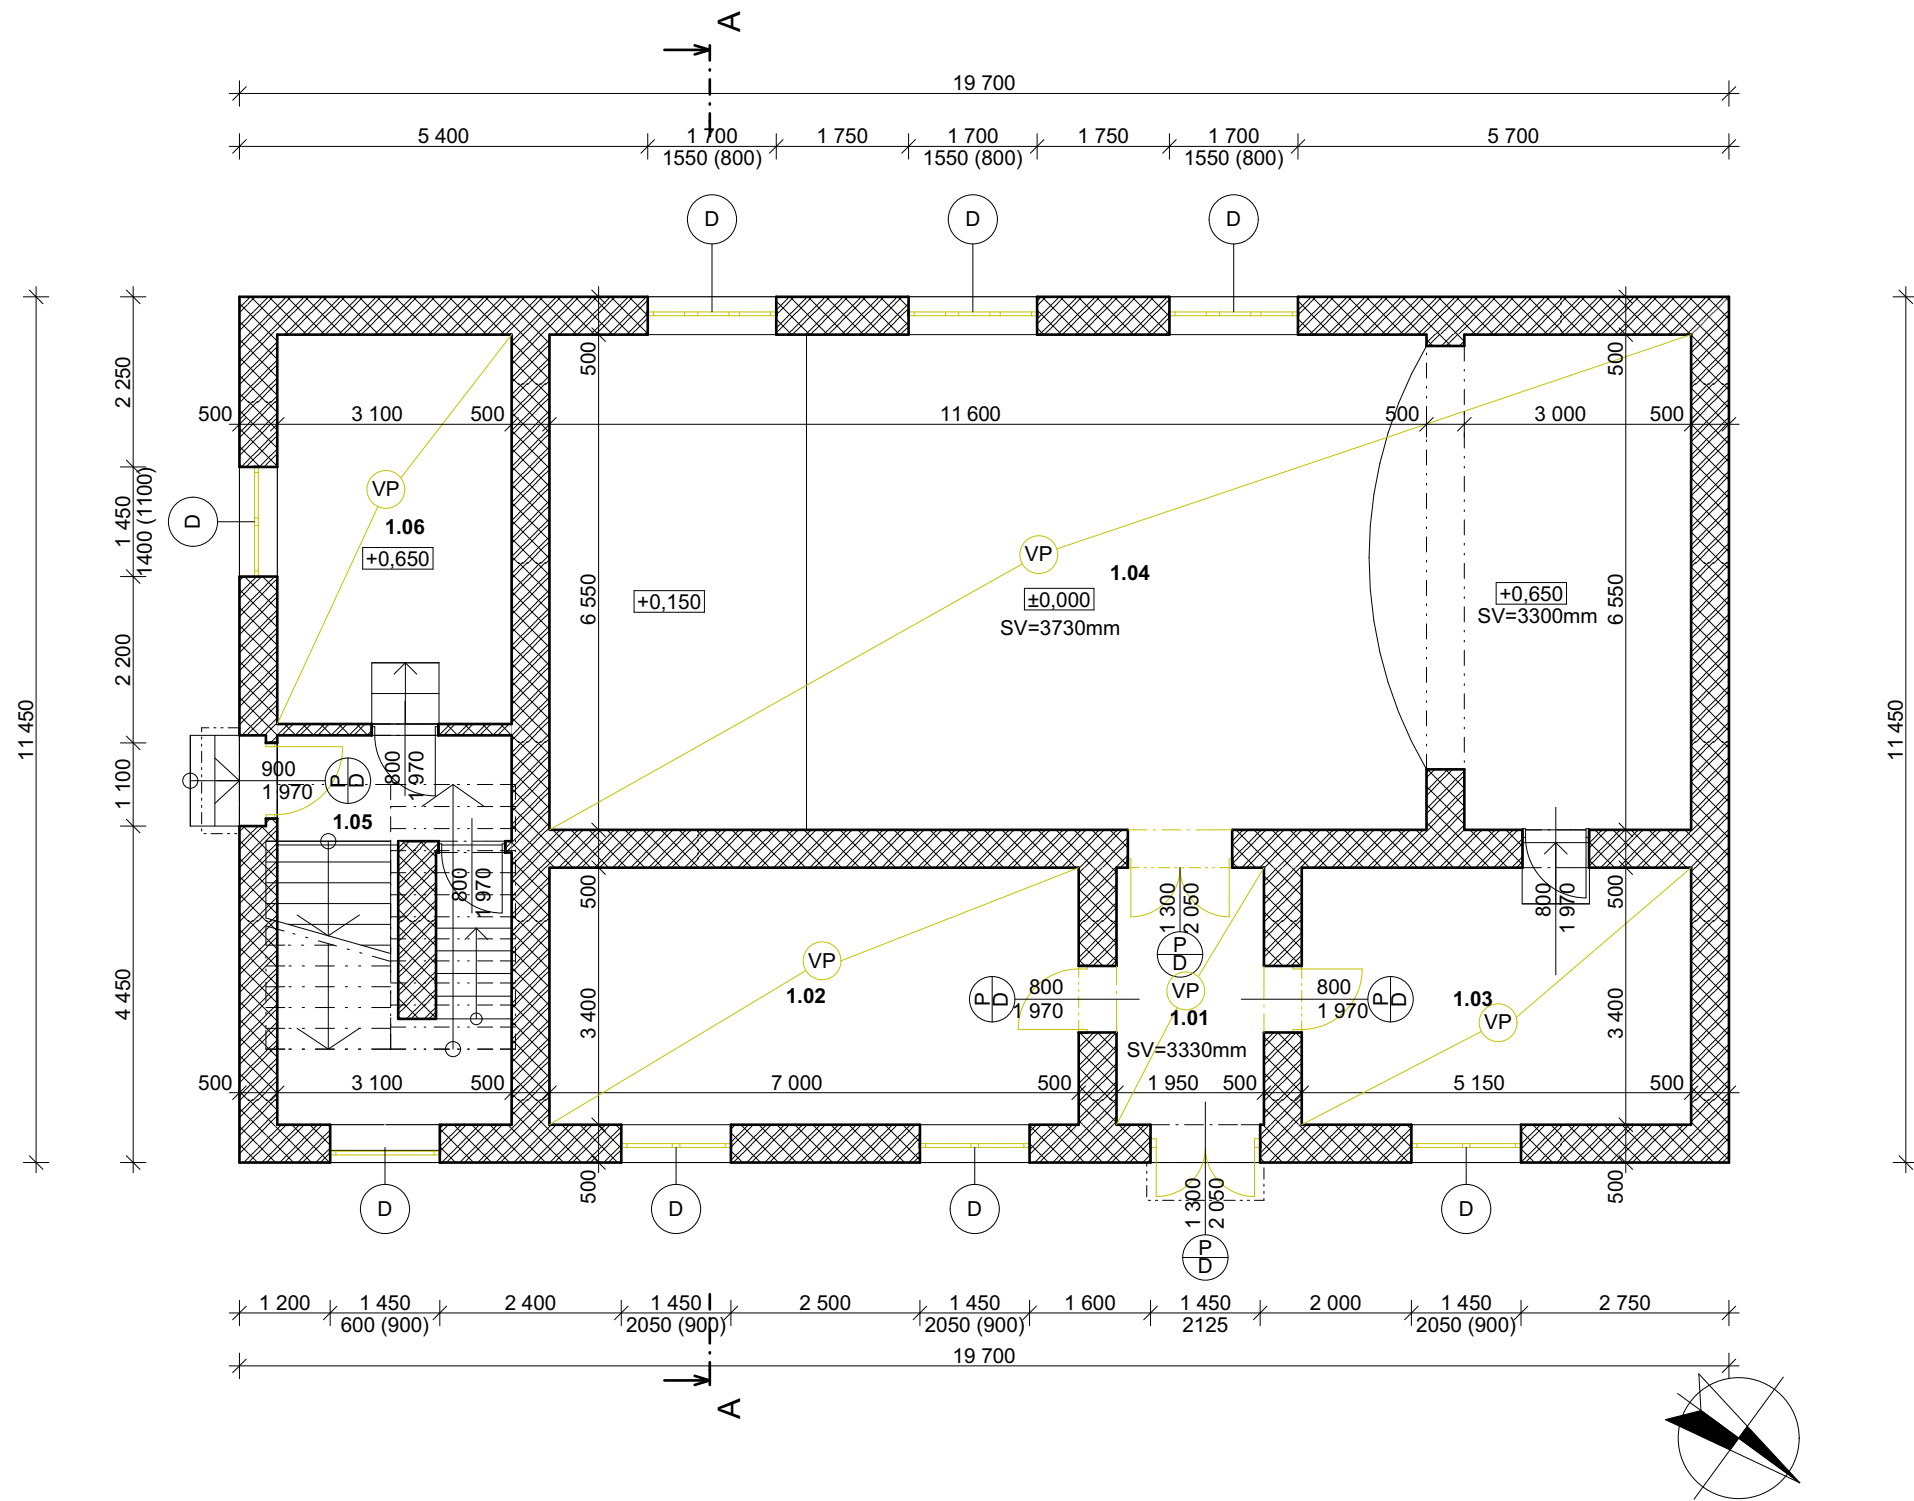

TABUĽKA MIESTNOSTÍ 1.NP				
Č.	NÁZOV MIESTNOSTI	PLOCHA (m ²)	PODLAHA	STENY
1.01	ZÁDVERIE	7,58	BP+PVC	DO, VCO
1.02	KANCELÁRIA	23,80	BP+PVC	VCO
1.03	ŠATŇA	17,51	BP+PVC	VCO
1.04	SPOLOČENSKÁ MIESTNŤ S PÓDIOM	98,96	DP	DO, VCO
1.05	ZÁDVERIE SO SCHODISKOM	14,83	BP	VCO
1.06	POSILŇOVŇA	15,97	BP	VCO
		178,65 m²		

BP - BETÓNOVÁ PODLAHA (CEMENTOVÝ POTER)
 PVC - PVC PODLAHOVÁ KRYTINA
 DP - DREVENÁ PODLAHA - PARKETY
 DO - DREVENÝ (PREGLEJKOVÝ) OBKLAD
 VCO - VÁPENNOCEMENTOVÁ OMIETKA

LEGENDA MATERIÁLOV

	ZEMINA POVODNÁ
	ZEMINA NASYPANÁ
	ŠTRKOVÝ ZÁSP
	BETÓN PROSTÝ
	BETÓN VYSTUŽENÝ
	DREVENÉ KONŠTRUKCIE
	MURIVO ZMIEŠANÉ, TEHLÓVÉ A PÓROBETÓNOVÉ
	KAMENNÉ MURIVO
	JESTVUJÚCE KONŠTRUKCIE
	BÚRANÉ KONŠTRUKCIE


POZNÁMKY:

D - DEMONTÁŽ EXTERIÉROVÝCH A INTERIÉROVÝCH VÝPLŇOVÝCH KONŠTRUKCIÍ (OKIEN A DVERÍ),
 VP - VYBÚRANIE JESTVUJÚCICH NÁŠLAPNÝCH VRSTIEV PODLÁH AŽ NA NOSNÚ KONŠTRUKCIU

- ODSTRÁNENIE JETVUJÚCICH NESÚDRŽNÝCH A ZVETRANÝCH FASÁDNÝCH OMIETOK STIEN, SOKLA, OSTENÍ A NADPRAŽÍ OKIEN A DVERÍ
 - DEMONTÁŽ KLAMPIARSKÝCH PRVKOV KOMPLETNE


±0,000 = podlaha 1.NP

AUTOR PROJEKTU	ZODP. PROJEKTANT	PROJEKTANT
Ing. Róbert Šmajda	Ing. Róbert Šmajda	Ing. Peter Berezňák
Ing. Peter Berezňák		
STAVBA: ZATEPLENIE KULTÚRNEHO DOMU		
MIESTO: parc.č. C KN 277, k.ú. Borov	OBJEKT: SO 01	FORMÁT: 2xA4
INVESTOR: Mesto Medzilaborce	STUPEŇ: SP, RP	DÁTUM: 06/2015
DIEL: ASR-JS	KÓTOVANÉ: mm	ČÍSLO ZAKÁZKY:
PREDMET VÝKRESU: PÔDORYS 1.NP		MIERKA: 1:100
		ČÍSLO VÝKRESU: 02

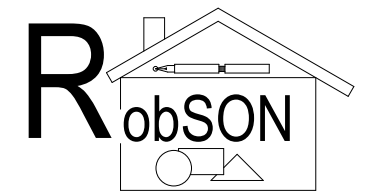

Ing. Róbert Šmajda, Palárikova 1603/2, 069 01 Snina
 0904 932 408, r.smajda@beinet.sk

PÔDORYS 1.NP

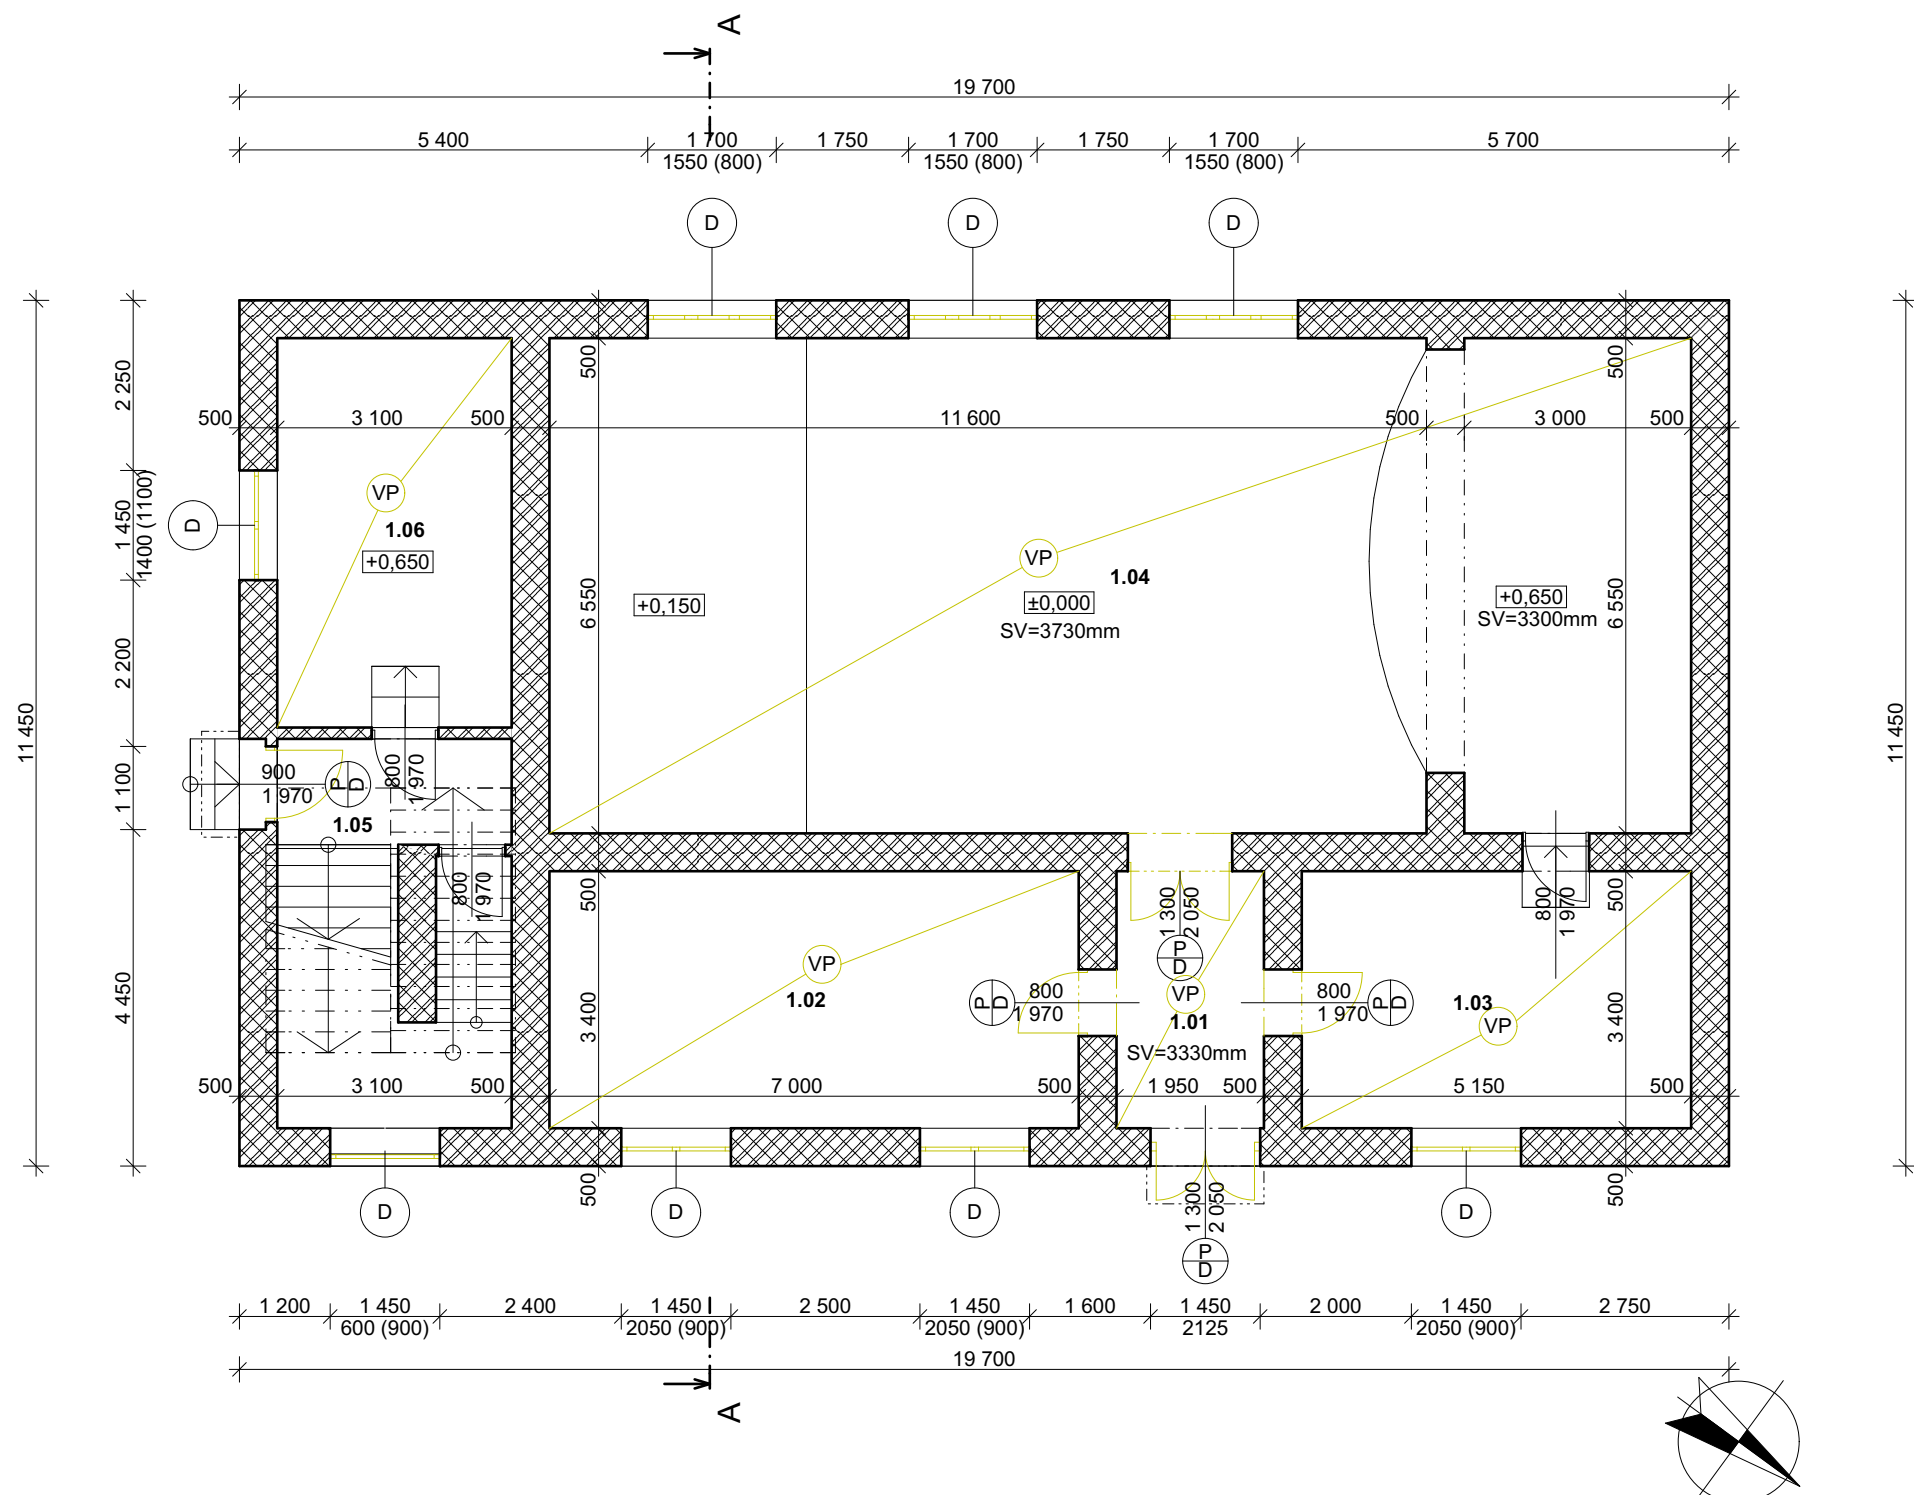

TABUĽKA MIESTNOSTÍ 1.NP				
Č.	NÁZOV MIESTNOSTI	PLOCHA (m ²)	PODLAHA	STENY
1.01	ZÁDVERIE	7,58	BP+PVC	DO, VCO
1.02	KANCELÁRIA	23,80	BP+PVC	VCO
1.03	ŠATŇA	17,51	BP+PVC	VCO
1.04	SPOLOČENSKÁ MIESTNŤ S PÓDIOM	98,96	DP	DO, VCO
1.05	ZÁDVERIE SO SCHODISKOM	14,83	BP	VCO
1.06	POSILŇOVŇA	15,97	BP	VCO
		178,65 m²		

BP - BETÓNOVÁ PODLAHA (CEMENTOVÝ POTER)
 PVC - PVC PODLAHOVÁ KRYTINA
 DP - DREVENÁ PODLAHA - PARKETY
 DO - DREVENÝ (PREGLEJKOVÝ) OBKLAD
 VCO - VÁPENNOCEMENTOVÁ OMIETKA

LEGENDA MATERIÁLOV

	ZEMINA POVODNÁ
	ZEMINA NASYPANÁ
	ŠTRKOVÝ ZÁSP
	BETÓN PROSTÝ
	BETÓN VYSTUŽENÝ
	DREVENÉ KONŠTRUKCIE
	MURIVO ZMIEŠANÉ, TEHLÓVÉ A PÓROBETÓNOVÉ
	KAMENNÉ MURIVO
	JESTVUJÚCE KONŠTRUKCIE
	BÚRANÉ KONŠTRUKCIE

POZNÁMKY:

D - DEMONTÁŽ EXTERIÉROVÝCH A INTERIÉROVÝCH VÝPLŇOVÝCH KONŠTRUKCIÍ (OKIEN A DVERÍ),
 VP - VYBÚRANIE JESTVUJÚCICH NÁŠLAPNÝCH VRSTIEV PODLÁH AŽ NA NOSNÚ KONŠTRUKCIU

- ODSTRÁNENIE JETVUJÚCICH NESÚDRŽNÝCH A ZVETRANÝCH FASÁDNÝCH OMIETOK STIEN, SOKLA, OSTENÍ A NADPRAŽÍ OKIEN A DVERÍ
 - DEMONTÁŽ KLAMPIARSKÝCH PRVKOV KOMPLETNE


±0,000 = podlaha 1.NP

AUTOR PROJEKTU	ZODP. PROJEKTANT	PROJEKTANT
Ing. Róbert Šmajda	Ing. Róbert Šmajda	Ing. Peter Berezňák
Ing. Peter Berezňák		
STAVBA: ZATEPLENIE KULTÚRNEHO DOMU		
MIESTO: parc.č. C KN 277, k.ú. Borov	OBJEKT: SO 01	FORMÁT: 2xA4
INVESTOR: Mesto Medzilaborce	STUPEŇ: SP, RP	DÁTUM: 06/2015
DIEL: ASR-JS	KÓTOVANÉ: mm	ČÍSLO ZAKÁZKY:
PREDMET VÝKRESU: PÔDORYS 1.NP		MIERKA: 1:100
		ČÍSLO VÝKRESU: 02



Ing. Róbert Šmajda, Palárikova 1603/2, 069 01 Snina
 0904 932 408, r.smajda@beinet.sk

PÔDORYS 2.NP

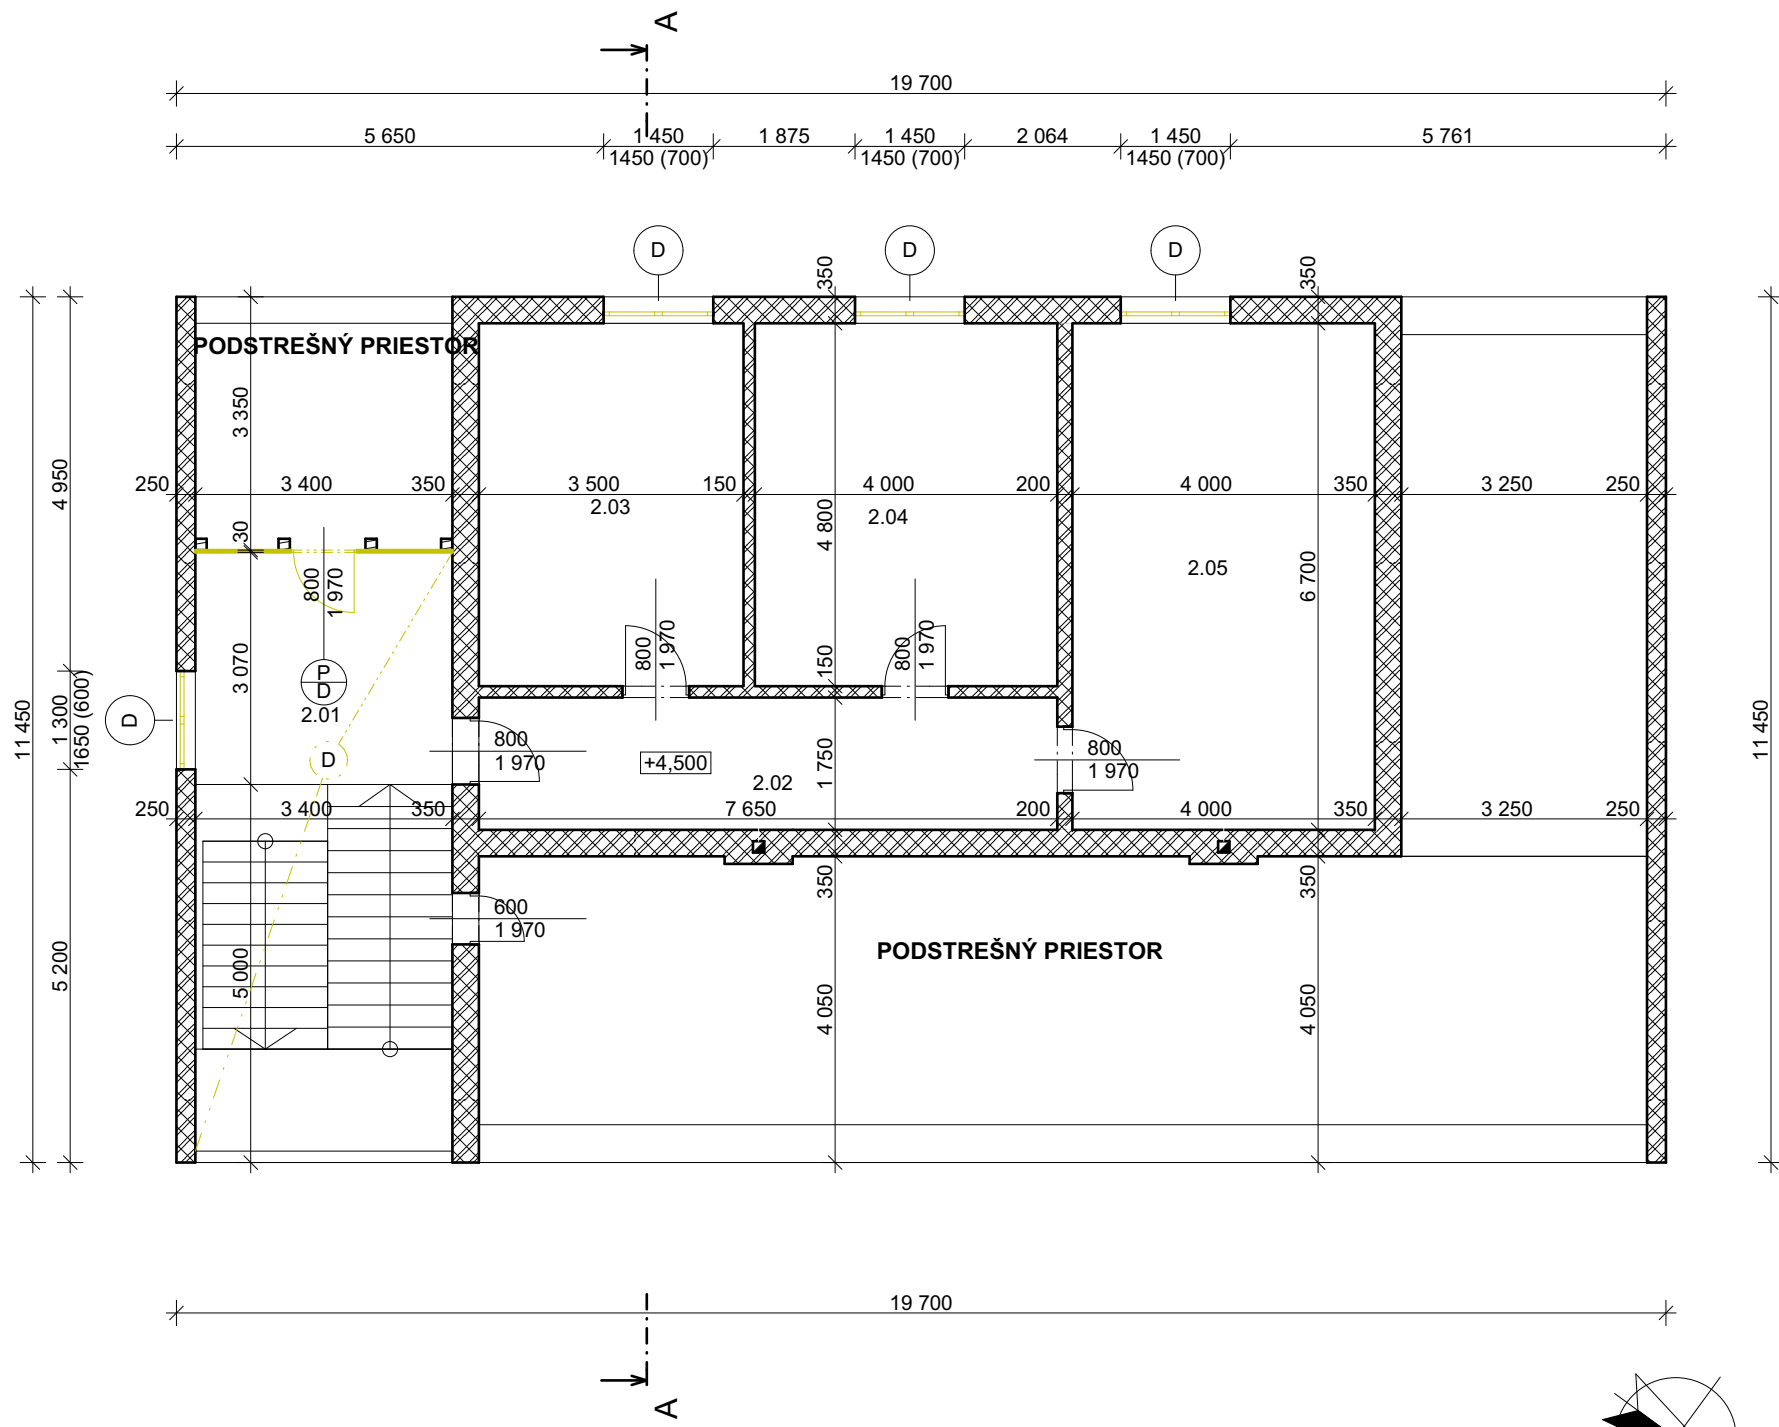

TABUĽKA MIESTNOSTÍ 2.NP				
Č.	NÁZOV MIESTNOSTI	PLOCHA (m ²)	PODLAHA	STENY
2.01	CHODBA SO SCHODISKOM	27,29	BP	VCO
2.02	CHODBA	13,39	BP	VCO
2.03	KANCELÁRIA	16,80	BP+PVC	VCO
2.04	KANCELÁRIA	19,20	BP+PVC	VCO
2.05	KANCELÁRIA	26,80	BP+PVC	VCO
		103,48 m²		

DZ - DOSKOVÝ ZÁKLOP
 BP - BETÓNOVÁ PODLAHA (CEMENTOVÝ POTER)
 PVC - PVC PODLAHOVÁ KRYTINA
 VCO - VÁPENNOCEMENTOVÁ OMIETKA

LEGENDA MATERIÁLOV


	ZEMINA POVODNÁ
	ZEMINA NASYPANÁ
	ŠTRKOVÝ ZÁSYP
	BETÓN PROSTÝ
	BETÓN VYSTUŽENÝ
	DREVENÉ KONŠTRUKCIE
	MURIVO ZMIEŠANÉ, TEHLOVÉ A PÓROBETÓNOVÉ
	KAMENNÉ MURIVO
	JESTVUJÚCE KONŠTRUKCIE
	BÚRANÉ KONŠTRUKCIE

POZNÁMKY:

- DEMONTÁŽ VÝPL�의VÝCH KONŠTRUKCIÍ (OKIEN A DVERÍ),
- DEMONTÁŽ DOSÁK DELIACEJ DREVEJ PŘIEČKY A INTERIÉROVÝCH DVERÍ V SCHODISKU,
- ODSTRÁNENIE JETVUJÚCICH NESÚDRŽNÝCH A ZVETRANÝCH FASÁDNYCH OMIETOK STIEN, SOKLA, OSTENÍ A NADPRAŽÍ OKIEN A DVERÍ
- DEMONTÁŽ KLAMPIARSKÝCH PRVKOV KOMPLETNE
- V PODSTREŠNOM PRIESTORE NAD STROPOM 1. A 2. NP KOMPLETNÁ DEMONTÁŽ DOSKOVÉHO ZÁKLOPU,
- DEMONTÁŽ DREVENÉHO OBKLADU PODHLADU V 2.01


±0,000 = podlaha 1.NP

AUTOR PROJEKTU	ZODP. PROJEKTANT	PROJEKTANT
Ing. Róbert Šmajda	Ing. Róbert Šmajda	Ing. Peter Berezňák
Ing. Peter Berezňák		
STAVBA: ZATEPLENIE KULTÚRNEHO DOMU		
MIESTO: parc.č. C KN 277, k.ú. Borov	OBJEKT: SO 01	FORMÁT: 2xA4
INVESTOR: Mesto Medzilaborce	STUPEŇ: SP, RP	DÁTUM: 06/2015
DIEL: ASR-JS	KÓTOVANÉ: mm	ČÍSLO ZAKÁZKY:
PREDMET VÝKRESU: PÔDORYS 2.NP		MIERKA: 1:100
		ČÍSLO VÝKRESU: 03

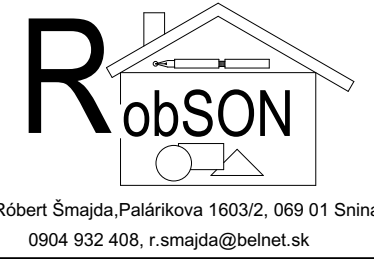

Ing. Róbert Šmajda, Palárikova 1603/2, 069 01 Snina
 0904 932 408, r.smajda@beinet.sk

PÔDORYS 2.NP

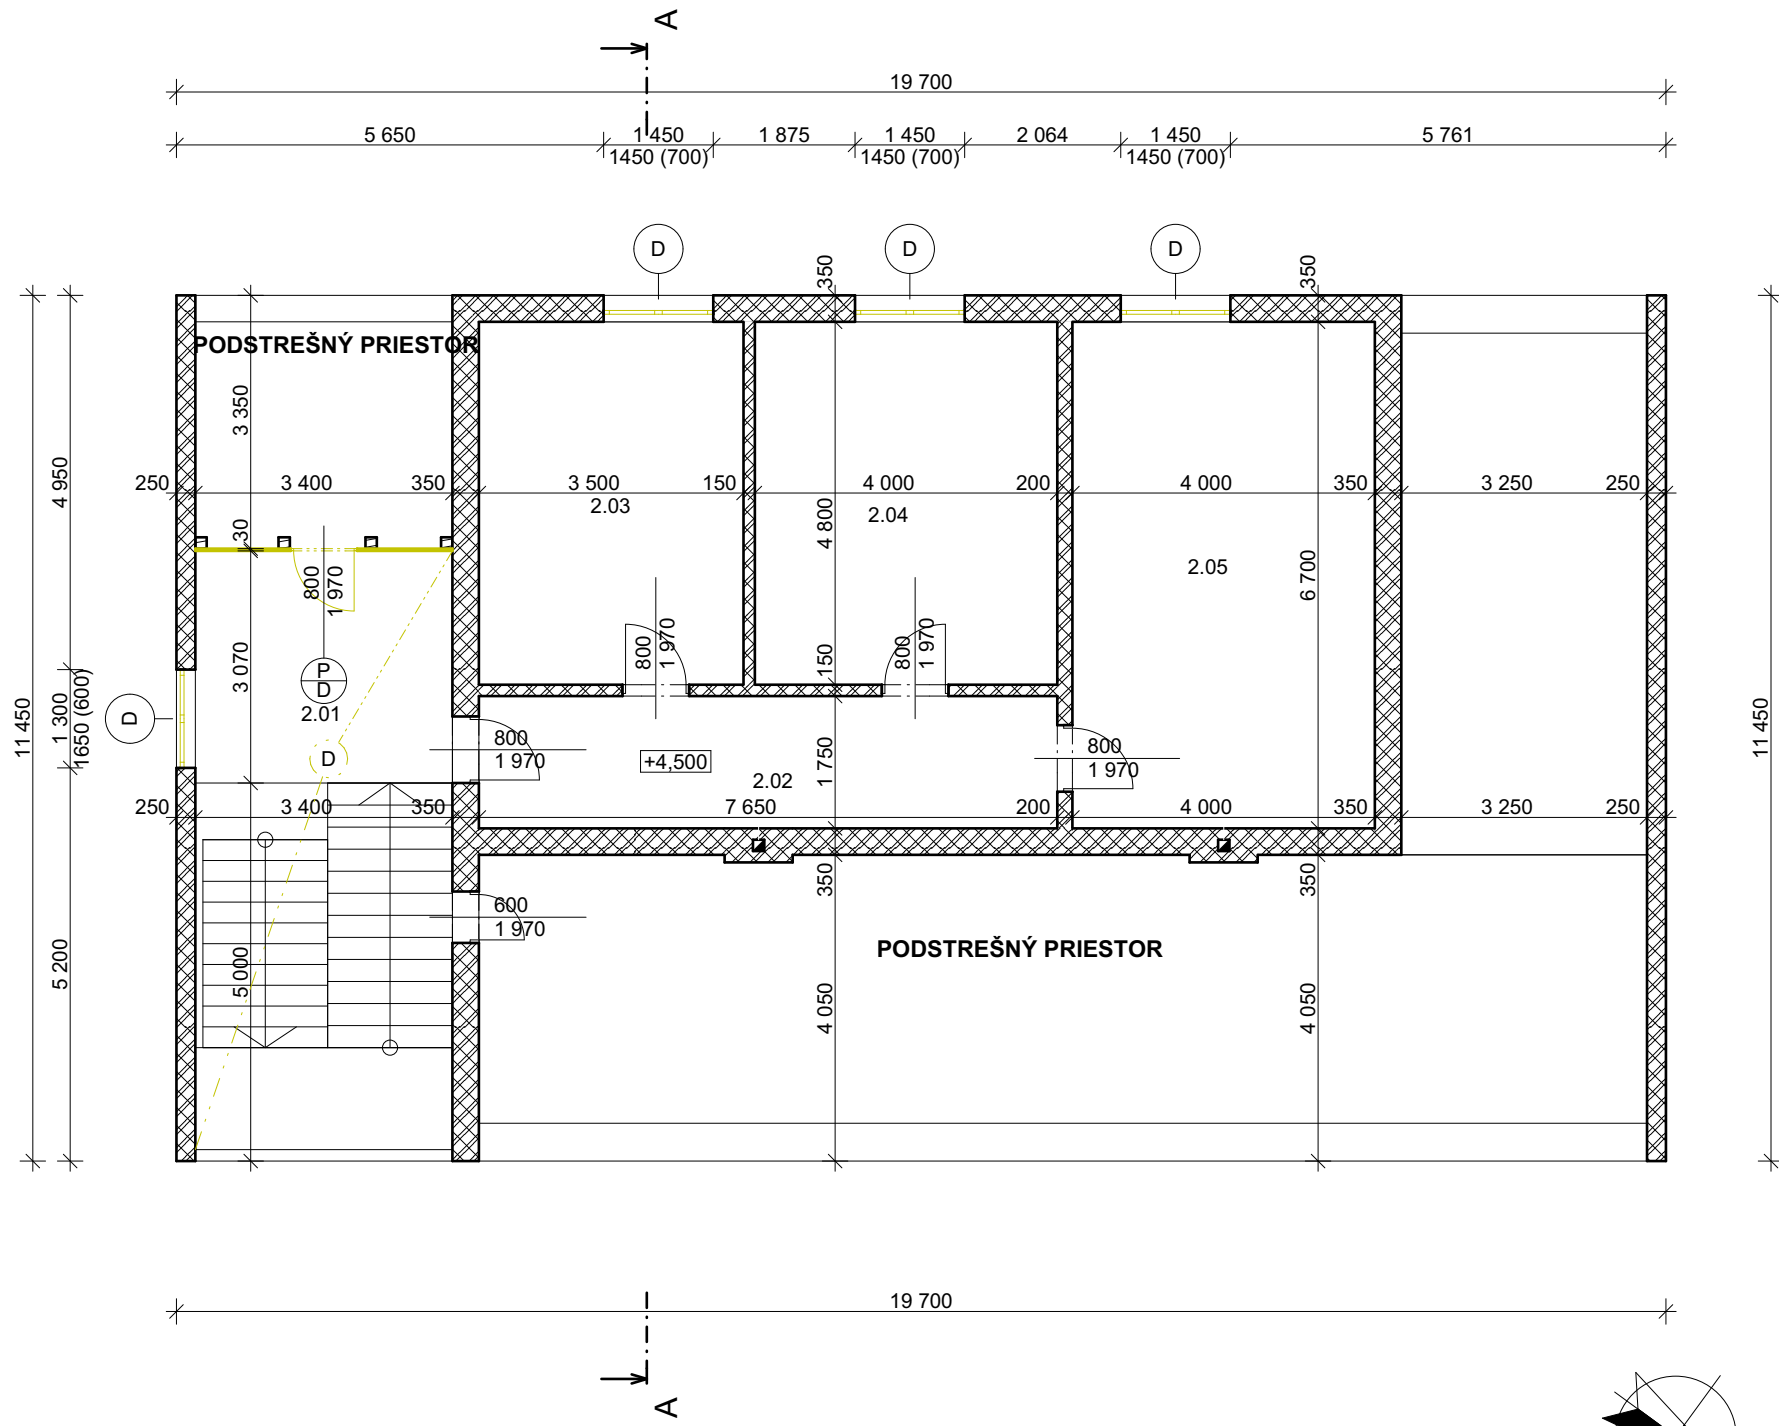

TABUĽKA MIESTNOSTÍ 2.NP				
Č.	NÁZOV MIESTNOSTI	PLOCHA (m ²)	PODLAHA	STENY
2.01	CHODBA SO SCHODISKOM	27,29	BP	VCO
2.02	CHODBA	13,39	BP	VCO
2.03	KANCELÁRIA	16,80	BP+PVC	VCO
2.04	KANCELÁRIA	19,20	BP+PVC	VCO
2.05	KANCELÁRIA	26,80	BP+PVC	VCO
		103,48 m²		

DZ - DOSKOVÝ ZÁKLOP
 BP - BETÓNOVÁ PODLAHA (CEMENTOVÝ POTER)
 PVC - PVC PODLAHOVÁ KRYTINA
 VCO - VÁPENNOCEMENTOVÁ OMIETKA

LEGENDA MATERIÁLOV

	ZEMINA POVODNÁ
	ZEMINA NASYPANÁ
	ŠTRKOVÝ ZÁSYP
	BETÓN PROSTÝ
	BETÓN VYSTUŽENÝ
	DREVENÉ KONŠTRUKCIE
	MURIVO ZMIEŠANÉ, TEHLOVÉ A PÓROBETÓNOVÉ
	KAMENNÉ MURIVO
	JESTVUJÚCE KONŠTRUKCIE
	BÚRANÉ KONŠTRUKCIE

POZNÁMKY:

- DEMONTÁŽ VÝPLŕVÝCH KONŠTRUKCIÍ (OKIEN A DVERÍ),
- DEMONTÁŽ DOSÁK DELIACEJ DREVEJ PŘIEČKY A INTERIÉROVÝCH DVERÍ V SCHODISKU,
- ODSTRÁNENIE JETVUJÚCICH NESÚDRŽNÝCH A ZVETRANÝCH FASÁDNYCH OMIETOK STIEN, SOKLA, OSTENÍ A NADPRAŽÍ OKIEN A DVERÍ
- DEMONTÁŽ KLAMPIARSKÝCH PRVKOV KOMPLETNE
- V PODSTREŠNOM PRIESTORE NAD STROPOM 1. A 2. NP KOMPLETNÁ DEMONTÁŽ DOSKOVÉHO ZÁKLOPU,
- DEMONTÁŽ DREVENÉHO OBKLADU PODHLADU V 2.01


±0,000 = podlaha 1.NP

AUTOR PROJEKTU	ZODP. PROJEKTANT	PROJEKTANT
Ing. Róbert Šmajda	Ing. Róbert Šmajda	Ing. Peter Berezňák
Ing. Peter Berezňák		
STAVBA: ZATEPLENIE KULTÚRNEHO DOMU		
MIESTO: parc.č. C KN 277, k.ú. Borov	OBJEKT: SO 01	FORMÁT: 2xA4
INVESTOR: Mesto Medzilaborce	STUPEŇ: SP, RP	DÁTUM: 06/2015
DIEL: ASR-JS	KÓTOVANÉ: mm	ČÍSLO ZAKÁZKY:
PREDMET VÝKRESU: PÔDORYS 2.NP		MIERKA: 1:100
		ČÍSLO VÝKRESU: 03



Ing. Róbert Šmajda, Palárikova 1603/2, 069 01 Snina
 0904 932 408, r.smajda@beinet.sk

REZ A-A

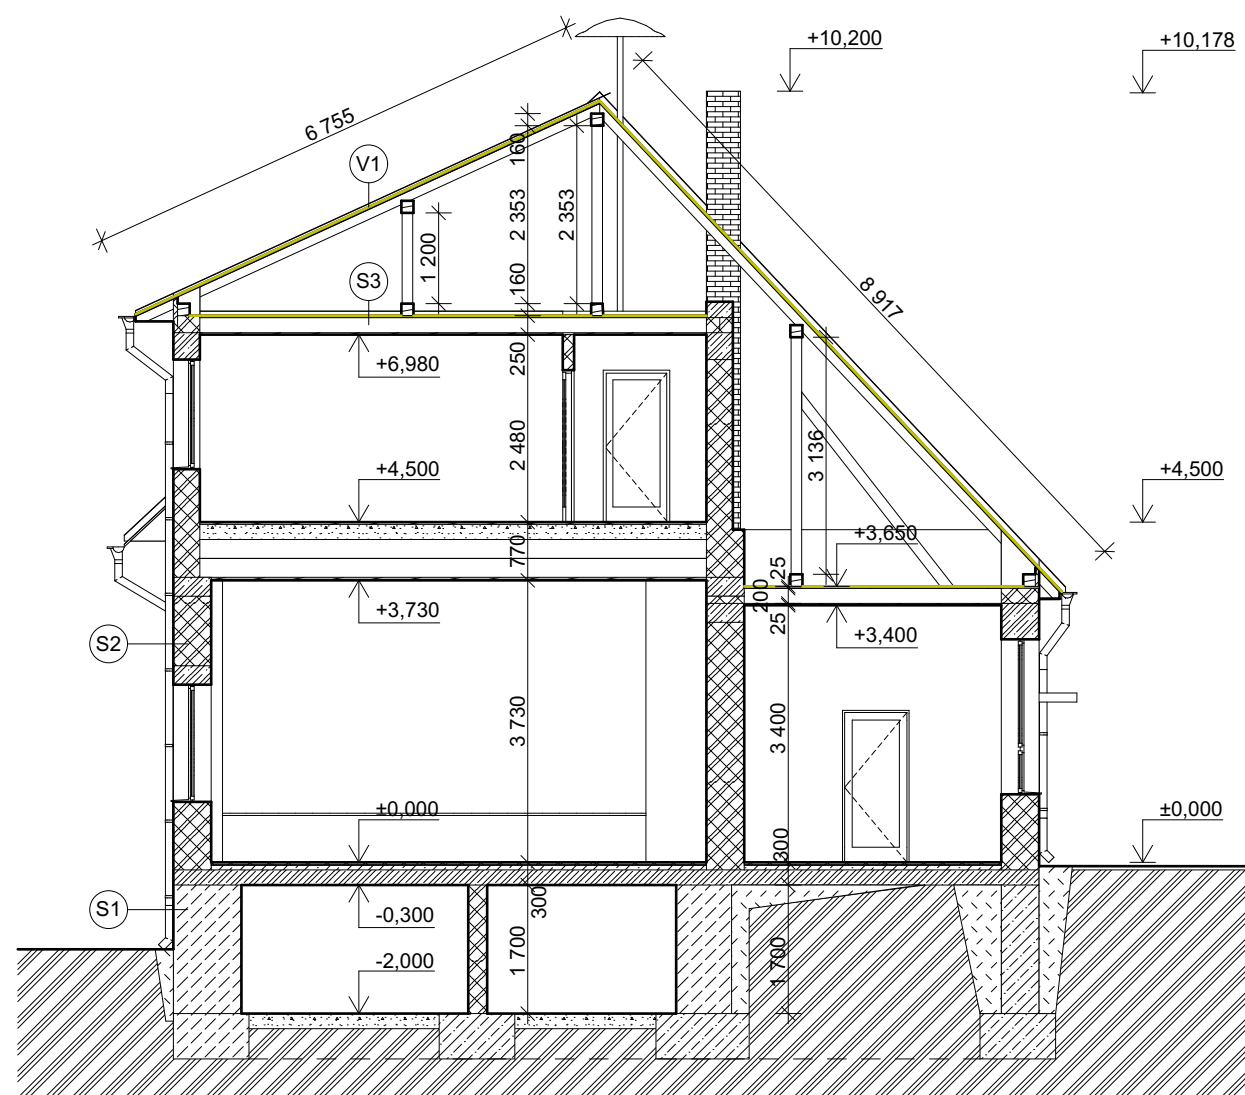

SKLADBY KONŠTRUKCIÍ


S1 - KAMENNÉ MURIVO / PROSTÝ BETÓN - FASÁDNA CEMENTOVÁ OMIETKA	900 / 500mm 25-45mm
S2 - VÁPENNOCEMENTOVÁ OMIETKA, KERAM.OBKĽAD - NOSNÉ OBVODOVÉ MURIVO-TEHLOVÉ - FASÁDNA VÁPENNOCEMENTOVÁ OMIETKA	25-35mm 500mm 25-45mm
S3 - DOSKOVÝ ZÁKLUP - STROPNÉ TRÁMY 200/200mm+VZDUCHOVÁ MEDZERA - DOSKOVÝ ZÁKLUP - RÁKOS + VÁPENNOCEMENTOVÁ OMIETKA	25mm 200mm 25mm 25-45mm
V1 - FALCOVANÝ ZINKOVANÝ PLECH - LATE - KROKVY 120/120 (140/140)mm - PODSTREŠNÝ PRIESTOR	1mm 20mm 120/140mm -

LEGENDA MATERIÁLOV

	ZEMINA POVODNÁ
	ZEMINA NASYPANÁ
	ŠTRKOVÝ ZÁSYP
	BETÓN PROSTÝ
	BETÓN VYSTUŽENÝ
	DREVENÉ KONŠTRUKCIE
	MURIVO ZMIEŠANÉ, TEHLOVÉ A PÓROBETÓNOVÉ
	KAMENNÉ MURIVO

±0,000 = podlaha 1.NP

AUTOR PROJEKTU	ZODP. PROJEKTANT	PROJEKTANT
Ing. Róbert Šmajda	Ing. Róbert Šmajda	Ing. Peter Berezňák
Ing. Peter Berezňák		
STAVBA: ZATEPLENIE KULTÚRNEHO DOMU		
MIESTO: parc.č. C KN 277, k.ú. Borov	OBJEKT: SO 01	FORMÁT: 2xA4
INVESTOR: Mesto Medzilaborce	STUPEŇ: SP, RP	DÁTUM: 06/2015
DIEL: ASR-JS	KÓTOVANÉ: mm	ČÍSLO ZAKÁZKY:
PREDMET VÝKRESU:	REZ A-A	MIERKA: 1:100
		ČÍSLO VÝKRESU: 04

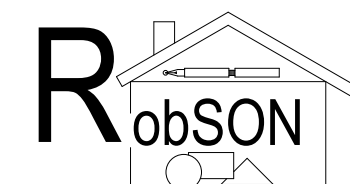


Ing. Róbert Šmajda, Palárikova 1603/2, 069 01 Snina
0904 932 408, r.smajda@beinet.sk

POZNÁMKY:

- DEMONTÁŽ EXTERIÉROVÝCH VÝPLŇOVÝCH KONŠTRUKCIÍ (OKIEN A DVERÍ),
- DEMONTÁŽ DOSÁK DELIACEJ DREVEJ PŘIEČKY A INTERIÉROVÝCH DVERÍ V SCHODISKU,
- ODSTRÁNENIE JETVUJÚCICH NESÚDRŽNÝCH A ZVETRANÝCH FASÁDNYCH OMIETOK STIEN, SOKLA, OSTENÍ A NADPRAŽÍ OKIEN A DVERÍ
- DEMONTÁŽ KLAMPIARSKÝCH PRVKOV KOMPLETNE
- V PODSTREŠNOM PRIESTORE NAD STROPOM 1. A 2. NP KOMPLETNÁ DEMONTÁŽ DOSKOVÉHO ZÁKLUPU,

REZ A-A

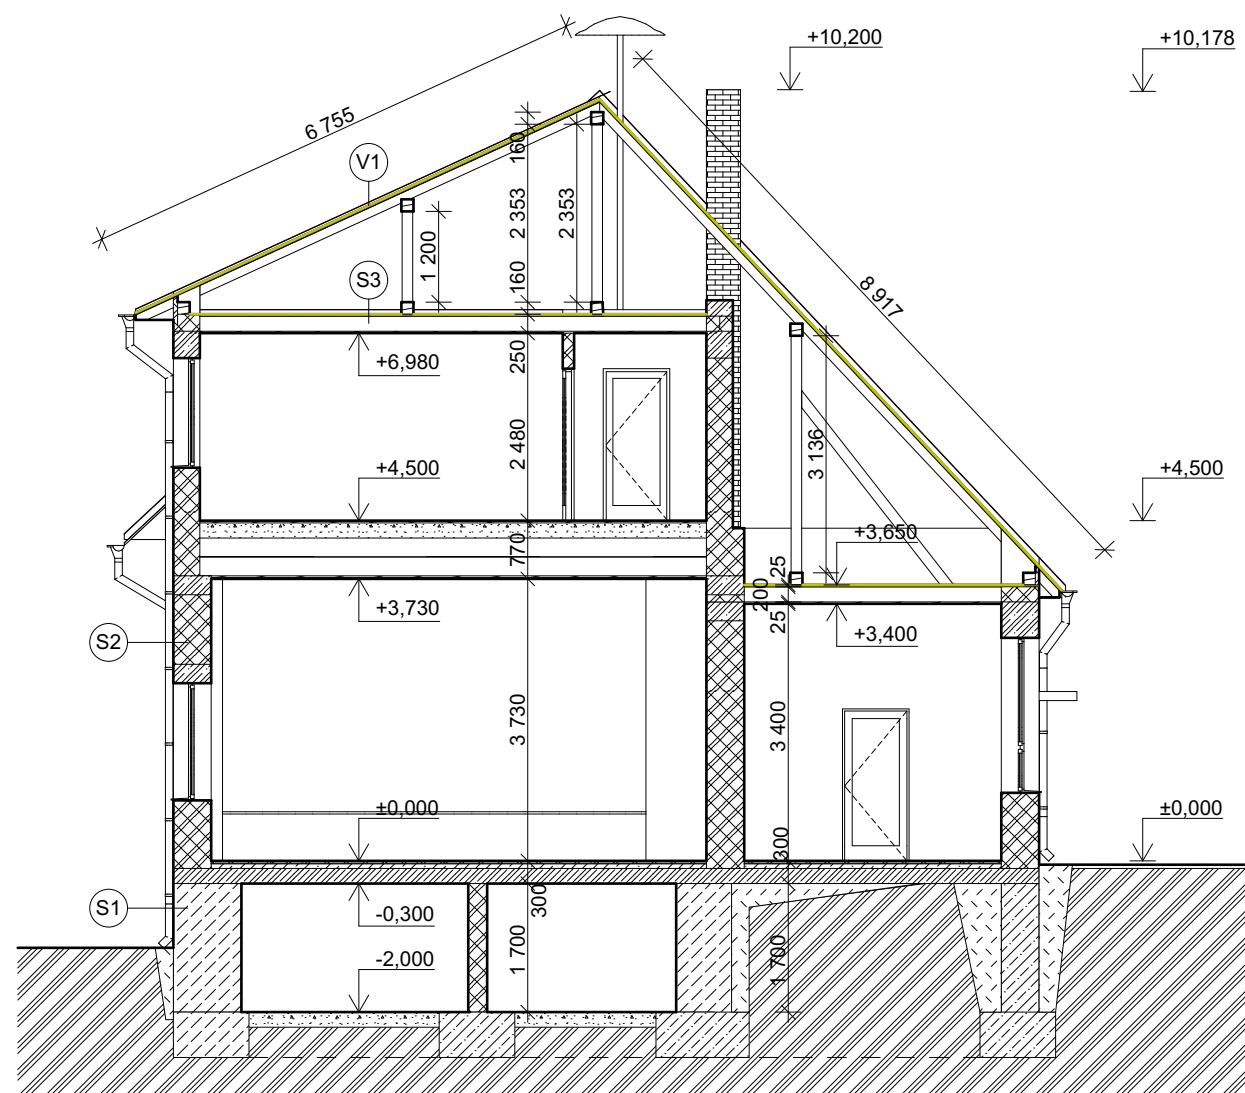

SKLADBY KONŠTRUKCIÍ


S1 - KAMENNÉ MURIVO / PROSTÝ BETÓN - FASÁDNA CEMENTOVÁ OMIETKA	900 / 500mm 25-45mm
S2 - VÁPENNOCEMENTOVÁ OMIETKA, KERAM.OBKĽAD - NOSNÉ OBVODOVÉ MURIVO-TEHLOVÉ - FASÁDNA VÁPENNOCEMENTOVÁ OMIETKA	25-35mm 500mm 25-45mm
S3 - DOSKOVÝ ZÁKLUP - STROPNÉ TRÁMY 200/200mm+VZDUCHOVÁ MEDZERA - DOSKOVÝ ZÁKLUP - RÁKOS + VÁPENNOCEMENTOVÁ OMIETKA	25mm 200mm 25mm 25-45mm
V1 - FALCOVANÝ ZINKOVANÝ PLECH - LATE - KROKVY 120/120 (140/140)mm - PODSTREŠNÝ PRIESTOR	1mm 20mm 120/140mm -

LEGENDA MATERIÁLOV

	ZEMINA POVODNÁ
	ZEMINA NASYPANÁ
	ŠTRKOVÝ ZÁSYP
	BETÓN PROSTÝ
	BETÓN VYSTUŽENÝ
	DREVENÉ KONŠTRUKCIE
	MURIVO ZMIEŠANÉ, TEHLOVÉ A PÓROBETÓNOVÉ
	KAMENNÉ MURIVO

±0,000 = podlaha 1.NP

AUTOR PROJEKTU	ZODP. PROJEKTANT	PROJEKTANT
Ing. Róbert Šmajda	Ing. Róbert Šmajda	Ing. Peter Berezňák
Ing. Peter Berezňák		
STAVBA: ZATEPLENIE KULTÚRNEHO DOMU		
MIESTO: parc.č. C KN 277, k.ú. Borov	OBJEKT: SO 01	FORMÁT: 2xA4
INVESTOR: Mesto Medzilaborce	STUPEŇ: SP, RP	DÁTUM: 06/2015
DIEL: ASR-JS	KÓTOVANÉ: mm	ČÍSLO ZAKÁZKY:
PREDMET VÝKRESU:	REZ A-A	MIERKA: 1:100
		ČÍSLO VÝKRESU: 04

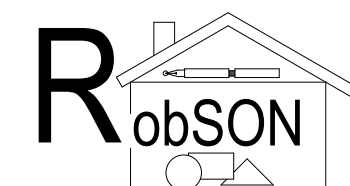


Ing. Róbert Šmajda, Palárikova 1603/2, 069 01 Snina
0904 932 408, r.smajda@beinet.sk

POZNÁMKY:

- DEMONTÁŽ EXTERIÉROVÝCH VÝPLŇOVÝCH KONŠTRUKCIÍ (OKIEN A DVERÍ),
- DEMONTÁŽ DOSÁK DELIACEJ DREVEJ PŘIEČKY A INTERIÉROVÝCH DVERÍ V SCHODISKU,
- ODSTRÁNENIE JETVUJÚCICH NESÚDRŽNÝCH A ZVETRANÝCH FASÁDNYCH OMIETOK STIEN, SOKLA, OSTENÍ A NADPRAŽÍ OKIEN A DVERÍ
- DEMONTÁŽ KLAMPIARSKÝCH PRVKOV KOMPLETNE
- V PODSTREŠNOM PRIESTORE NAD STROPOM 1. A 2. NP KOMPLETNÁ DEMONTÁŽ DOSKOVÉHO ZÁKLUPU,

POHĽAD SEVEROVÝCHODNÝ

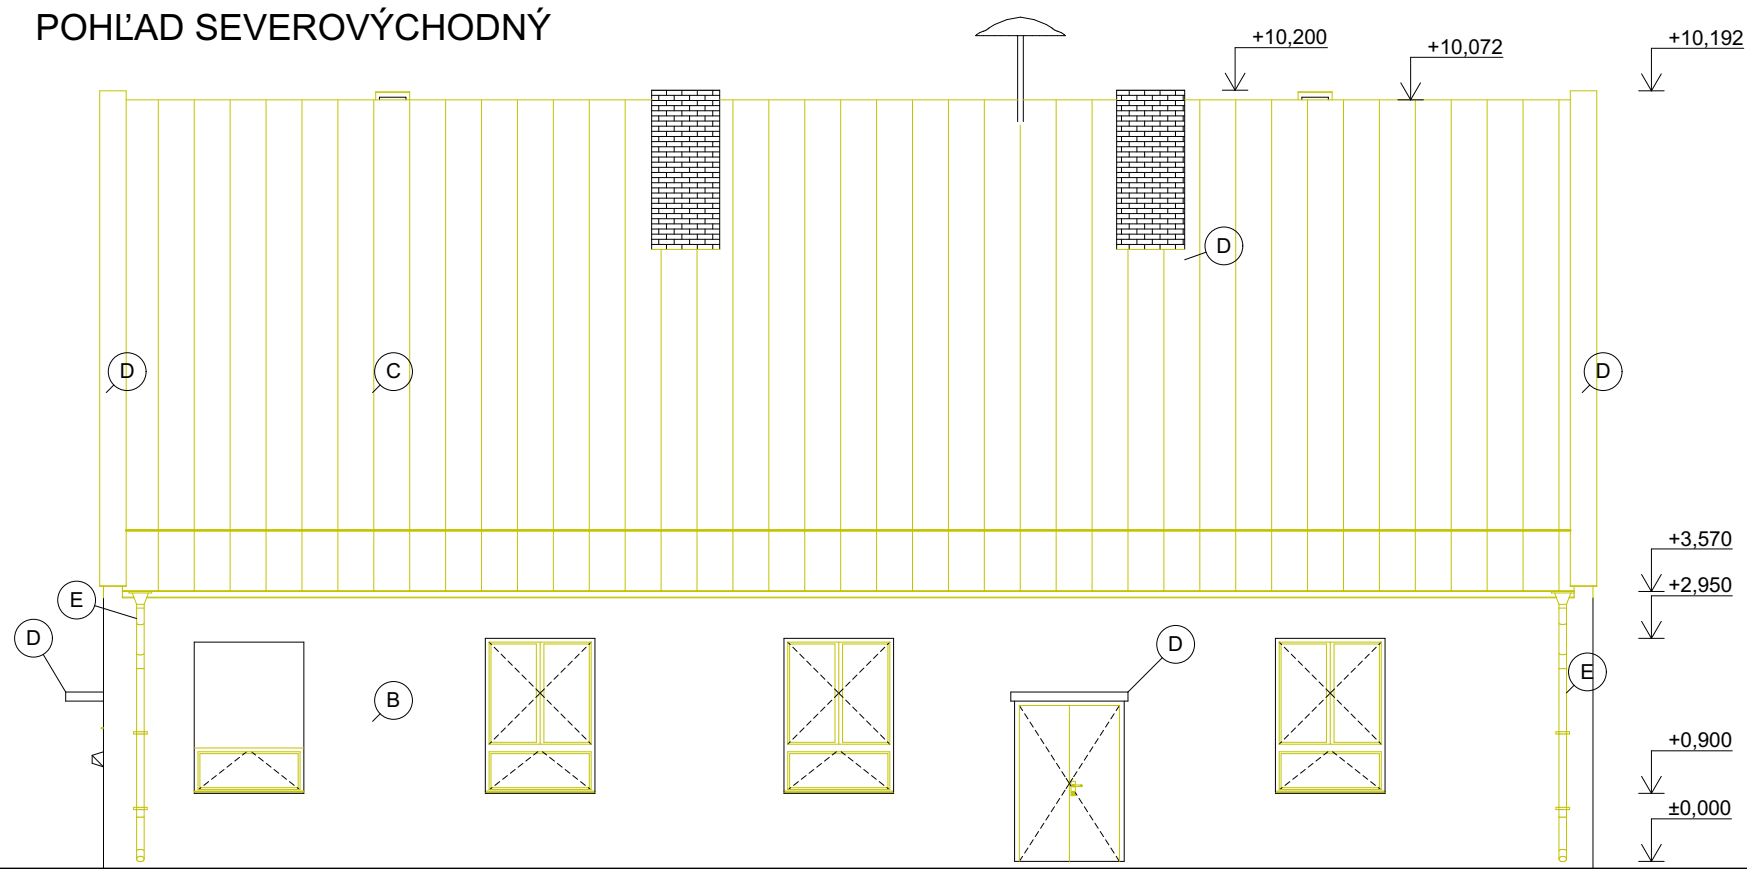


LEGENDA:

- A - FASÁDNA OMIETKA SOKLA - VÁPENNOCEMENTOVÁ
- B - FASÁDNA OMIETKA STIEN - VÁPENNOCEMENTOVÁ
- C - LAHKÁ STREŠNÁ KRYTINA - ZINKOVANÝ FALCOVANÝ PLECH
- D - OPLECHOVANIE ATÍK, KOMÍNA
- E - ZVODOVÝ SYSTÉM

POZNÁMKY:


- DEMONTÁŽ EXTERIÉROVÝCH VÝPLŇOVÝCH KONŠTRUKCIÍ (OKNÁ A DVERE),
- ODSTRÁNIŤ JETVUJÚCE NESÚDRŽNÉ A ZVETRANÉ FASÁDNE OMIETKY,
- DEMONTÁŽ KLAMPIARSKYCH PRVKOV KOMPLETNE - OPLECHOVANIE ATÍK, OPLECHOVANIE KOMINOV,
- DEMONTÁŽ STREŠNEJ KRYTINY A LATOVANIA
- DEMONTÁŽ ZVODOVÉHO SYSTÉMU

POHĽAD SEVEROZÁPADNÝ

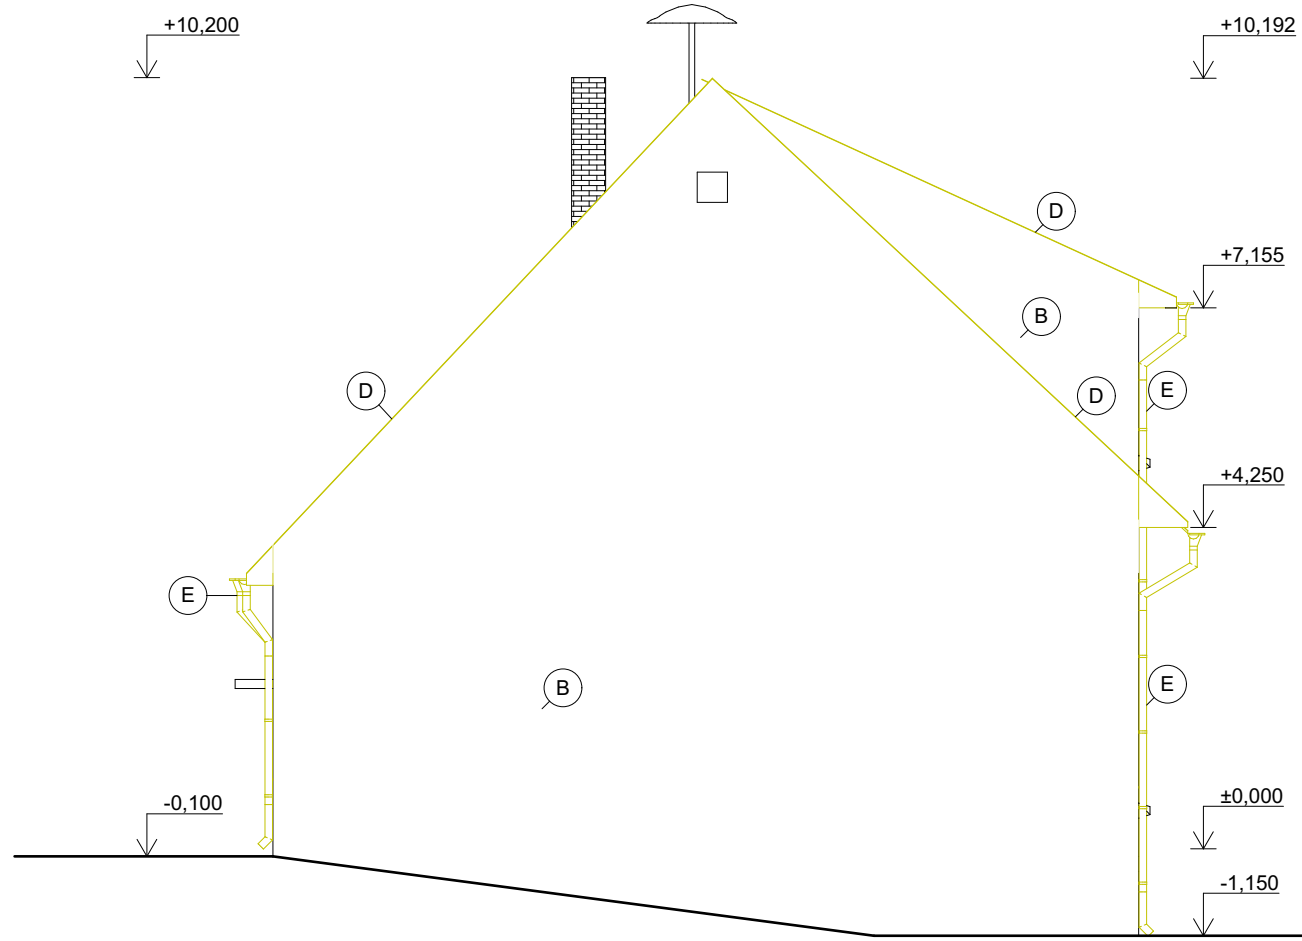


±0,000 = podlaha 1.NP

AUTOR PROJEKTU	ZODP. PROJEKTANT	PROJEKTANT
Ing. Róbert Šmajda	Ing. Róbert Šmajda	Ing. Peter Berezňák
Ing. Peter Berezňák	<i>Šmajda</i>	<i>Berezňák</i>
STAVBA: ZATEPLENIE KULTÚRNEHO DOMU		
MIESTO: parc.č. C KN 277, k.ú. Borov	OBJEKT: SO 01	FORMÁT: 2xA4
INVESTOR: Mesto Medzilaborce	STUPEŇ: SP, RP	DÁTUM: 06/2015
DIEL: ASR-JS	KÓTOVANÉ: mm	ČÍSLO ZAKÁZKY:
PREDMET VÝKRESU:	POHĽADY 1	MIERKA: 1:100
		ČÍSLO VÝKRESU: 05

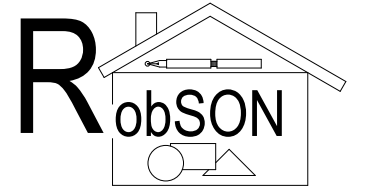

Ing. Róbert Šmajda, Palárikova 1603/2, 069 01 Snina
0904 932 408, r.smajda@beinet.sk

POHĽAD SEVEROVÝCHODNÝ

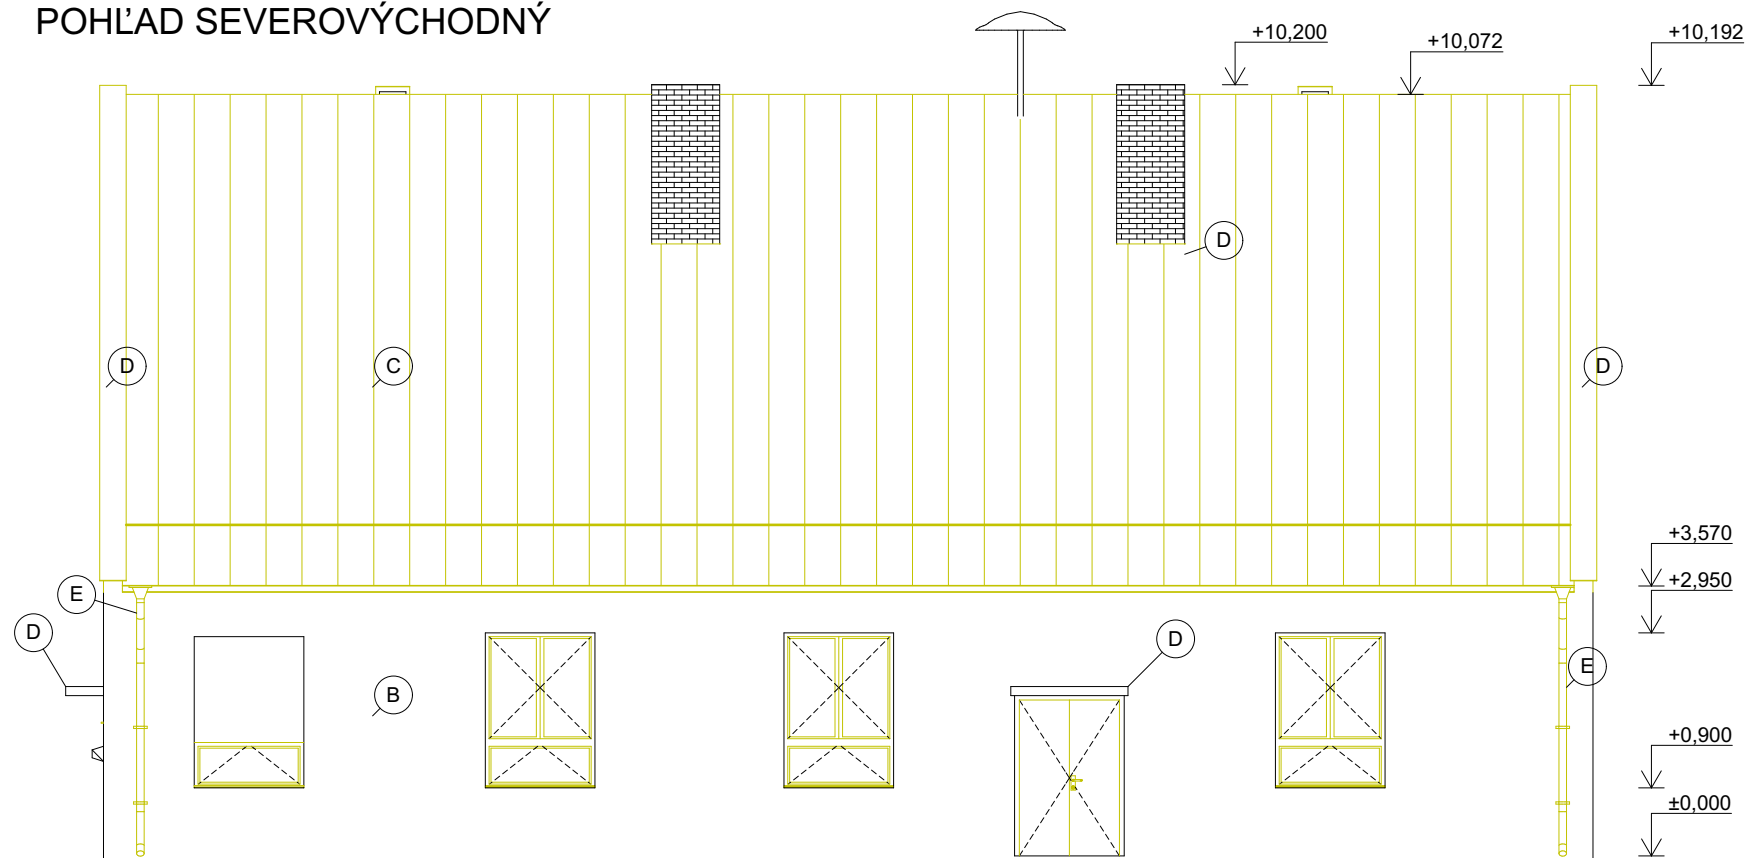


LEGENDA:

- A - FASÁDNA OMIETKA SOKLA - VÁPENNOCEMENTOVÁ
- B - FASÁDNA OMIETKA STIEN - VÁPENNOCEMENTOVÁ
- C - LAHKÁ STREŠNÁ KRYTINA - ZINKOVANÝ FALCOVANÝ PLECH
- D - OPLECHOVANIE ATÍK, KOMÍNA
- E - ZVODOVÝ SYSTÉM

POZNÁMKY:


- DEMONTÁŽ EXTERIÉROVÝCH VÝPLŇOVÝCH KONŠTRUKCIÍ (OKNÁ A DVERE),
- ODSTRÁNIŤ JETVUJÚCE NESÚDRŽNÉ A ZVETRANÉ FASÁDNE OMIETKY,
- DEMONTÁŽ KLAMPIARSKYCH PRVKOV KOMPLETNE - OPLECHOVANIE ATÍK, OPLECHOVANIE KOMINOV,
- DEMONTÁŽ STREŠNEJ KRYTINY A LATOVANIA
- DEMONTÁŽ ZVODOVÉHO SYSTÉMU

POHĽAD SEVEROZÁPADNÝ

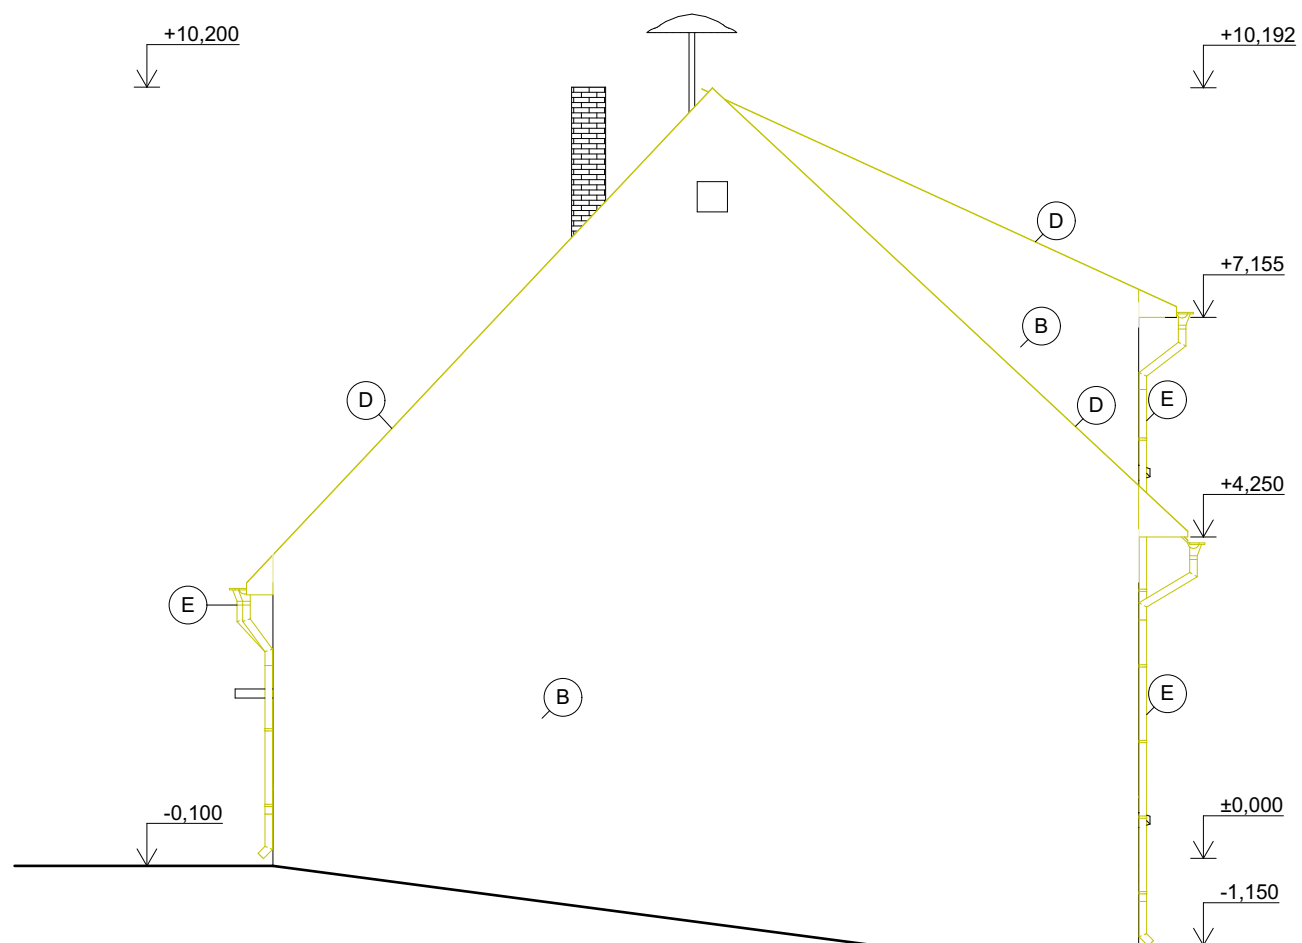


±0,000 = podlaha 1.NP

AUTOR PROJEKTU	ZODP. PROJEKTANT	PROJEKTANT
Ing. Róbert Šmajda	Ing. Róbert Šmajda	Ing. Peter Berezňák
Ing. Peter Berezňák	<i>Šmajda</i>	<i>Berezňák</i>
STAVBA: ZATEPLENIE KULTÚRNEHO DOMU		
MIESTO: parc.č. C KN 277, k.ú. Borov	OBJEKT: SO 01	FORMÁT: 2xA4
INVESTOR: Mesto Medzilaborce	STUPEŇ: SP, RP	DÁTUM: 06/2015
DIEL: ASR-JS	KÓTOVANÉ: mm	ČÍSLO ZAKÁZKY:
PREDMET VÝKRESU:	POHĽADY 1	MIERKA: 1:100
		ČÍSLO VÝKRESU: 05

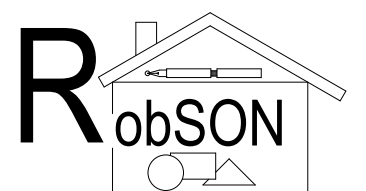

Ing. Róbert Šmajda, Palárikova 1603/2, 069 01 Snina
0904 932 408, r.smajda@beinet.sk

POHLAD JUHOZAPADNÝ

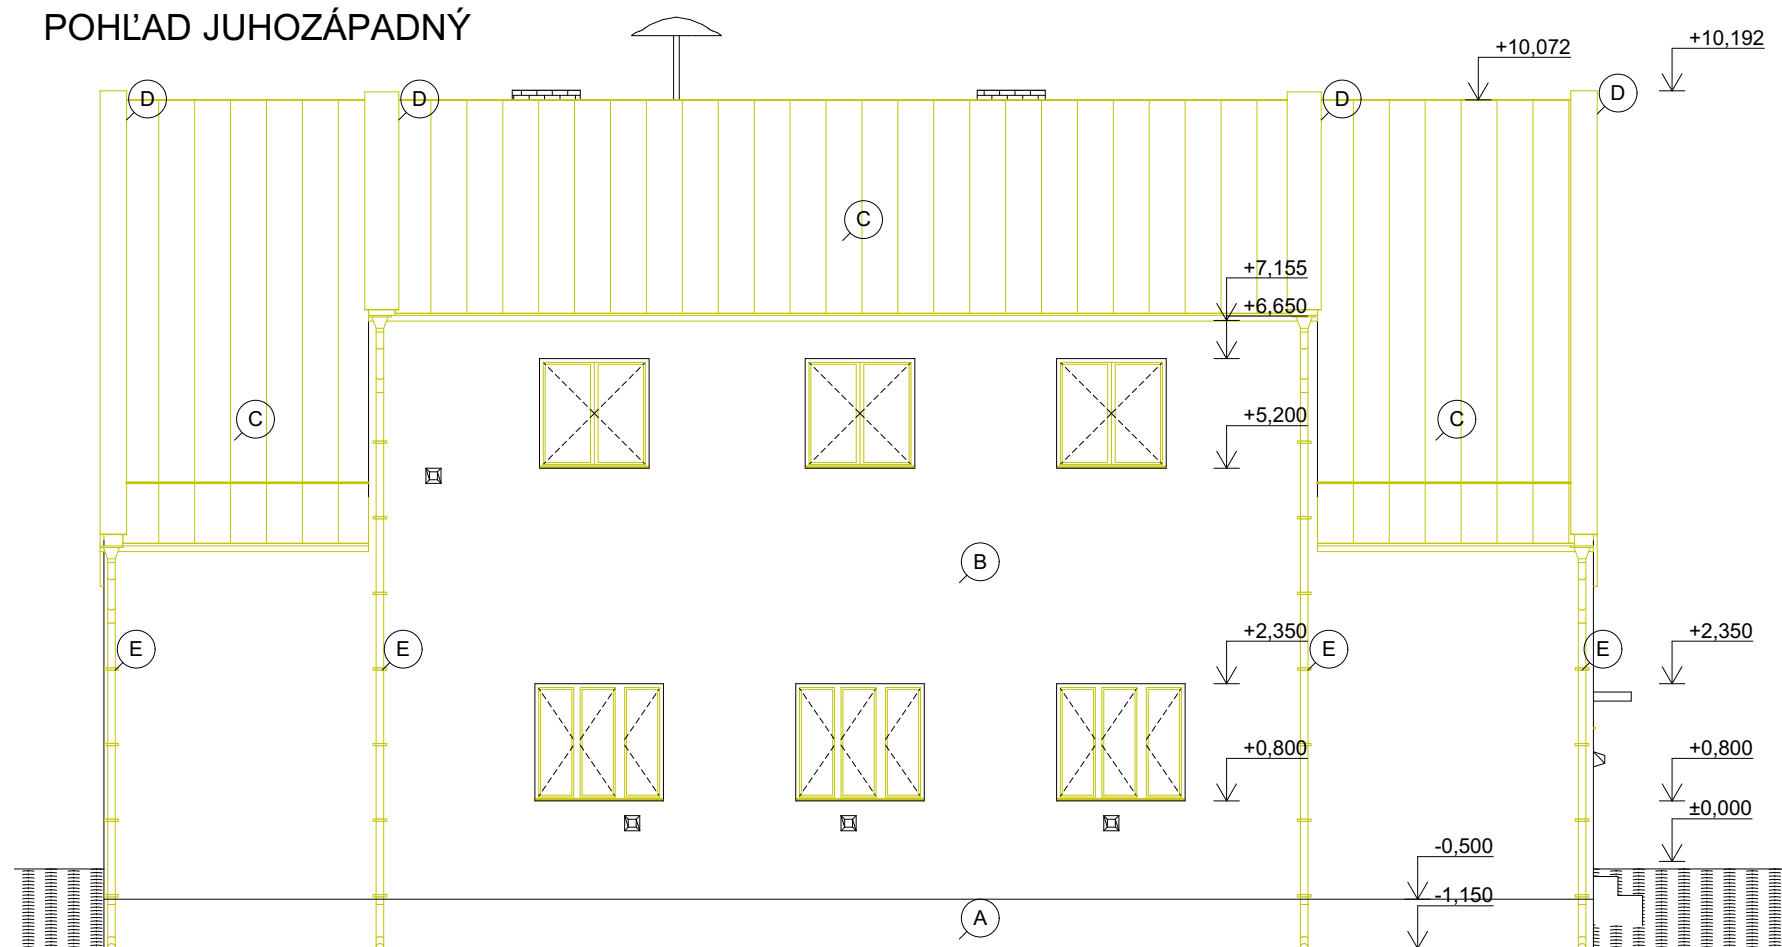


LEGENDA:

- A - FASADNA OMIETKA SOKLA - VAPENNOCEMENTOVA
- B - FASADNA OMIETKA STIEN - VAPENNOCEMENTOVA
- C - LAHKÁ STREŠNÁ KRYTINA - ZINKOVANÝ FALCOVANÝ PLECH
- D - OPLECHOVANIE ATÍK, KOMÍNA
- E - ZVODOVÝ SYSTÉM

POZNÁMKY:


- DEMONTÁŽ EXTERIÉROVÝCH VÝPLŇOVÝCH KONŠTRUKCIÍ (OKNÁ A DVERE),
- ODSTRÁNIŤ JETVUJÚCE NESÚDRŽNÉ A ZVETRANÉ FASADNE OMIETKY,
- DEMONTÁŽ KLAMPIARSKYCH PRVKOV KOMPLETNE - OPLECHOVANIE ATÍK, OPLECHOVANIE KOMINOV,
- DEMONTÁŽ STREŠNEJ KRYTINY A LATOVANIA
- DEMONTÁŽ ZVODOVÉHO SYSTÉMU

POHLAD JUHOVÝCHODNÝ

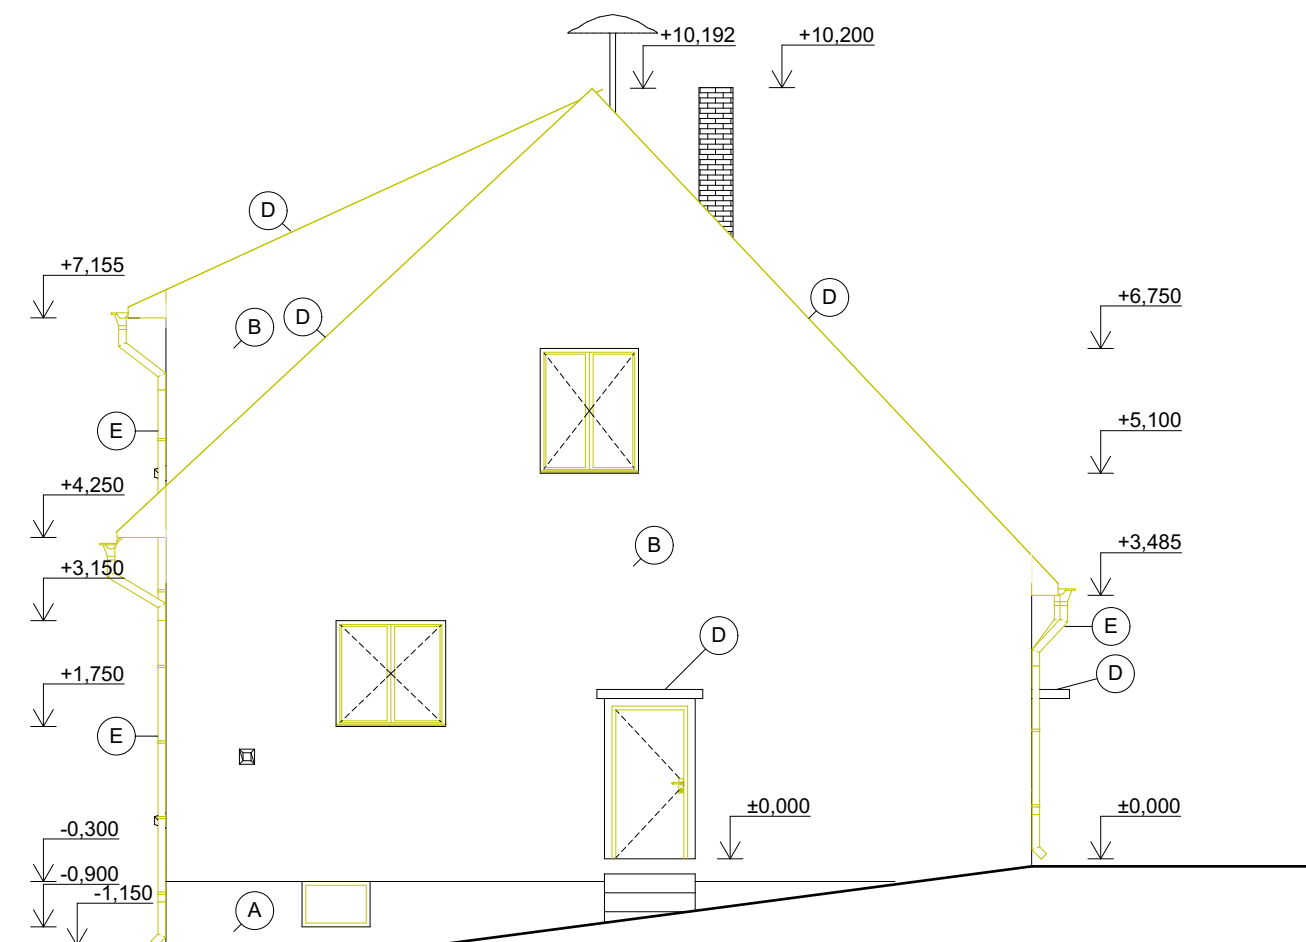


±0,000 = podlaha 1.NP

AUTOR PROJEKTU	ZODP. PROJEKTANT	PROJEKTANT
Ing. Róbert Šmajda	Ing. Róbert Šmajda	Ing. Peter Berezňák
Ing. Peter Berezňák	<i>Šmajda</i>	<i>Berezňák</i>
STAVBA: ZATEPLENIE KULTÚRNEHO DOMU		
MIESTO: parc.č. C KN 277, k.ú. Borov	OBJEKT: SO 01	FORMÁT: 2xA4
INVESTOR: Mesto Medzilaborce	STUPEŇ: SP, RP	DÁTUM: 06/2015
DIEL: ASR-JS	KÓTOVANÉ: mm	ČÍSLO ZAKÁZKY:
PREDMET VÝKRESU:	POHĽADY 2	MIERKA: 1:100
		ČÍSLO VÝKRESU: 06

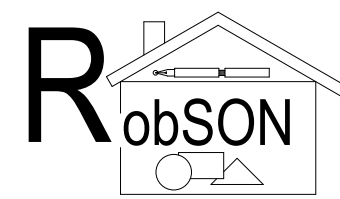

Ing. Róbert Šmajda, Palárikova 1603/2, 069 01 Snina
0904 932 408, r.smajda@beinet.sk

POHLAD JUHOZAPADNÝ

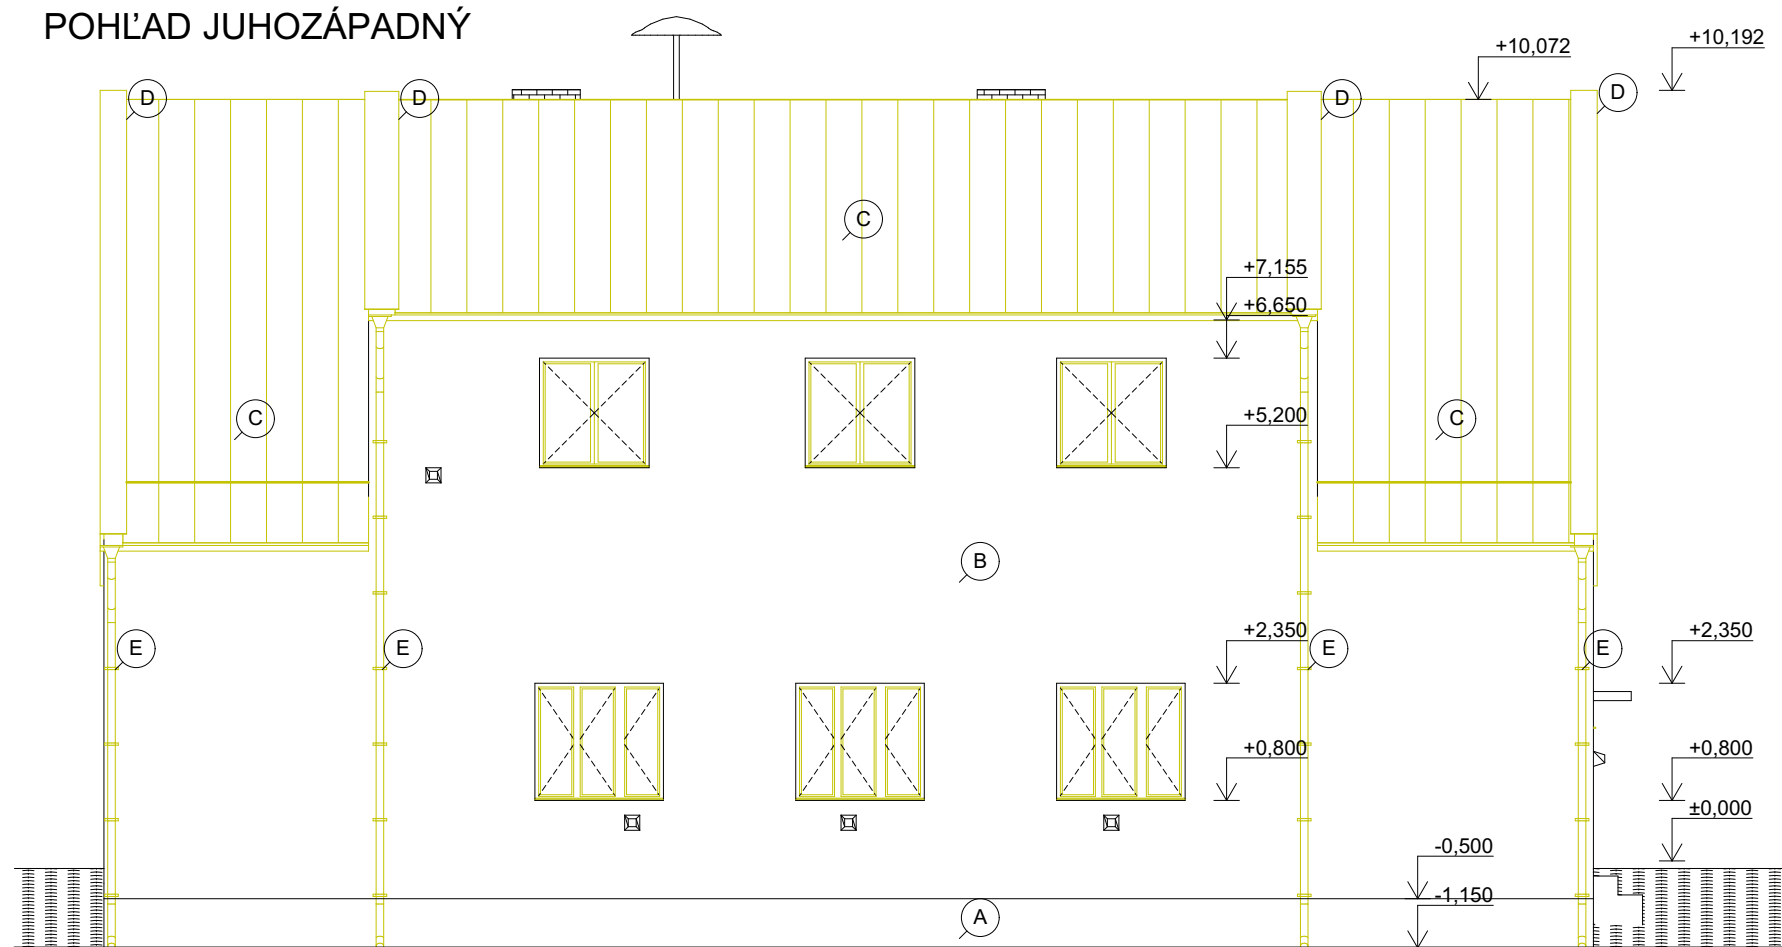


LEGENDA:

- A - FASADNA OMIETKA SOKLA - VAPENNOCEMENTOVA
- B - FASADNA OMIETKA STIEN - VAPENNOCEMENTOVA
- C - LAHKÁ STREŠNÁ KRYTINA - ZINKOVANÝ FALCOVANÝ PLECH
- D - OPLECHOVANIE ATÍK, KOMÍNA
- E - ZVODOVÝ SYSTÉM

POZNÁMKY:


- DEMONTÁŽ EXTERIÉROVÝCH VÝPLŇOVÝCH KONŠTRUKCIÍ (OKNÁ A DVERE),
- ODSTRÁNIŤ JETVUJÚCE NESÚDRŽNÉ A ZVETRANÉ FASADNE OMIETKY,
- DEMONTÁŽ KLAMPIARSKYCH PRVKOV KOMPLETNE - OPLECHOVANIE ATÍK, OPLECHOVANIE KOMINOV,
- DEMONTÁŽ STREŠNEJ KRYTINY A LATOVANIA
- DEMONTÁŽ ZVODOVÉHO SYSTÉMU

POHLAD JUHOVÝCHODNÝ

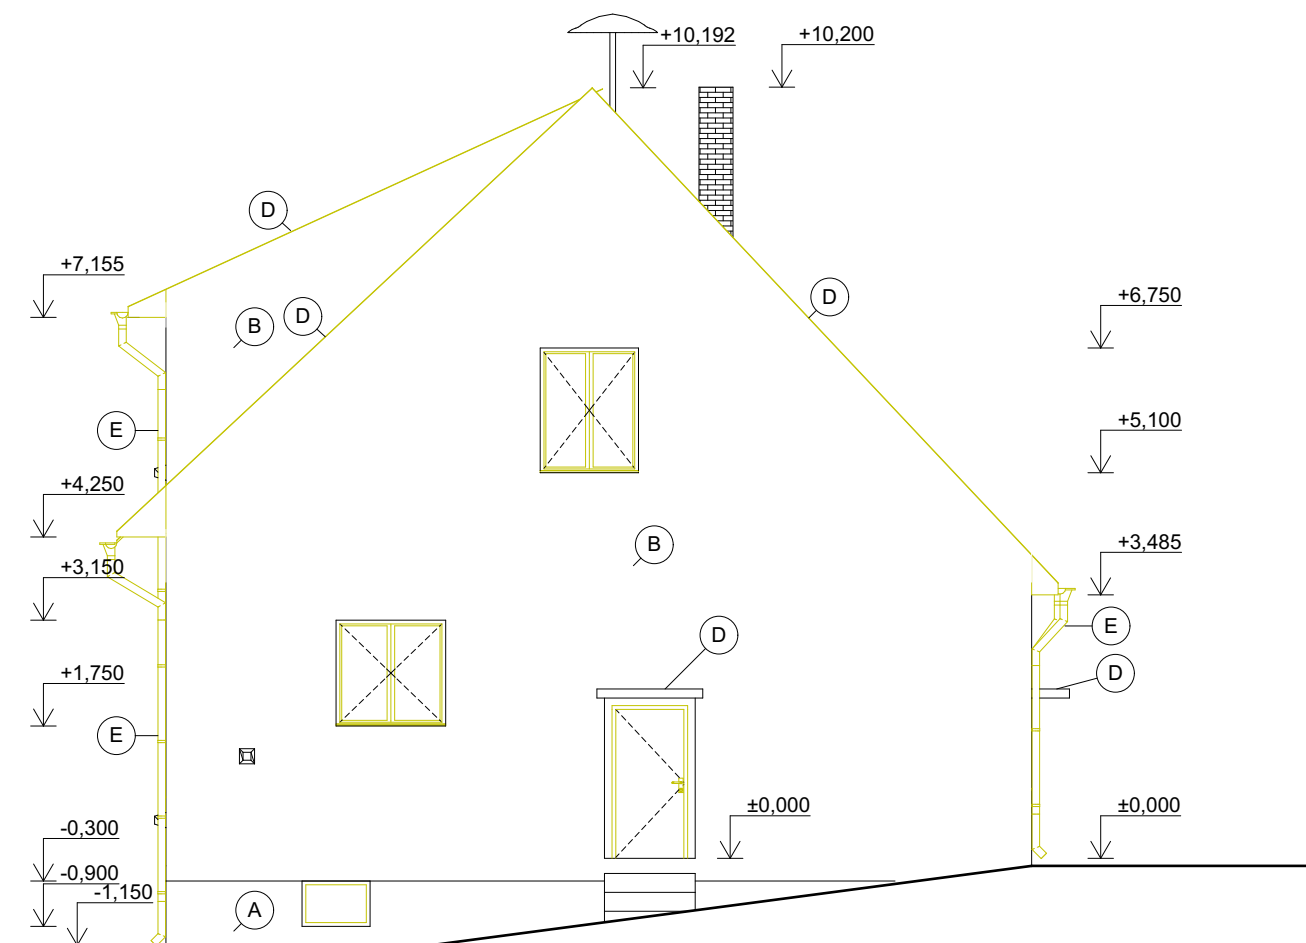

±0,000 = podlaha 1.NP

AUTOR PROJEKTU	ZODP. PROJEKTANT	PROJEKTANT
Ing. Róbert Šmajda	Ing. Róbert Šmajda	Ing. Peter Berezňák
Ing. Peter Berezňák	<i>Šmajda</i>	<i>Berezňák</i>
STAVBA: ZATEPLENIE KULTÚRNEHO DOMU		
MIESTO: parc.č. C KN 277, k.ú. Borov	OBJEKT: SO 01	FORMÁT: 2xA4
INVESTOR: Mesto Medzilaborce	STUPEŇ: SP, RP	DÁTUM: 06/2015
DIEL: ASR-JS	KÓTOVANÉ: mm	ČÍSLO ZAKÁZKY:
PREDMET VÝKRESU:	POHĽADY 2	MIERKA: 1:100
		ČÍSLO VÝKRESU: 06

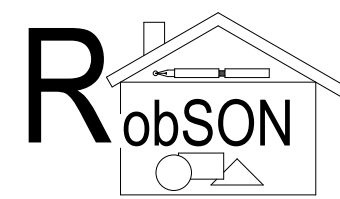

Ing. Róbert Šmajda, Palárikova 1603/2, 069 01 Snina
0904 932 408, r.smajda@beinet.sk