



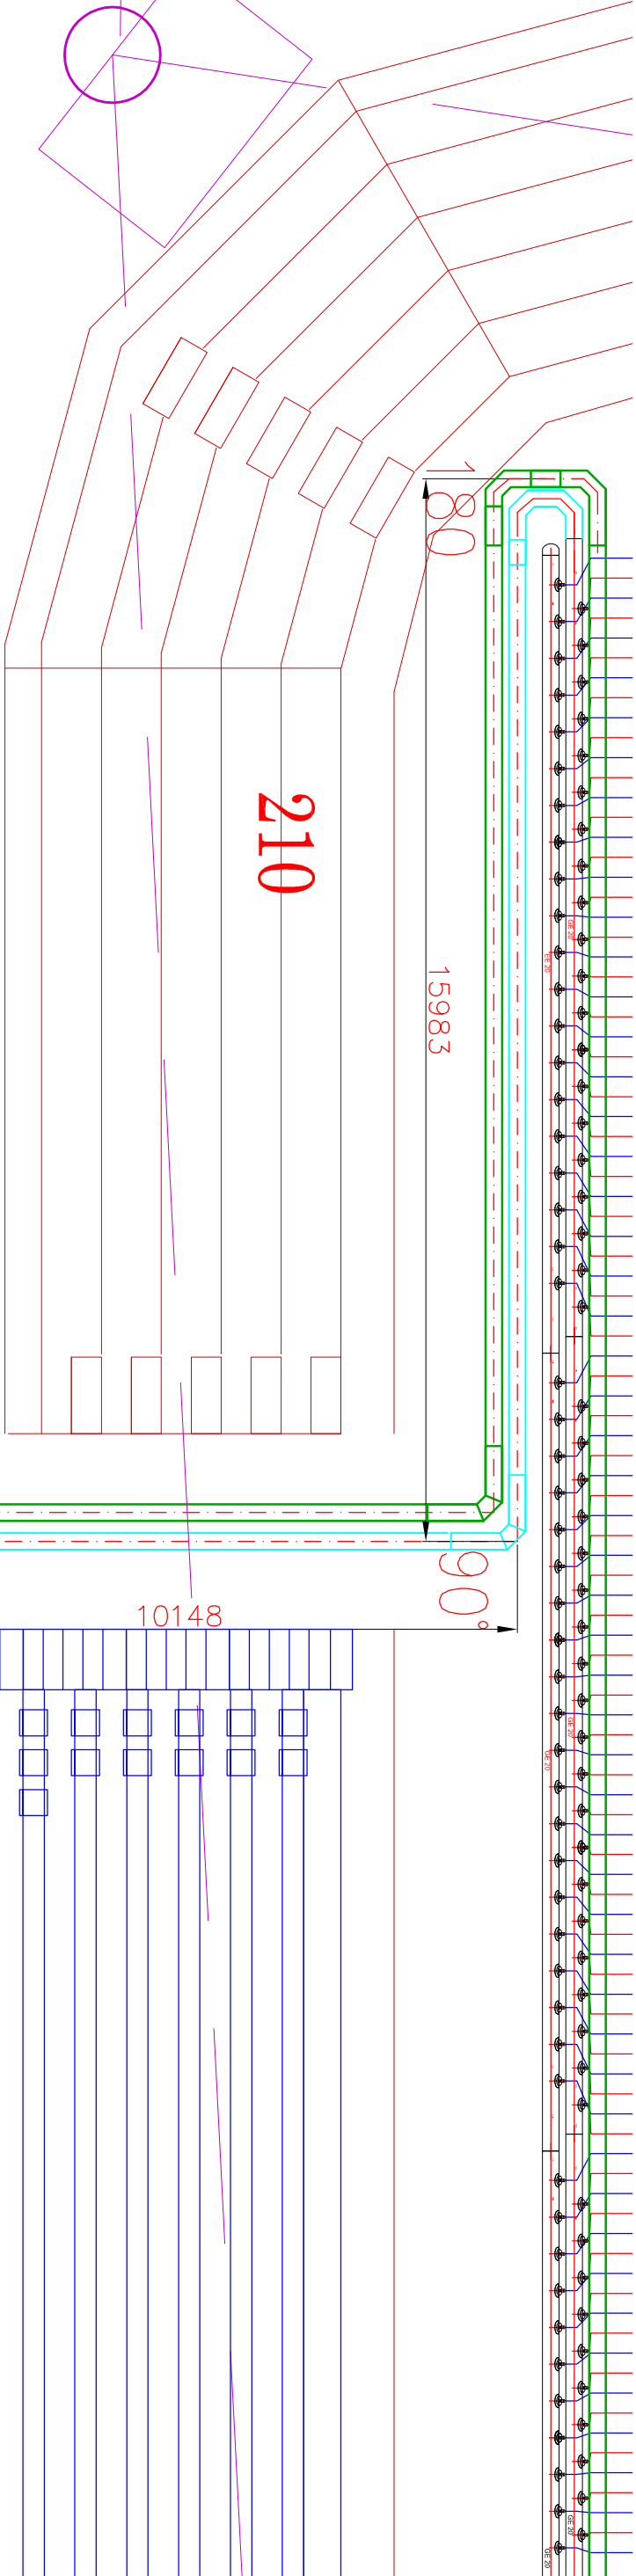

SPÁD POTRUBIA 2% DO KOTOLNE

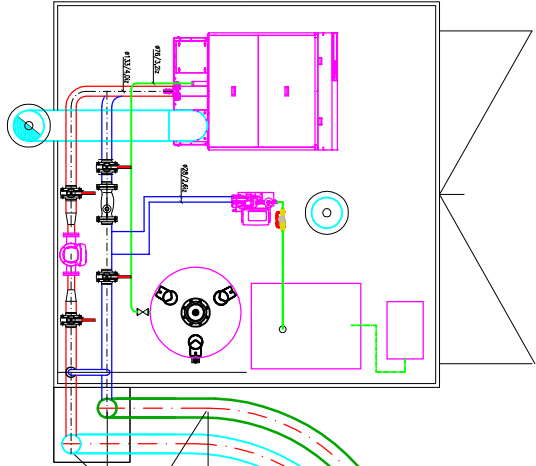

PREPOJENIE PREDIZOLOVANÉ POTRUBIA
VIŠ ČASŤ PD KOTOLŇA
PREDIZOLOVANÉ POTRUBIE JE UKONČENÉ V ŠACHTE
OBLÚKOM, WTS 1 E DN150/250 90°
A ODVODNOVACIM VENTILOM SÁČIM DN150/DN40, L=1,0 m

PREDIZOLOVANÉ POTRUBIE d160/250

POZORNENIE:

Pri príslušnom usporiadaní podzemných vedení je potrebné dodržať min. vzdialenosť v horizontálnom a vo vertikálnom smere v zmysle STN 73 6005. Pred začatím zemných prác je nutné preveriť vytyčené kótových inžinierskych vedení.

Montážne zásady:

Pokládka potrubia 25x2,3 krovat' vodiacimi lištami vo vzdialenosti 2,0 m

Rozvod potrubia viesť v koordinácii s ostatnými vedeniami

Pri montáži priameho potrubia dodržať zásady pre projektovanie bočiarových vedení

Dodržať technické informácie dodávateľa REHAU

Max. prevádzková teplota 50 °C

Údaje o vykurovaní trávnik

hracia plocha: 105m x 68m

vykurovaná plocha: 110m x 70m

rozstup: R4U VFPE-4A, RAUTHERM 25x2,3

počet vykurovacích okruhov: 30 cm

prívodné potrubie: 164 ks, PREDIZOLOVANÁ PEDD POTRUBIE

d160/250 250x14,8 mm

POZNÁMKA:
ČEZ VÝKOPY BÚDE PODĽA REALIZÁCIE STAVEB PRECHOD PRE PEŠIČI ZABEZPEČENÝ POMOCCOU OBRNENÝCH LAMOK
ŠÍRKA 1,5 m SO ZABUDOVANOU VÝŠKŤOU 1100 mm
SIVKOVÉ RYBY NA KOTVENÍ NE JE ULOŽENÁ ŽADANÁ PO STANOVENÍ VÝKOPU SA ZABEZPEČIA ZABUDOVANOU
VÝŠKŤ 500 mm VYKOPE ČERNÝMI OCEĽOVÝMI PLOŠAMI
PRED ZAČATÍM VÝKOPOV PRÁCE JE NEVYHNEJNE ZABEZPEČIť
PRESEKÁVANIE VÝKOPOMI PLOŠOU PRÍSLUŠNÝCH INŽINIERSKÝCH SŤEŇ
ZABEZPEČENIE VÝKOPU JE VÝKONOM PRÁCE PRÁCE
OČAKÁVANÍ POUŽITIA INŽINIERSKÝCH PROJEKTOV

ZODP. PROJEKTANT :	VYPRACOVAL :	KRESLIL :	KONTROLOVAL :
Ing. Ivan Sokolodgorský	Ing. Ivan Sokolodgorský		
KRAJ : Košický	Miesto : Michalovce, P.O. Hviezdoslavova 5		
INVESTOR :	MFK a.s. MICHALOVCE		

REKONŠTRUKCIA, MODERNIZÁCIA A VÝSTAVBA
FUTBALOVÉHO ŠTADIÓNA - STAVBA Č.1

SO - 302.1 VYKUROVANIE HRACEJ PLOCHY "A"

PODORYS	MIERKA	VÝKRES ČÍSLO
	1 : 100	02