
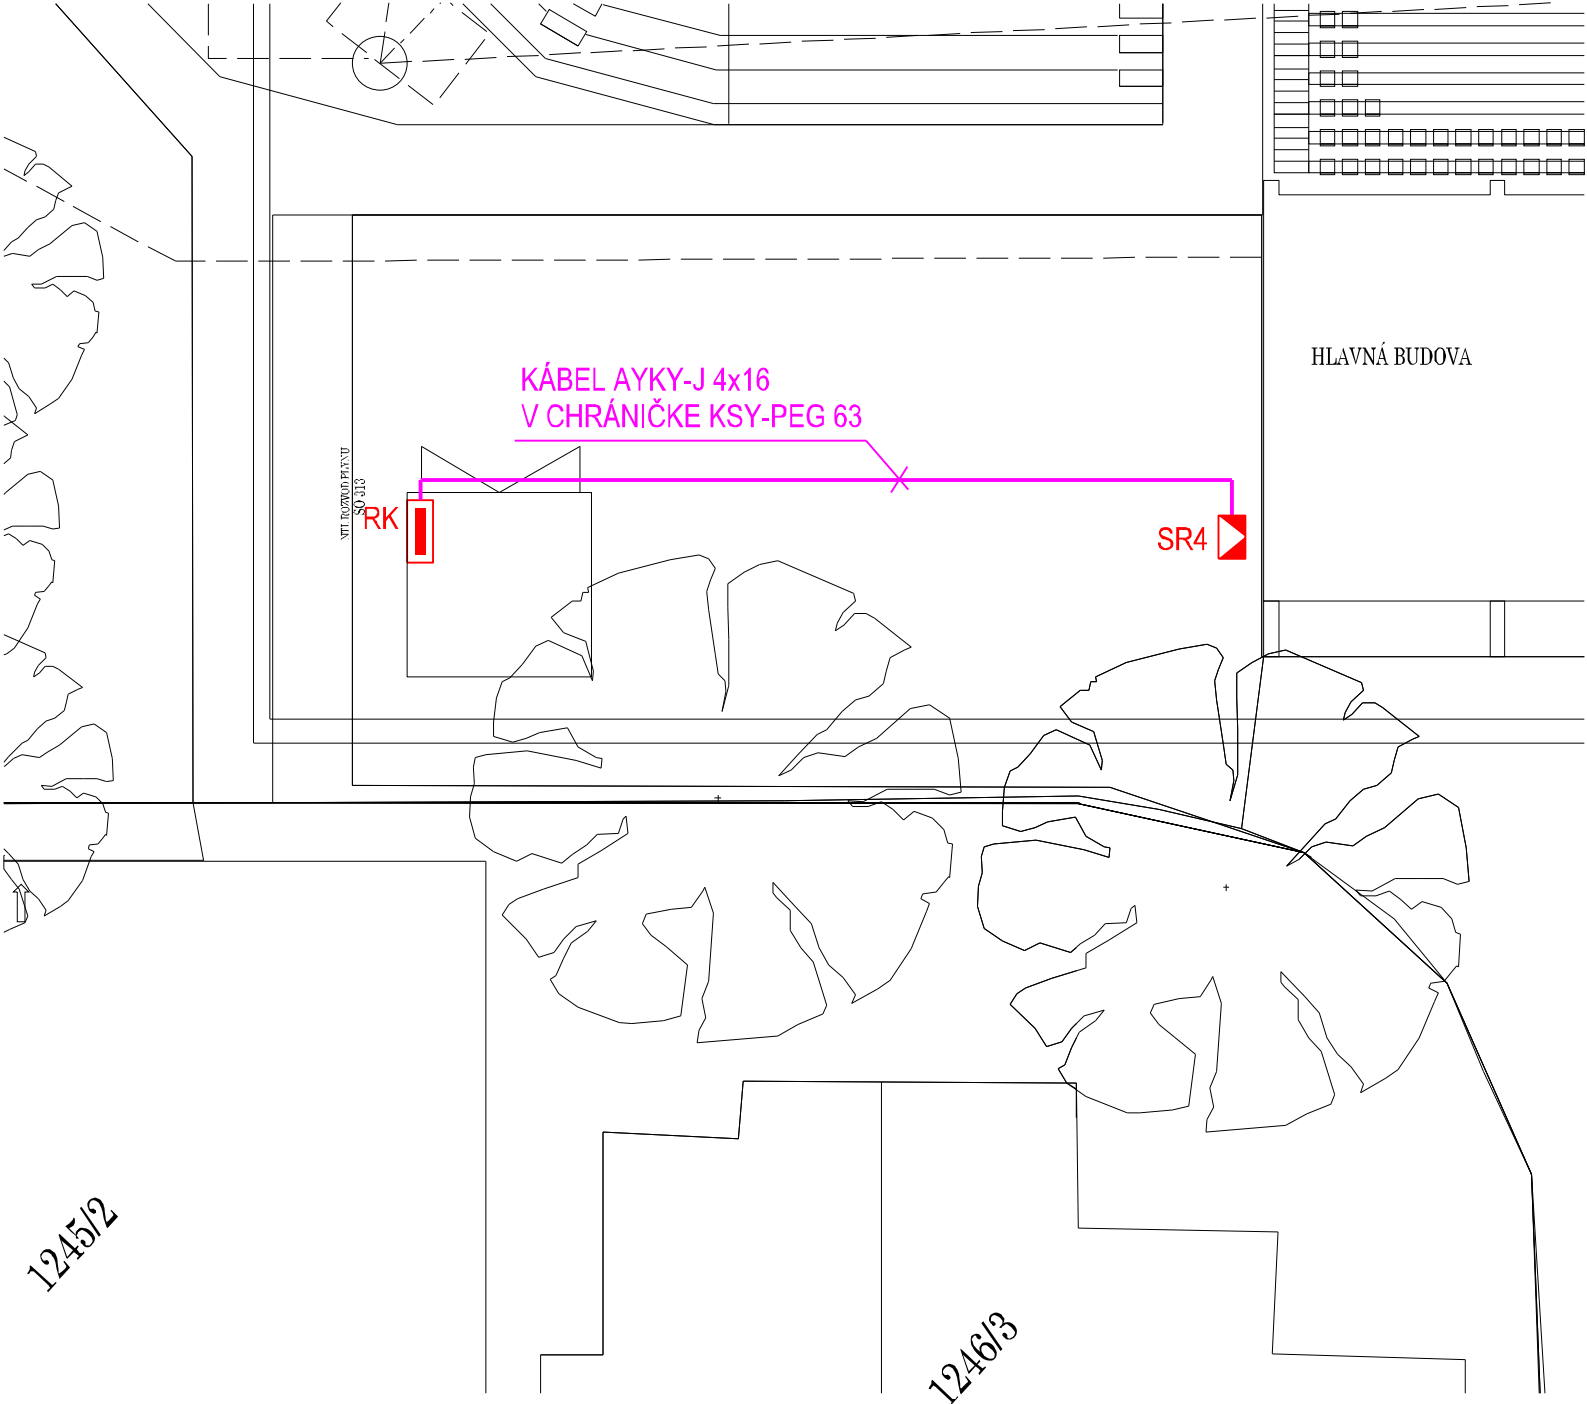
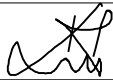


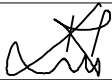

ROZVODNÁ SIEŤ :
3/PEN AC 400/230V 50Hz, TN-S-C

HIP:	ZODP. PROJEKTANT:	TECHNICKÁ KONTROLA:	VYPRACOVAL:	 Ing. KRAUS VIKTOR Projekcia, montáž, údržba a revízie elektrozariadení Námestie Slobody 79, 093 01 Vranov nad Topľou t.č. 057 443 1282, mobil 0905 440 709	
Ing. Viktor Kraus	Ing. Viktor Kraus	Ing. Viktor Kraus	Ing. Viktor Kraus		
   					
INVESTOR: MFK a.s., Michalovce				FORMÁT: A4	
MIESTO STAVBY: Štadión MFK Zemplín, ul. P.O. Hviezdoslava				DÁTUM: 01/2017	
NÁZOV STAVBY: REKONŠTRUKCIA, MODERNIZÁCIA A VÝSTAVBA FUTBALOVÉHO ŠTADIÓNA				STUPEŇ: PD SP	
				ARCHÍVNE ČÍSLO: 2017-001	
				ČÍSLO ZÁKAZKY: 2017-001	
				MIERKA: 1:200	
				JEDNOTKY: mm	
OBJEKT - P.S.: SO 302.5-NN elektrická prípojka plynovej kotolne				ČÍSLO PARÉ: E-03.1	
OBSAH: NAPOJENIE RK					