


Stavba : Rekonštrukcia, modernizácia a výstavba futbalového štadióna
Objekt : SO 311-Turnikety a pokladničný systém - Schéma zapojenia turniketov a pokladní
Investor : MFK a.s., Michalovce
Stupeň : PD SP

Hlavná budova - vstup organizátori a VIP

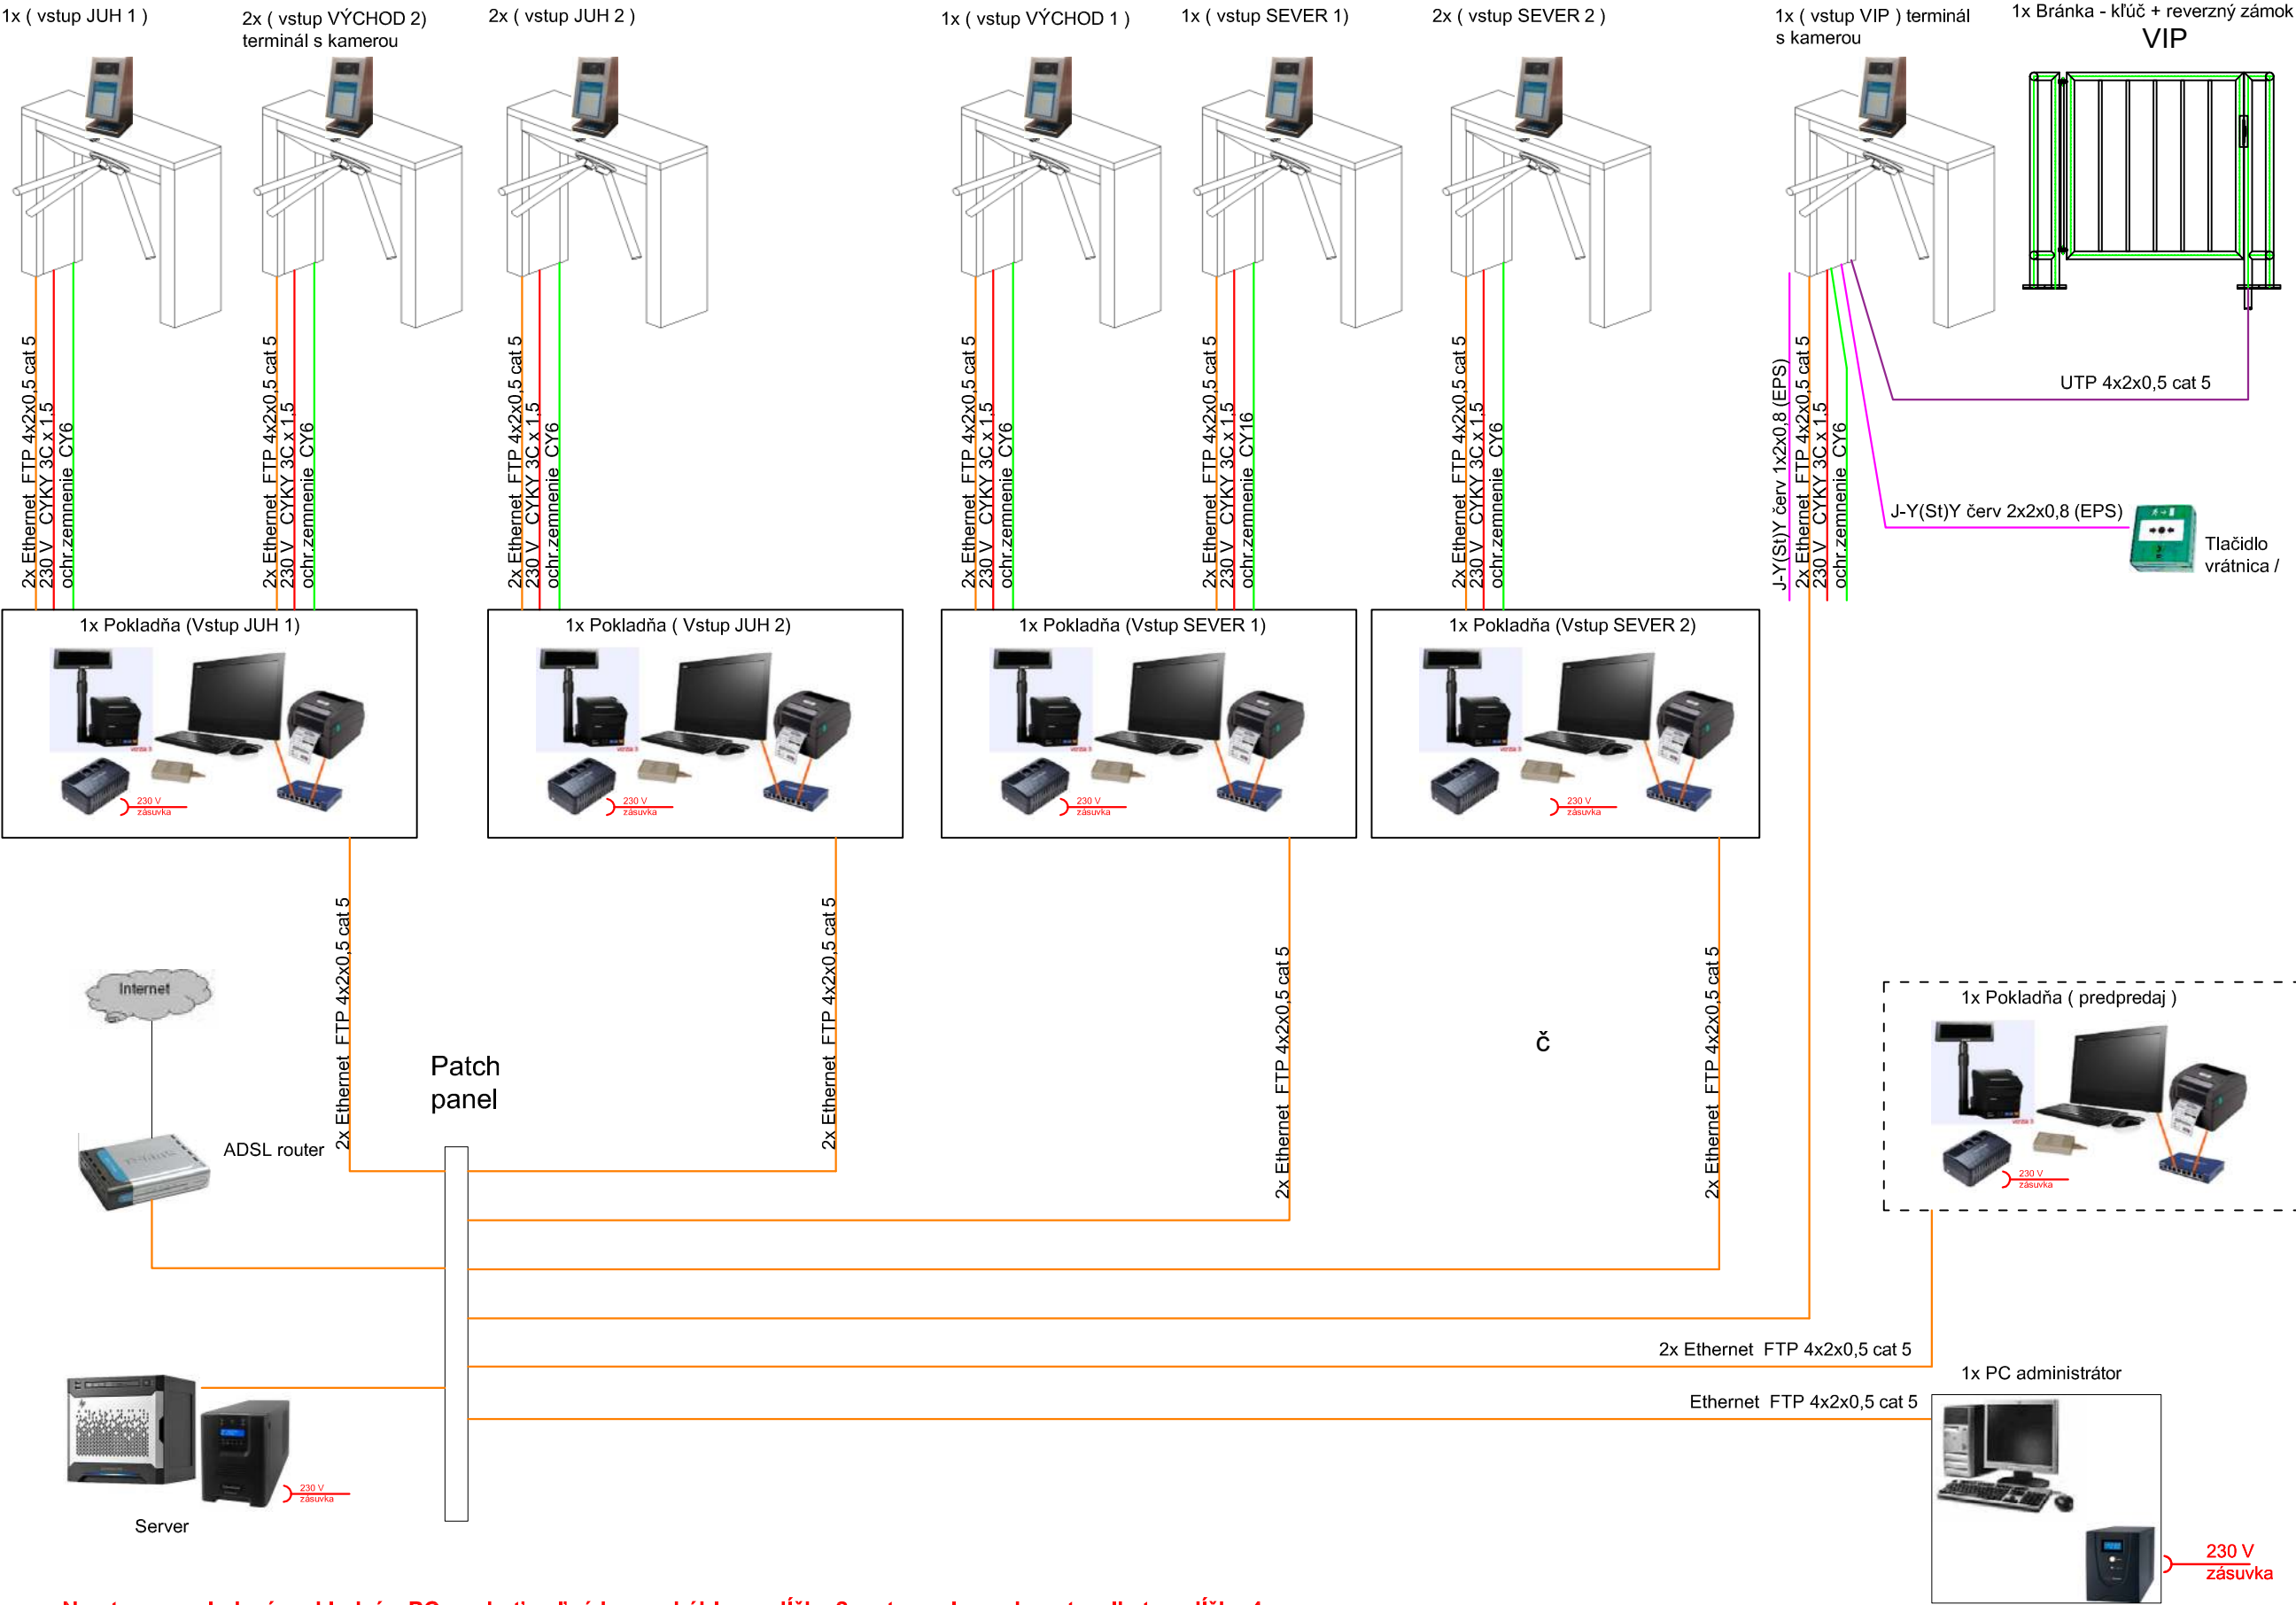

Na strane zariadení, pokladní a PC nechať voľné konce káblov v dĺžke 2 metre, pri vysokom turnikete v dĺžke 4m.

Použité obrázky sú ilustračné