


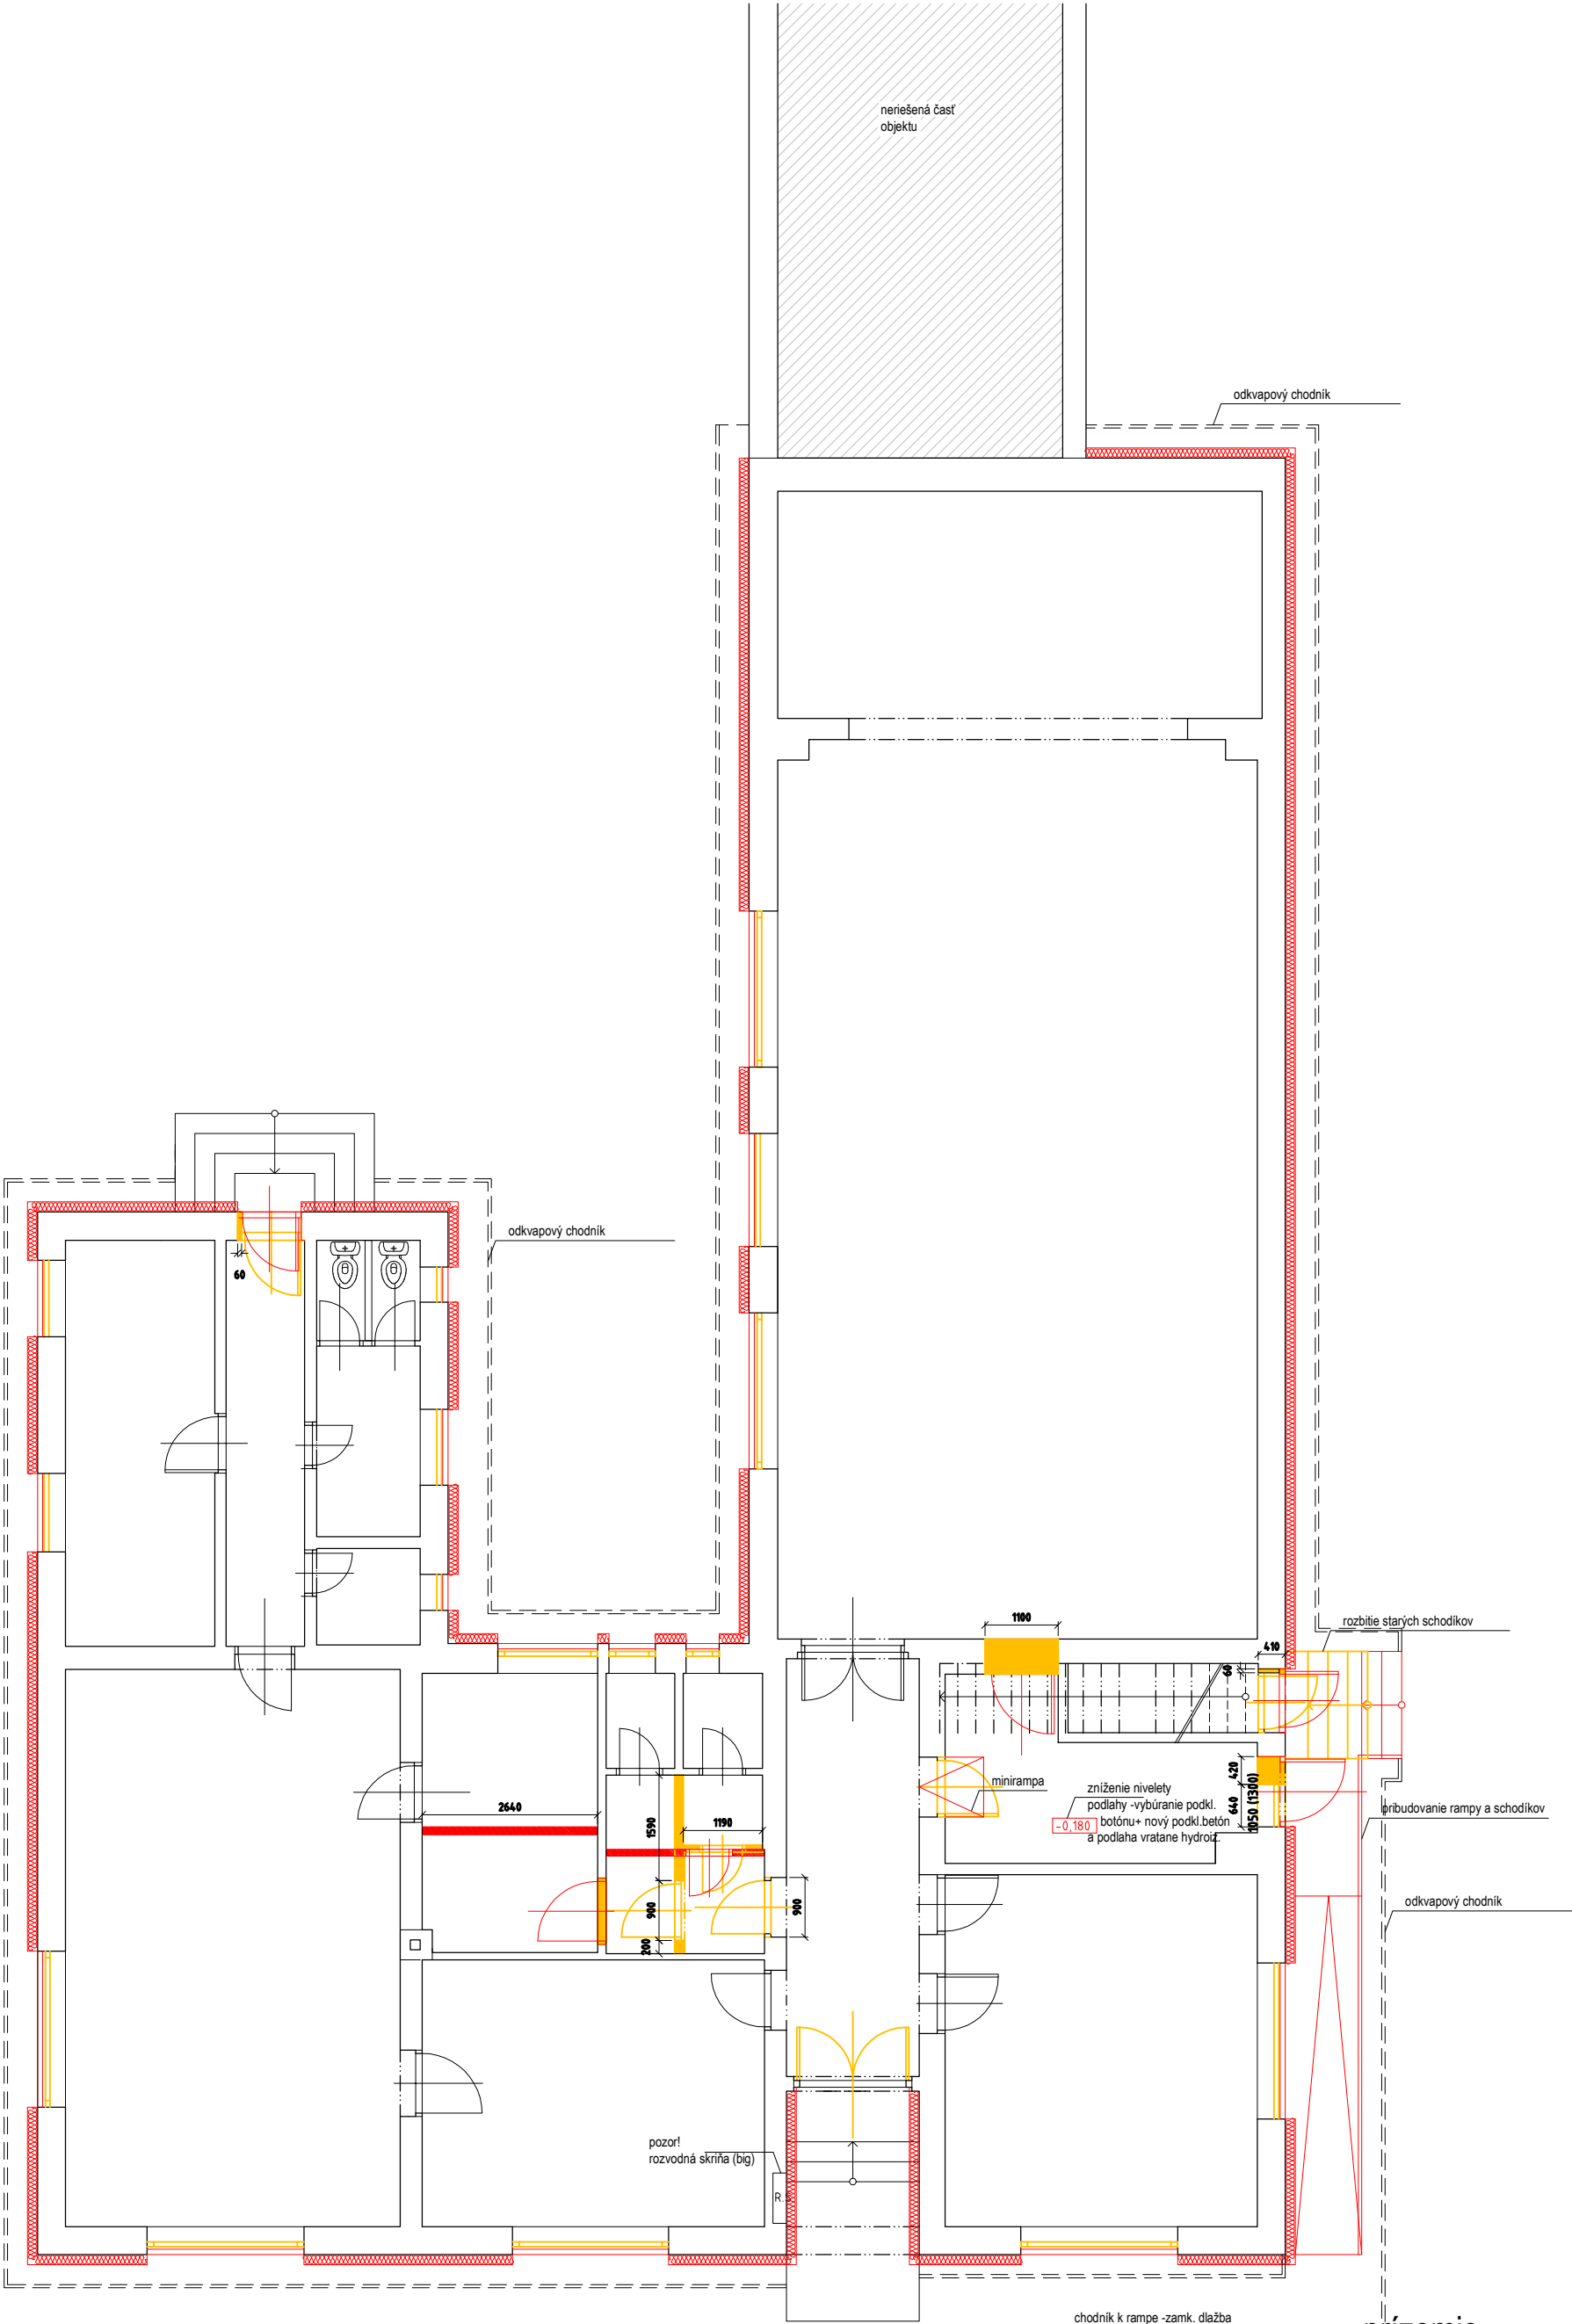

- LEGENDA:
- vybúrat'
 - dostavať

ZODP.PROJEKTANT	Ing. arch. Ľubomír GRAMATA				
VYPRACOVAL	Ing. arch. Ľubomír GRAMATA				
INVESTOR	MESTO MEDZILABORCE, Mierova č. 326, 068 01 Medzilaborce				
MIESTO STAVBY	k.ú. Vydraň	PARCELA	195 KN		
NÁZOV STAVBY	Administratívna budova v m.č. Vydraň-Medzilaborce - zníženie energetickej náročnosti				
OBJEKT	vlastný SO 01			STUPEŇ	RS
OBSAH	PÔDORYS STAVEBNÝCH ÚPRAV			DÁTUM FORMÁT	11/2016
				MIERKA	ČÍS. VÝKR.
				1:100	05b