


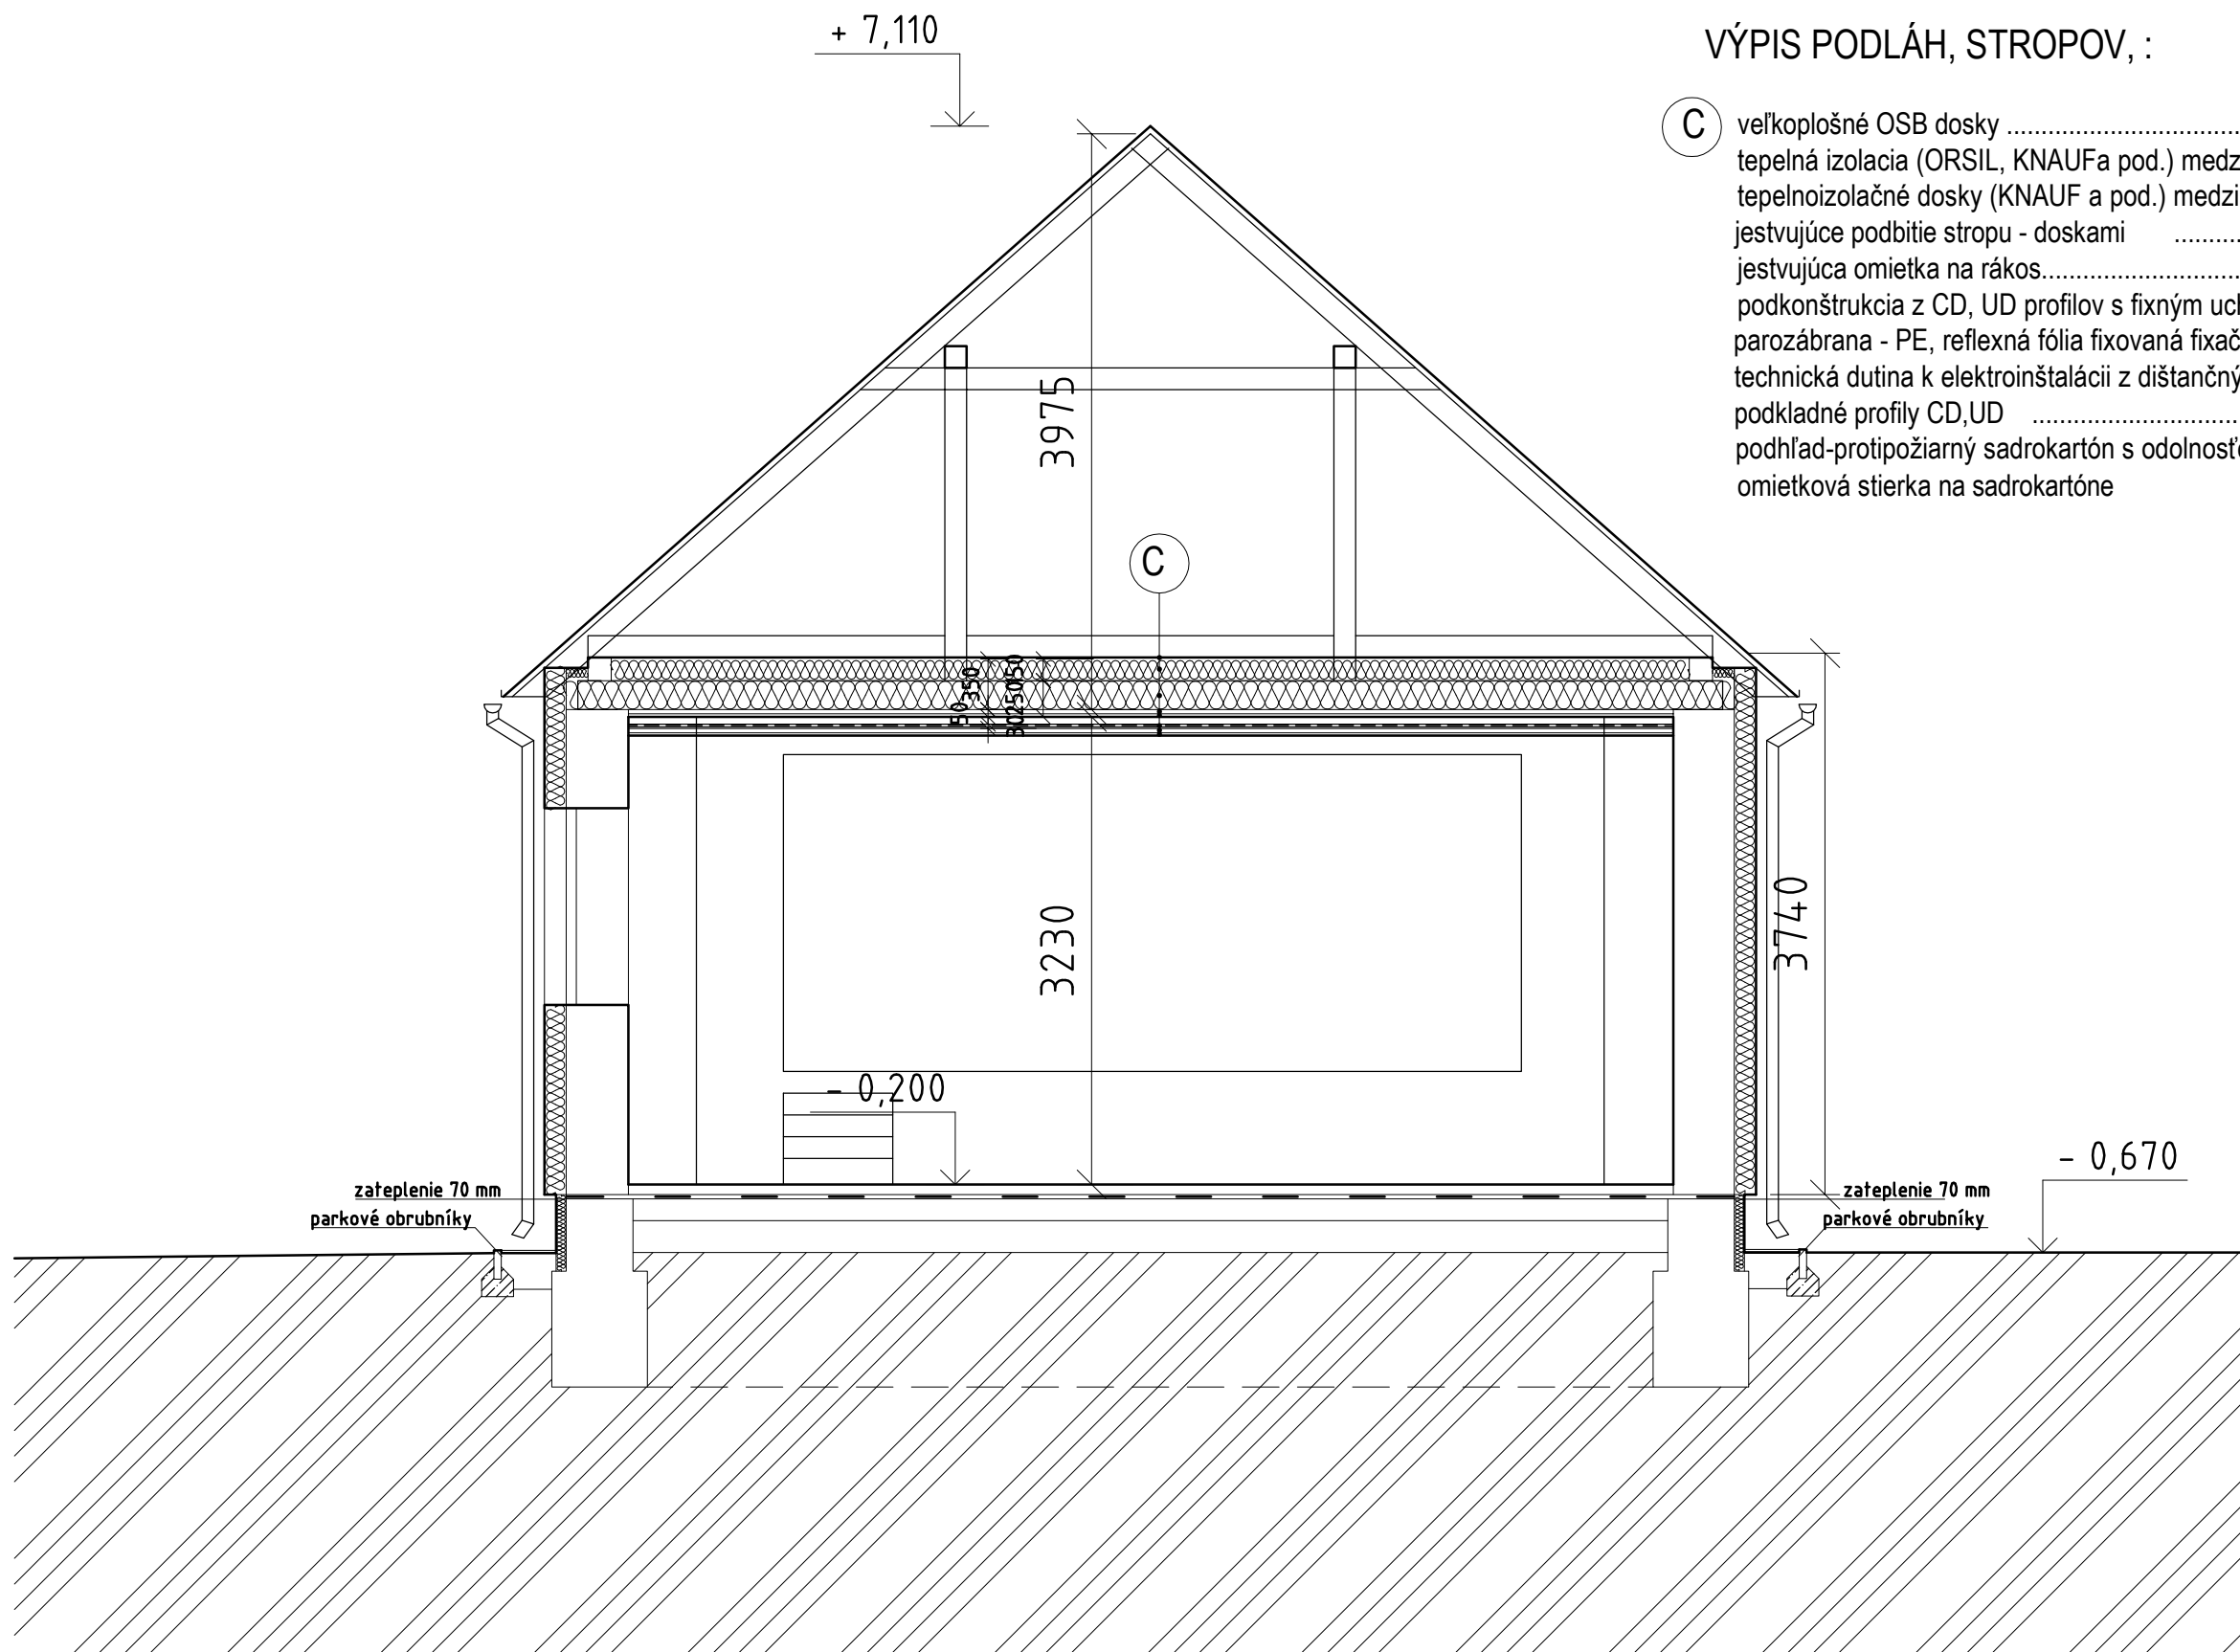

VÝPIS PODLÁH, STROPOV, :

- C veľkoplošné OSB doskyhr.15 mm
tepelná izolácia (ORSIL, KNAUFa pod.) medzi rošt.....hr.150 mm
tepeloizolačné dosky (KNAUF a pod.) medzi stropné trámy.....hr. 200 mm
jestvujúce podbitie stropu - doskamihr.30 mm
jestvujúca omietka na rákos.....hr.20 mm
podkonštrukcia z CD, UD profilov s fixným uchytením (Nonius).....hr.30-70 mm
parozábrana - PE, reflexná fólia fixovaná fixačnými závesmi k CD profilom
technická dutina k elektroinštalácii z dištančných závesov-strmeňov k CD profilom.... hr.30 mm
podkladné profily CD,UDhr. 30 mm
podhľad-protipožiarný sadrokartón s odolnosťou min.30 minhr.12 mm
omietková stierka na sadrokartóne

Rez B - B'

ZODP.PROJEKTANT	Ing. arch. Ľubomír GRAMATA		
VYPRACOVAL	Ing. arch. Ľubomír GRAMATA		
INVESTOR	MESTO MEDZILABORCE, Mierova č. 326, 068 01 Medzilaborce		
MIESTO STAVBY	k.ú. Vydraň	PARCELA	195 KN
NÁZOV STAVBY	Administratívna budova v m.č. Vydraň-Medzilaborce - zníženie energetickej náročnosti		
OBJEKT			STUPEŇ RS
OBSAH	Rez B -B' - nový stav		DÁTUM 11/2016
			FORMÁT
		MIERKA 1:50	ČÍS. VÝKR. 08