




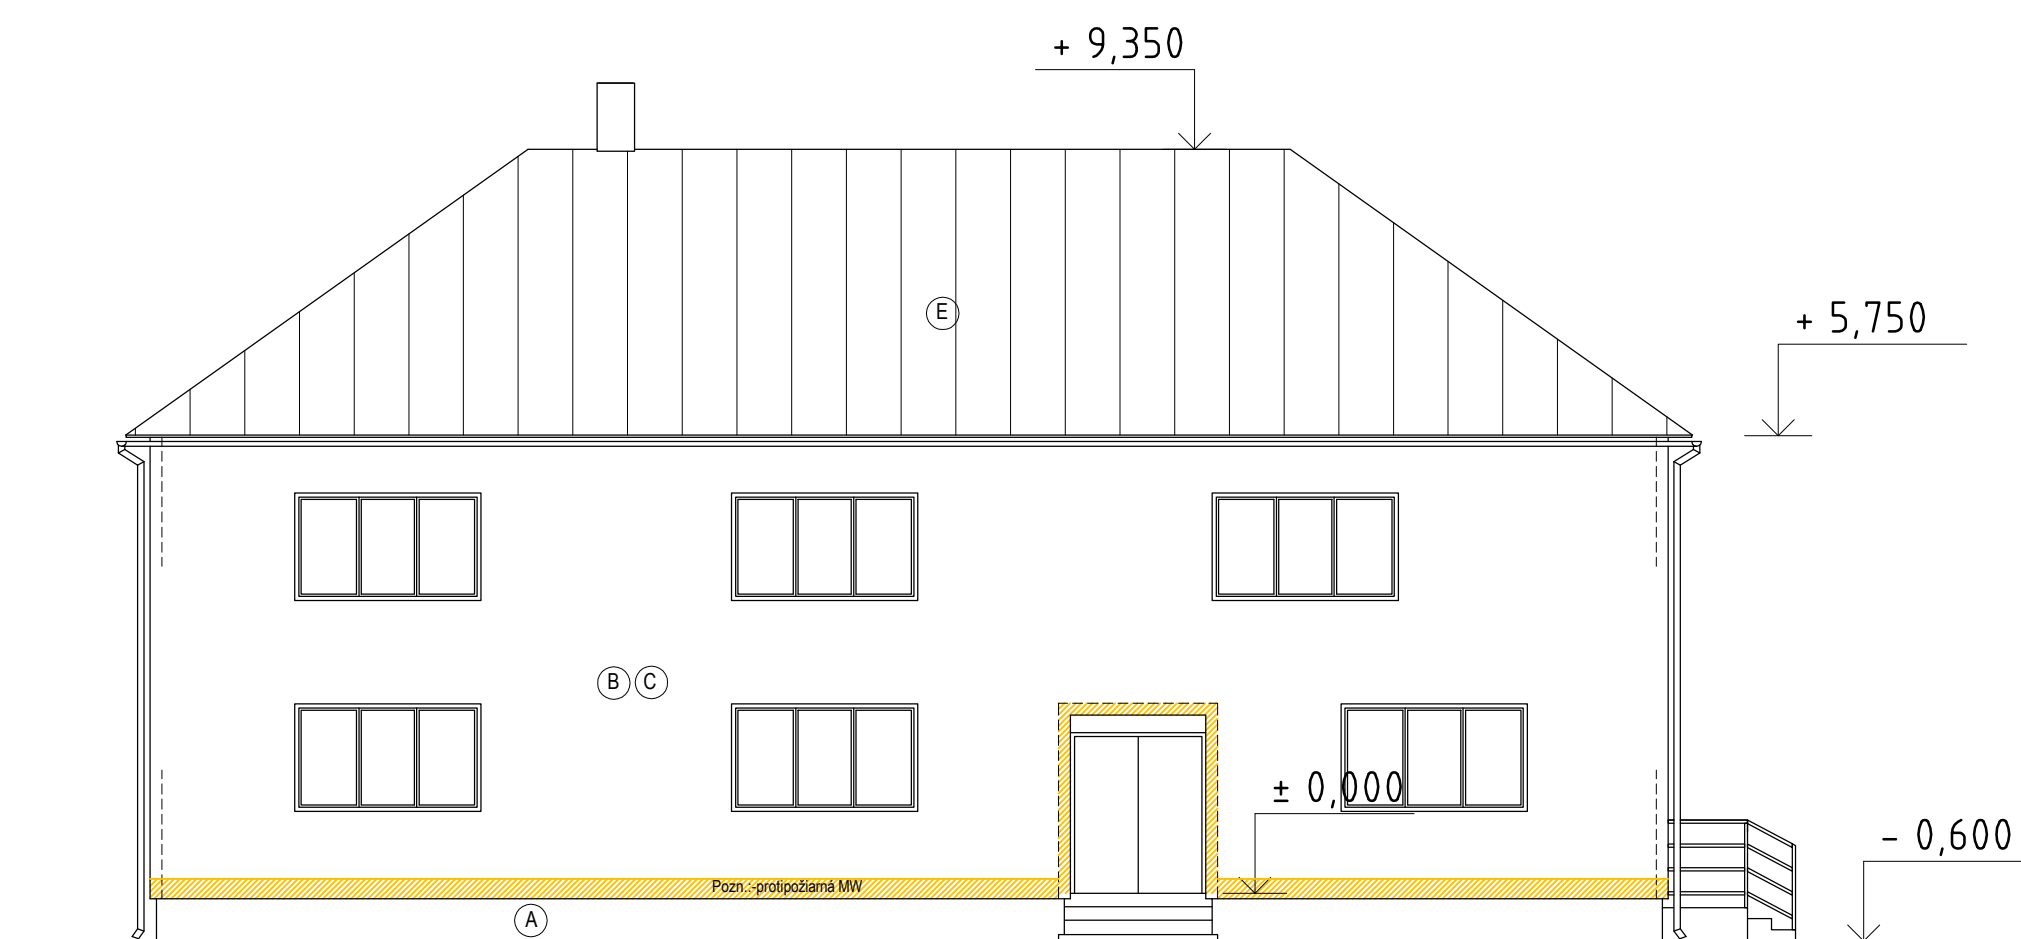


Pohľad východný

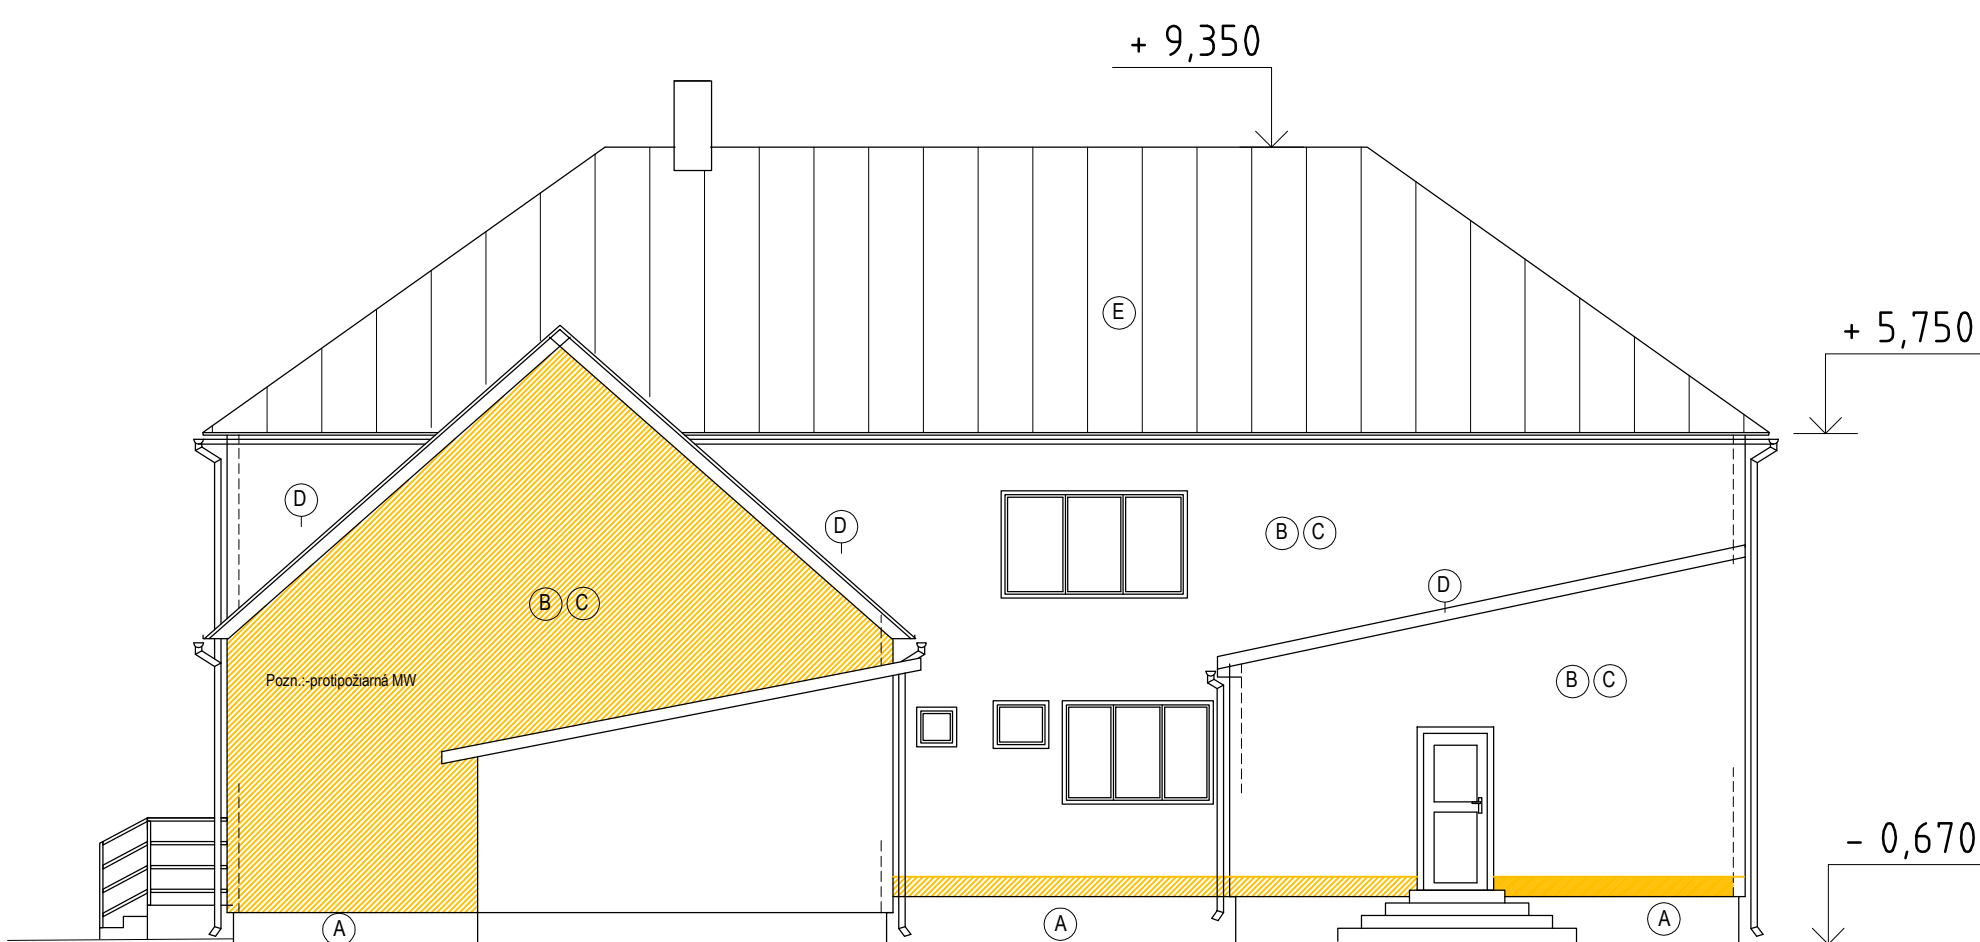

Pohľad západný

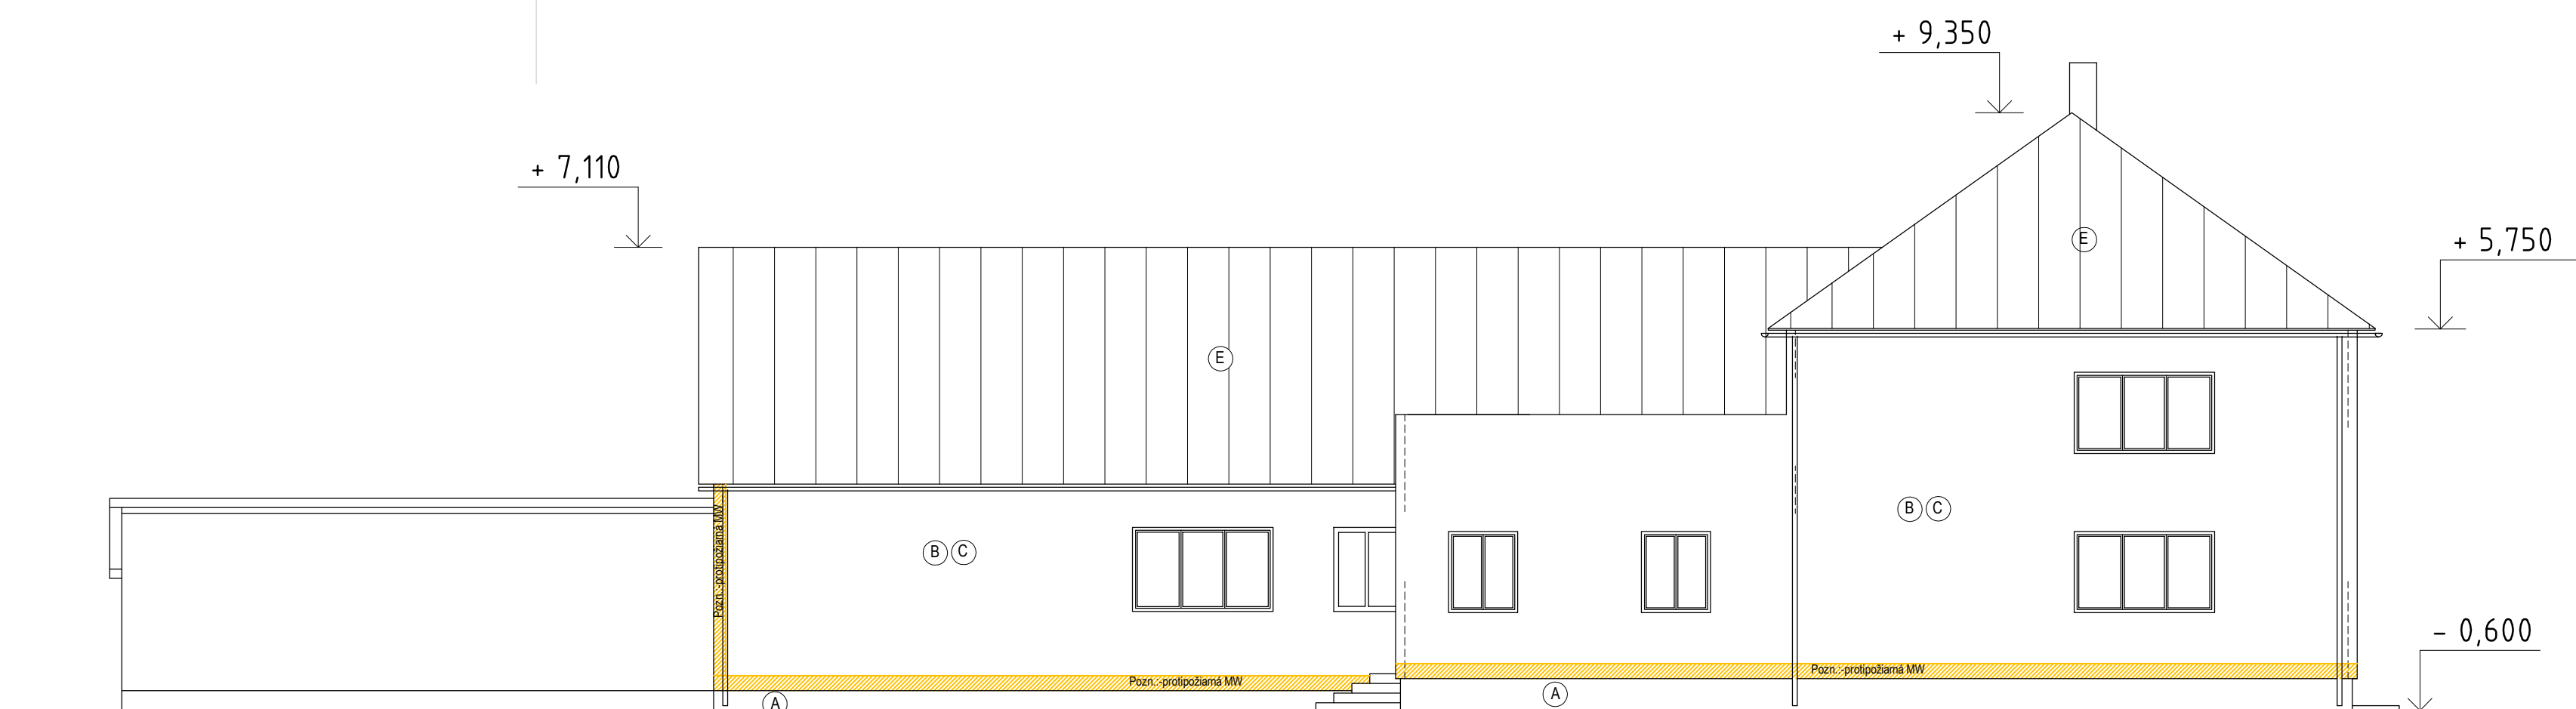

Pohľad južný

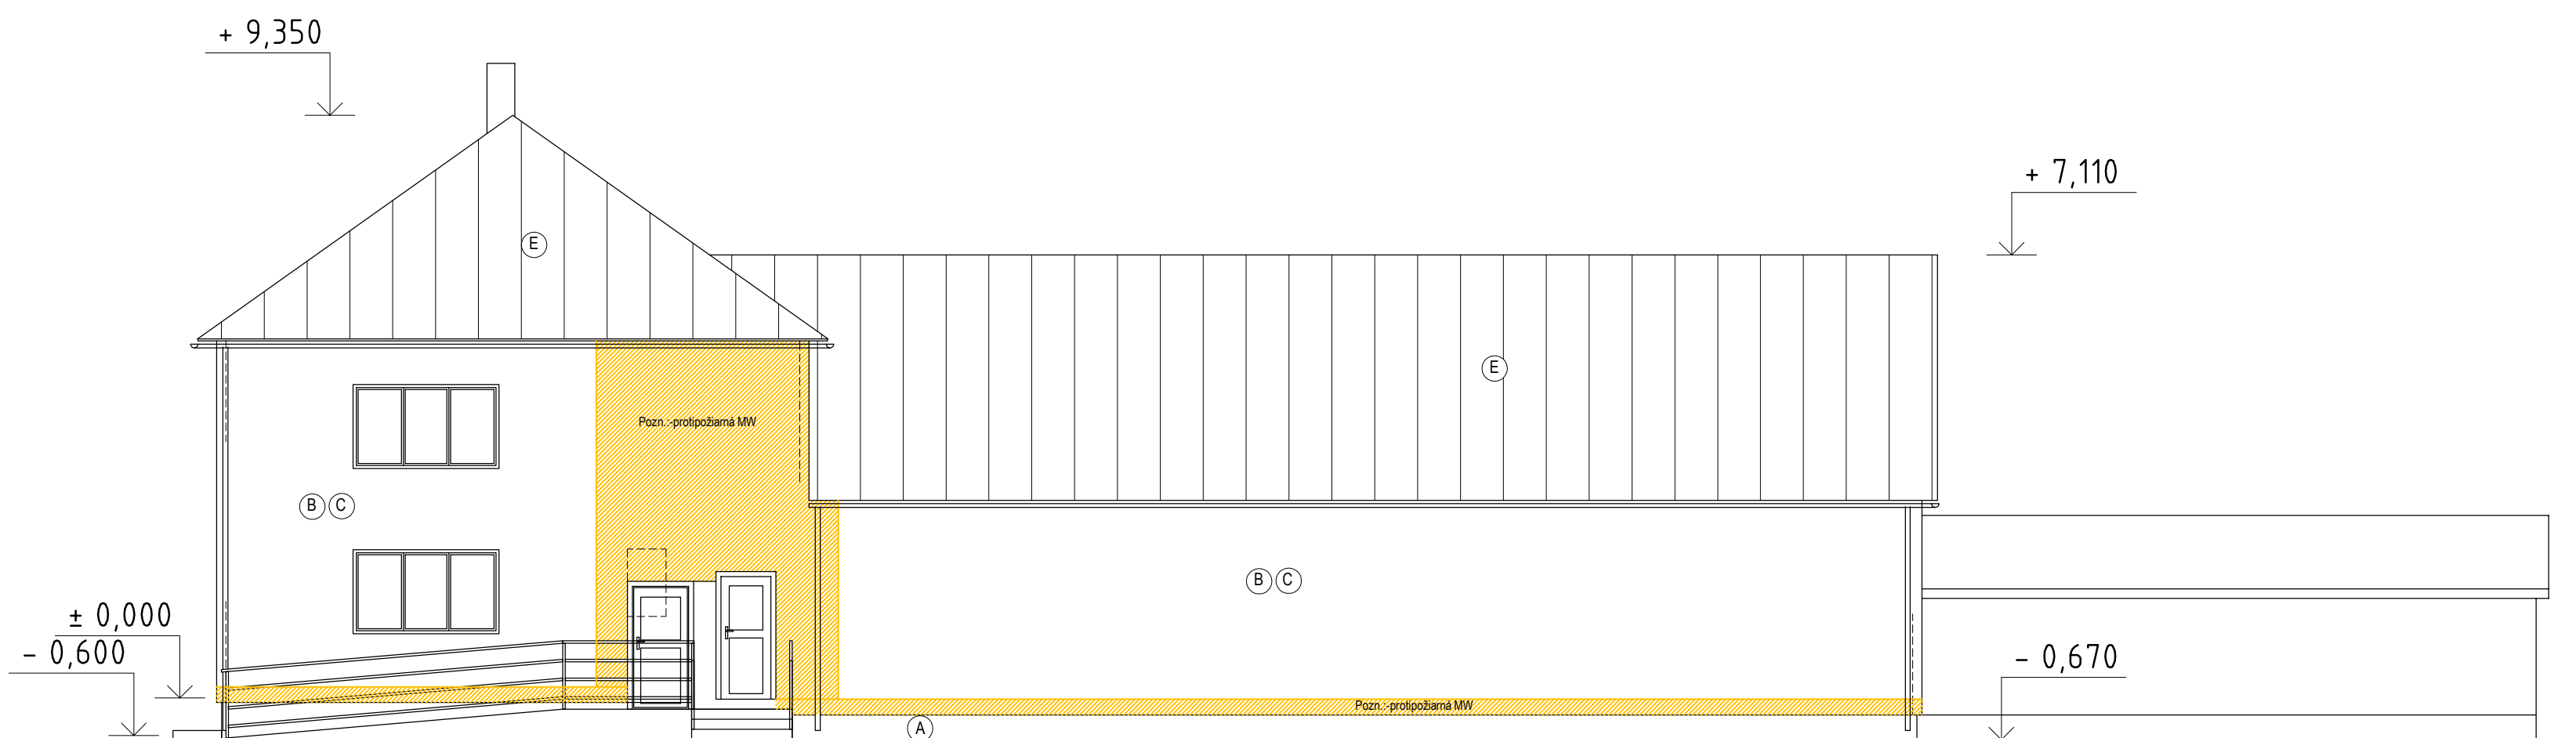

Pohľad severný

- A) soklová omietka –na zateplení XPS 70 mm
- B) Fasádna omietka stierková farba biela 3A4, zrno do 2mm
- C) Zateplovací systém hr. 150 mm s fasádnou omietkou
- D) Oplechovanie
- E) Strešná krytina jestvujúca

Pozn.: - zateplovací systém fasád okolo presturov technických a technoloických zariadení realizovať z MW najmenei do vzdialenosti 200 mm od presturov

ZODP.PROJEKTANT	Ing. arch. Ľubomír GRAMATA		
VYPRACOVAL	Ing. arch. Ľubomír GRAMATA		
INVESTOR	MESTO MEDZILABORCE, Mierova č. 326, 068 01 Medzilaborce		
Miesto stavby	k.ú. Vydrňá [PARCELA] 195 kv		
NÁZOV STAVBY	Administratívna budova v m.č. Vydrňá-Medzilaborce - zníženie energetickej náročnosti		
OBJEKT		STUPEŇ	RS
OBŠAH	POHĽADY - nový stav	DÁTUM	11/2016
		FORMÁT	
		MIERKA	1:100
		ČÍS. VÝVR.	09