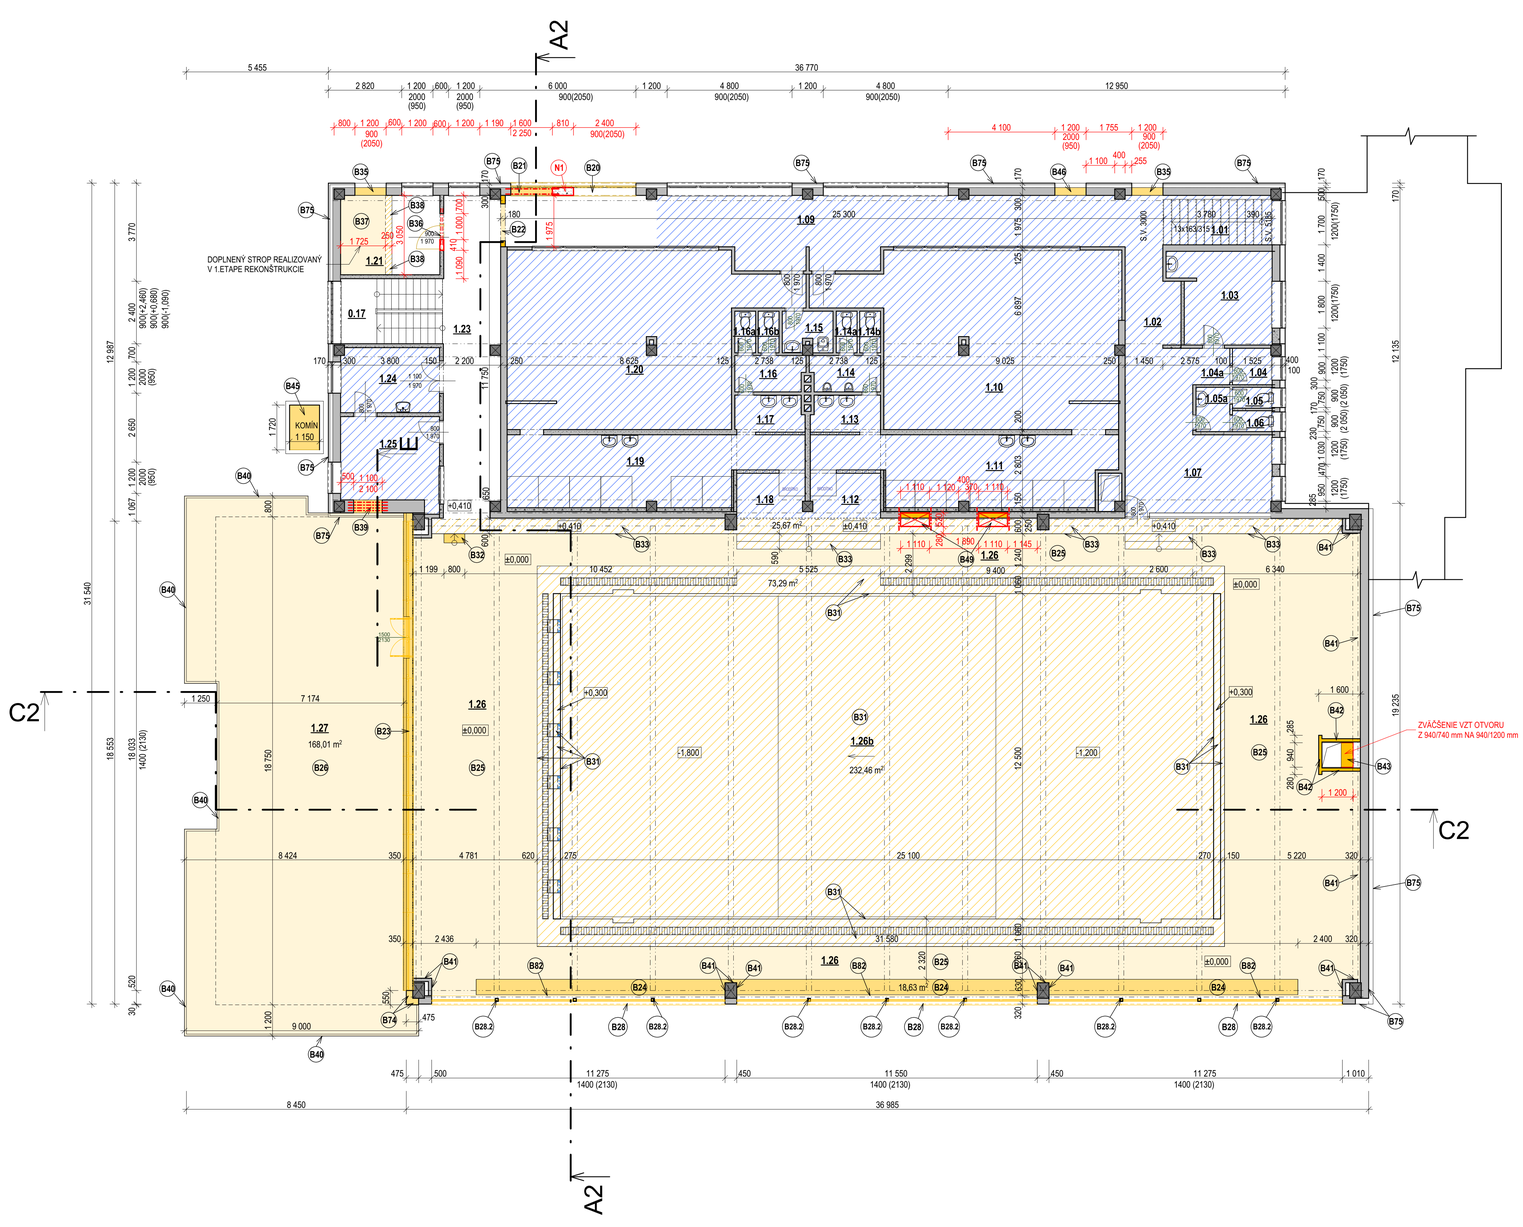

LEGENDA BURACÍCH PRÁC :

- B20 DEMONTÁŽ EXISTUJÚCEHO PLASTOVÉHO PÁSOVÉHO OKNA
- B21 VYBÚRANIE PARAPETNÉHO MURIVA AŽ PODLAHU - VYTVORENIE STAVEBNÉHO OTVORU PRE VÝŤAHOVÉ DVERE A ROZVÁDZAČ 1600x2250 mm. NOVÁ ÚROVEŇ DVERNÉHO NADPRAŽIA VO VÝŠKE 2250 mm PODCHYTENÁ DVOMA OCELOVÝMI NOSNÍKMI L80x2 mm, PO OSADENÍ NOSNÍKOV ,NADPRAŽIE DOMUROVAŤ POROBETÓNOVÝMI TVÁRNICAMI.
- B22 ZBÚRANIE PRIEČKY V ROZSAHU VIĎ PÔDORYS
- B23 DEMONTÁŽ EXISTUJÚCICH PLASTOVÝCH OKIEN ,DVERÍ. ZBÚRANIE OBVODOVEJ STENY.
- B24 VYBÚRANIE VZT LAVIČKY - PO HORNÚ HRANU NOSNEJ STROPNEJ KONŠTRUKCIE.
- B25 ODSTRÁNENIE PODLAHY BAZÉNOVEJ HALY PO HORNÚ HRANU NOSNEJ STROPNEJ KONŠTRUKCIE.
- B26 ODSTRÁNENIE PODLAHY TERASY PO HORNÚ HRANU NOSNEJ STROPNEJ KONŠTRUKCIE.
- B28 DEMONTÁŽ KONŠTRUKCIE OBVODOVEJ STENY NAD NÁDPRAŽÍM . DEMONTÁŽ PLASTOVÝCH OKIEN. NOSNÁ KOVOVOVÁ KONŠTRUKCIA NADPRAŽIA OSTÁVA,ROZOBERÁ SA OPLÁŠTENIE NADPRAŽIA Z EXTERIÉRU A Z INTERIÉRU,TEPELNOIZOLAČNÁ VÝPLŇ
- B28.2 ODSTRÁNENIE OBLOŽENIA KOVOVÉHO STĽPIKA, OBRÚSENIE HRDZE.
- B31 ODSTRÁNENIE KERAMICKÉHO OBKLADU V BAZÉNE A NA MÚRIKOV, ŠTARÉHO VAČÍCH BLOKOV. ODSTRÁNENIE KERAMICKEJ DLAŽBY PODLAHY PO ROZHRANIE KDE VYBERAME CELÚ HRÚBKU PODLAHY.
- B32 ODSTRÁNENIE STUPŇA
- B33 ODSTRÁNENIE KERAMICKÉHO OBKLADU ZLOMU PODLAHY A OBKLADU SCHODISKOVÝCH STUPŇOV
- B35 VYTVORENIE NOVÉHO OKENNÉHO OTVORU V OBVODOVEJ STENE , OTVOR O ROZMERE 1200x900mm VO VÝŠKE 2060 mm OD PODLAHY. * OTVORU OSADENÝ POD EXISTUJÚCIM PRIEVLAKOM
- B36 DEMONTÁŽ PLASTOVÝCH DVERÍ AJ SO ZÁRUBŇOU, ČIASTOČNE ZAMUROVANIE EXISTUJÚCEHO OTVORU V ROZSAHU VIĎ PÔDORYS POROBETÓNOVOU PRIEČKOVOU TVÁRNICOU HR.150 mm. POSUNUTIE A ROZŠÍRENIE NOVÉHO DVERNÉHO OTVORU O ROZMERE 1000x2020 mm DO NOVEJ POLOHY, PRED POSUNUTÍM OTVORU PODCHYTENIE NADPRAŽIA OCELOVÝMI PREKLADMI 2 x L50 mm.
- B37 ODSTRÁNENIE PÔVODNEJ PODLAHY AŽ PO NOSNÝ TRAPEZBETÓN. STROP REALIZOVANÝ V 1.ETAPE V ROZSAHU VIĎ PÔDORYS
- B38 ODSTRÁNENIE KERAMICKEJ DLAŽBY V ROZSAHU VIĎ PÔDORYS
- B39 VYTVORENIE NOVÉHO DVERNÉHO OTVORU 1100x2100 mm . PRED VYBÚRANÍM OTVORU PODCHYTIŤ MURIVO V NADPRAŽÍ OCELOVÝMI PREKLADMI 4xIPE140.
- B40 DEMONTÁŽ ZÁBRADLIA TERASY
- B41 ODSTRÁNENIE KERAMICKÉHO OBKLADU STIEN A STĹPOV V BAZÉNOVEJ HALE
- B42 ODSTRÁNENIE MUROVANÉHO TUBUSU VZT POTRUBIA
- B43 ZVÄČŠENIE EXIST. OTVORU V STROPNEJ DOSKE Z 940/740 mm NA 940/1200 mm
- B45 - ZBÚRANIE KOMÍNA
- B46 VYTVORENIE NOVÉHO OKENNÉHO OTVORU V OBVODOVEJ STENE , OTVOR O ROZMERE 1200x2000mm VO VÝŠKE 950 mm OD PODLAHY. * OTVORU OSADENÝ POD EXISTUJÚCIM PRIEVLAKOM
- B49 - VYTVORENIE DVOCH NOVÝCH OTVOROV 1110x520 mm V EXISTUJÚCOM ŽB. STROPE . PRED REALIZÁCIOU OTVOROV PODCHYTIŤ STROP ZOSPODU ZALOMENÝMI VALCOVANÝMI NOSNÍKMI VIĎ DIEL STATIKA. VO VRCHNEJ ČASTI ODSTRÁNIŤ EXISTUJÚCU PRIEČKU ZASAHUJÚCU DO PRIESTORU NOVÝCH OTVOROV
- B74 ODSTRÁNENIE EXTERIÉROVÉHO OBLOŽENIA STĹPA V ROZSAHU VIĎ PÔDORYS
- B75 - ODSTRÁNENIE EXTERIÉROVÉHO PREDSADENÉHO KOVOVÉHO OPLÁŠTENIA FASÁDY S POMOCNÝM KOVOVÝM ROŠTOM A TEPELNOU IZOLÁCIOU.
- B82 - ODSTRÁNENIE OLEJOVEJ MALBY STENY

LEGENDA MIESTNOSTÍ 1.NP - STARÝ STAV		
Č.M.	NÁZOV	PLOCHA (m2)
1.01	SCHODISKO	6,30
1.02	CHODBA	16,02
1.03	KANCELÁRIA	13,17
1.04	SKLAD	2,27
1.04a	CHODBA	1,99
1.05	WC MUŽI	1,30
1.05a	PREDSIEŇ WC	2,21
1.06	WC ŽENY	1,30
1.07	ČAKÁREŇ VEREJNOSŤ	17,96
1.09	CHODBA	55,07
1.10	ŠATNE MUŽI	66,25
1.11	SPRCHY MUŽI	27,57
1.12	BRODÍTKO MUŽI	4,64
1.13	PREDSIEN WC MUŽI	3,81
1.14	WC MUŽI	3,69
1.14a	WC MUŽI	1,28
1.14b	WC MUŽI	1,28
1.15	EKONOMAT	2,90
1.16	WC ŽENY	3,69
1.16a	WC ŽENY	1,28
1.16b	WC ŽENY	1,28
1.17	PREDSIEN WC ŽENY	3,79
1.18	BRODÍTKO ŽENY	4,64
1.19	SPRCHY ŽENY	27,89
1.20	ŠATNE ŽENY	63,21
1.21	ŠATŇA	11,59
1.23	CHODBA	26,94
1.24	OŠETROVŇA	9,46
1.25	PLAVČÍK	12,48
1.26	BAZÉNOVÁ HALA	329,63
1.26b	BAZÉN	320,92
1.27	TERASA	168,01

POZNÁMKY :

- ČASTI PÔDORYSU KTORÉ RIEŠI PROJEKT "REKONŠTRUKCIA PLAVÁRNE 1.ETAPA" SPRACOVANÝ FIRMOU ERGA s.r.o.

POZN.P. - PODCHYTENIE MURIVA V NADPRAŽÍ OCELOVÝMI PREKLADMI

LEGENDA MATERIÁLOV:

- EXISTUJÚCE OBVODOVÉ MURIVO HR.300mm Z TEHLY CDm.OPLÁŠTENÉ KOVOVÝM OBKLADOM NA PREDSADENOM KOVOVOM ROŠTE , POMEDZI TEPELNÁ IZOLÁCIA . CELKOVÁ HRÚBKA
- EXISTUJÚCE OBVODOVÉ MURIVO HR.300mm Z TEHLY CDm ZATEPLENÉ KONTAKTNYM ZATEPLOVACÍM SYSTÉMOM - REALIZOVANÉ V 1.ETAPE REKONŠTRUKCIE
- DOMUROVANIE OTVOROV POROBETÓNOVÝMI TVÁRNICAMI HR. 300 mm REALIZOVANÉ V 1.ETAPA REKONŠTRUKCIE
- EXISTUJÚCE PRIEČKY Z POROBETÓNU MUROVANÉ V 1.ETAPE REKONŠTRUKCIE
- EXISTUJÚCE PRIEČKY
- EXISTUJÚCI ŽELEZOBETÓNOVÝ STĹP
- SKLOBETÓNOVÁ VÝPLŇ OTVORU
- N1 ZAMUROVANIE EXISTUJÚCEHO OKENNÉHO OTVORU POROBETÓNOVÝMI TVÁRNICAMI NA CELÚ HRÚBKU EXISTUJÚCEHO MURIVA V ROZSAHU VIĎ PÔDORYS.
- BÚRACIE PRÁCE

0	Prvé vydanie	02.2017	
Zmena	Názov a stručný popis zmeny	Dátum	Podpis

Vypracoval:	Ing. Pavol Huďa	Projektant :	Generálny projektant :
Zodp. projektant:	Ing.arch.Vladimír Kačala		
Kontroloval:	Ing.arch.Vladimír Kačala		
Hip:	Ing.arch.Rudolf Bicek		
Investor:			
Stavba:	REKONŠTRUKCIA PLAVÁRNE 2.ETAPA		
Objekt:	SO 01 - PLAVÁREŇ		
Obsah:	PÔDORYS 1.NP - STARÝ STAV, BÚRACIE PRÁCE		

A-typ, architektonický ateliér s.r.o.
080 01 Prešov, Stromícka 1

Sada č:

Miesto stavby: BARDEJOV
Č. zakázky: Formát: 10xA4
Časť: E - STAVEBNÁ ČASŤ
Diel: ASR
Účel: DRS
Mierka: 1:100
Č. výkr.: 3.