
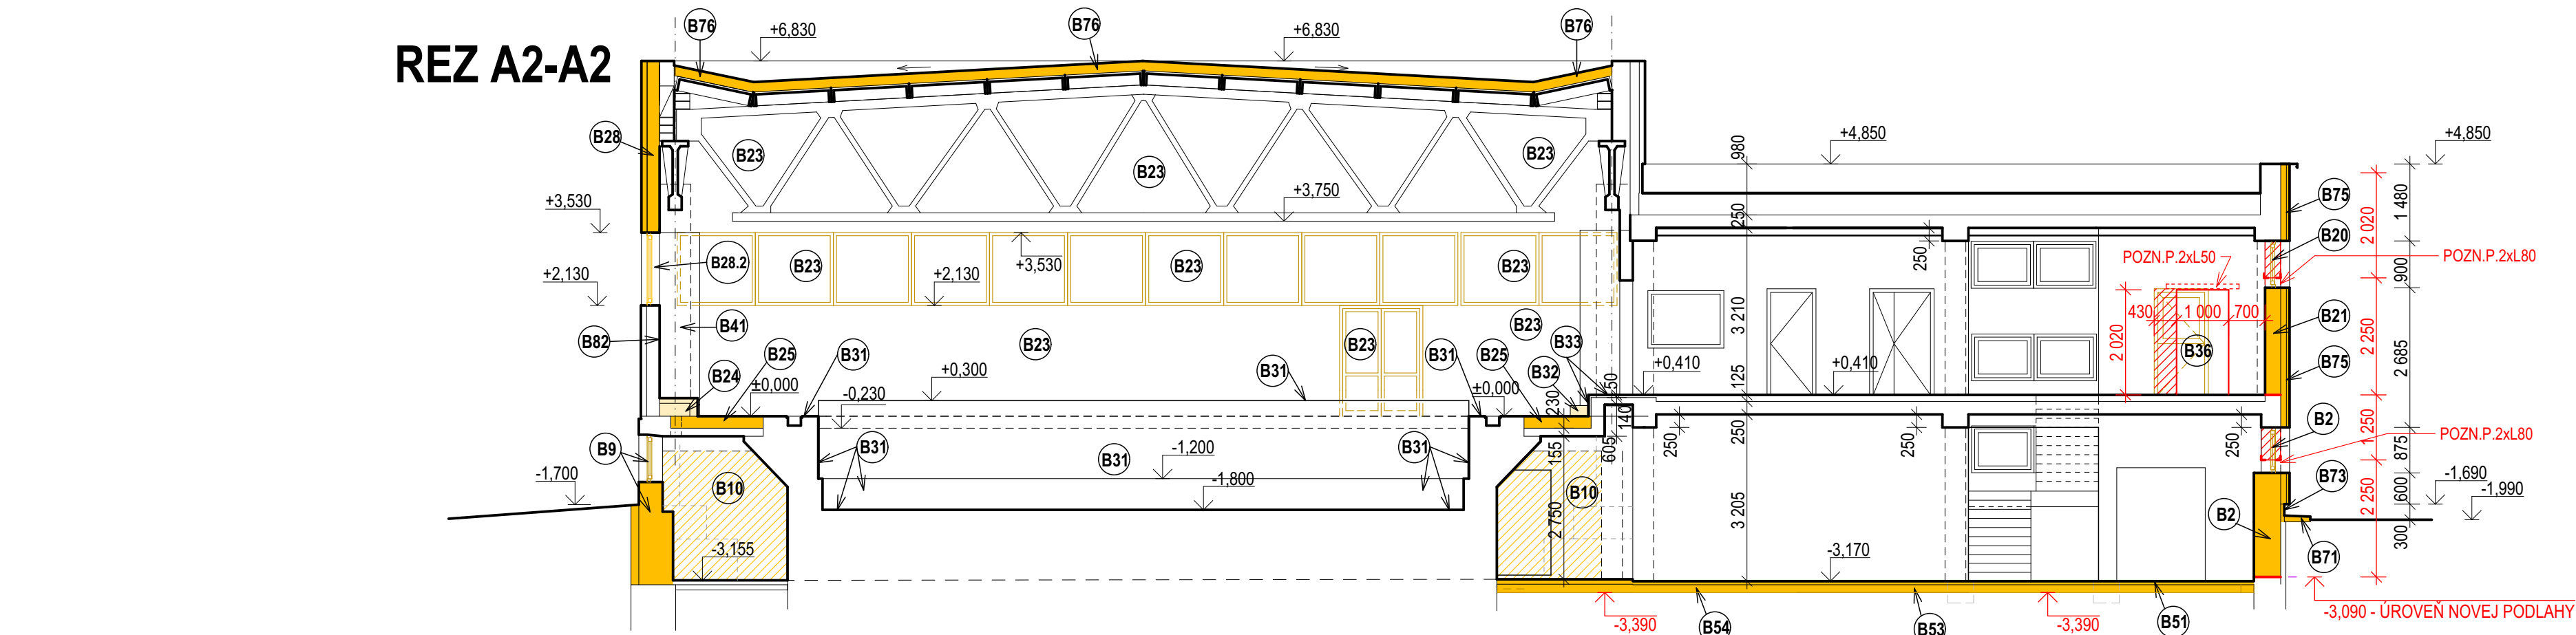


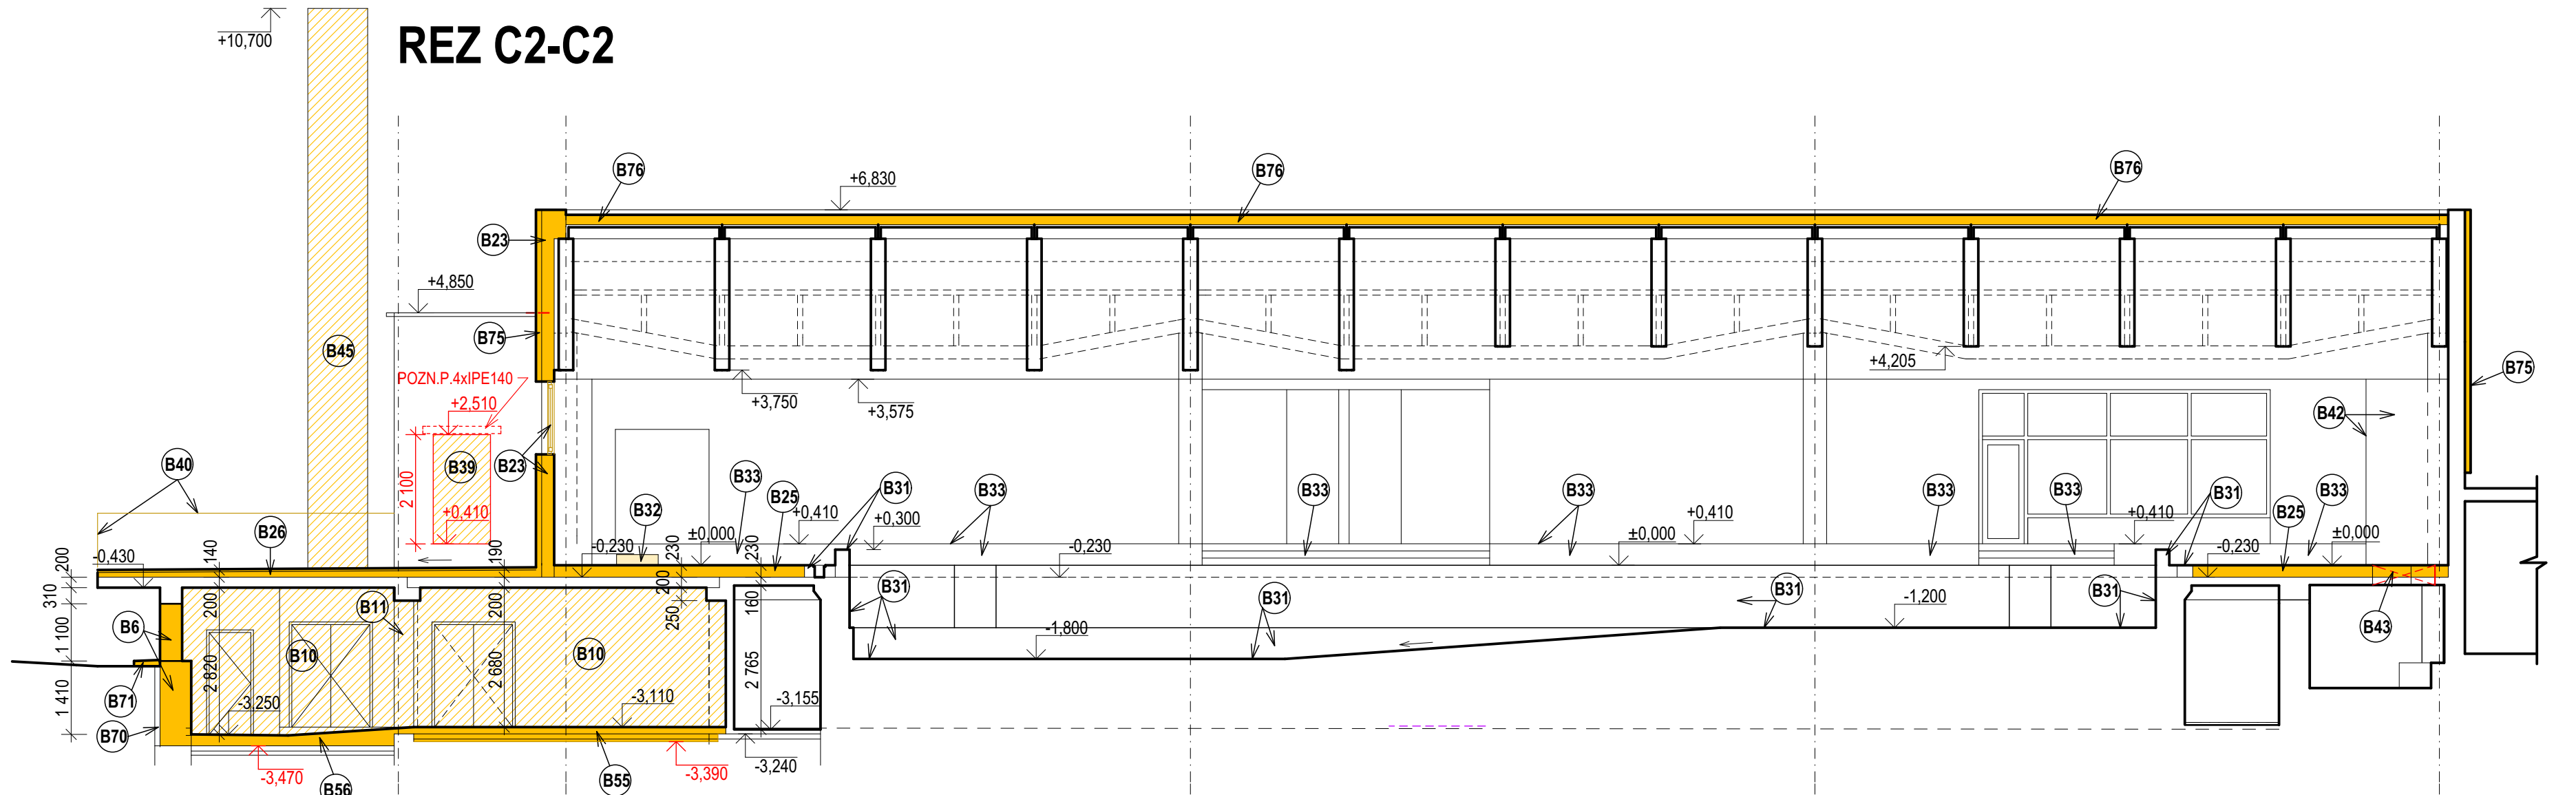

LEGENDA BURACÍCH PRÁC :

- (B2) - DEMONTÁŽ PŮVODNÉHO DREVENÉHO OKNA A VYBÚRANIE PARAPETNÉHO MURIVA AŽ NA ÚROVEŇ NOVEJ PODLAHY PRE VYTvoreNIE DVERNÉHO OTVORU VÝTAHU 1200x2250 mm . NOVÁ ÚROVEŇ DVERNÉHO NADPRAŽIA VO VÝŠKE 2250mm PODCHYTENÁ OCELOVÝMI NOSNÍKMI L80x2 mm, PO OSADENÍ NOSNÍKOV ,NADPRAŽIE DOMUROVAŤ POROBETÓNOVÝMI TVÁRNICAMI.
- (B6) - VYBÚRAŤ OBVODOVÉ MURIVO PO SPODNÚ HRANU ŽELEZOBETÓNOVÉHO VENCA TERASY
- (B9) - DEMONTÁŽ PŮVODNÉHO DREVENÉHO OKNA , VYBÚRANIE PARAPETU V ŠÍRKE 1060 mm VIĎ PÔDORYS.
- (B10) - ODSTRÁNENIE PRIEČOK V ROZSAHU VIĎ PÔDORYS AJ S DVERAMI A ZÁRUBŇAMI
- (B11) - VYBÚRANIE VNÚTORNEJ STENY HRúbKY 375 mm PO SPODNÚ HRANU EXISTUJÚCEHO PRIEVLAKU V ROZSAHU VIĎ PÔDORYS
- (B20) DEMONTÁŽ EXISTUJÚCEHO PLASTOVÉHO PÁSOVÉHO OKNA
- (B21) VYBÚRANIE PARAPETNÉHO MURIVA AŽ PODLAHU - VYTvoreNIE STEAVEBNÉHO OTVORU PRE VÝTAHOVÉ DVERE A ROZVÁDZAC 1600x2250 mm. NOVÁ ÚROVEŇ DVERNÉHO NADPRAŽIA VO VÝŠKE 2250 mm PODCHYTENÁ DVOMA OCELOVÝMI NOSNÍKMI L80x2 mm, PO OSADENÍ NOSNÍKOV ,NADPRAŽIE DOMUROVAŤ POROBETÓNOVÝMI TVÁRNICAMI.
- (B22) ZBÚRANIE PRIEČKY V ROZSAHU VIĎ PÔDORYS
- (B23) DEMONTÁŽ EXISTUJÚCICH PLASTOVÝCH OKIEN ,DVERÍ. ZBÚRANIE OBVODOVEJ STENY.
- (B24) VYBÚRANIE VZT LAVÍČKY - PO HORNÚ HRANU NOSNEJ STROPNEJ KONŠTRUKCIE.
- (B25) ODSTRÁNENIE PODLAHY BAZÉNOVEJ HALY PO HORNÚ HRANU NOSNEJ STROPNEJ KONŠTRUKCIE.
- (B26) ODSTRÁNENIE PODLAHY TERASY PO HORNÚ HRANU NOSNEJ STROPNEJ KONŠTRUKCIE.
- (B28) DEMONTÁŽ KONŠTRUKCIE OBVODOVEJ STENY NAD NÁDPRAŽÍM , DEMONTÁŽ PLASTOVÝCH OKIEN. NOSNÁ KOVOVÁ KONŠTRUKCIA NADPRAŽIA , OŠTÁVA,ROZOBERA SA OPLÁSTENIE NADPRAŽIA Z EXTERIÉRU A Z INTERIÉRU,TEPELNOIZOLAČNÁ VÝPLŇ
- (B28.2) ODSTRÁNENIE OBLOŽENIA KOVOVÉHO STĹPIKA. OBRÚSENIE HRDZE.
- (B31) ODSTRÁNENIE KERAMICKÉHO OBKLADU V BAZÉNE A NA MÚRIKOV , ŠTAROVACÍCH BLOKOV. ODSTRÁNENIE KERAMICKEJ DLAZBY PODLAHY PO ROZHRRANIE KDE VYBERAME CELÚ HRúbKU PODLAHY.
- (B32) ODSTRÁNENIE STUPŇA
- (B33) ODSTRÁNENIE KERAMICKÉHO OBKLADU ZLOMU PODLAHY A OBKLADU SCHODISKOVÝCH STUPŇOV
- (B36) DEMONTÁŽ PLASTOVÝCH DVERÍ AJ SO ZÁRUBŇOU, ČIASTOČNE ZAMUROVANIE EXISTUJÚCEHO OTVORU V ROZASHU VIĎ PÔDORYS POROBETÓNOVOU PRIEČKOVOU TVÁRNICOU HR.150 mm. POSUNUTIE A ROZŠÍRENIE NOVÉHO DVERNÉHO OTVORU O ROZMERE 1000x2020 mm DO NOVEJ POLOHY, PRED POSUNUTÍM OTVORU PODCHYTENIE NADPRAŽIA OCELOVÝMI PREKLADMI 2 x L50x2 mm
- (B39) VYTvoreNIE NOVÉHO DVERNÉHO OTVORU 1100x2100 mm . PRED VYBÚRANÍM OTVORU PODCHYTIŤ MURIVO V NADPRAŽÍ OCELOVÝMI PREKLADMI 4xIPE140.
- (B40) DEMONTÁŽ ZÁBRADLIA TERASY
- (B41) ODSTRÁNENIE KERAMICKÉHO OBKLADU STIEN A STĽPOV V BAZÉNOVEJ HALE
- (B42) ODSTRÁNENIE MUROVANÉHO TUBUSU VZT POTRUBIA
- (B43) ZVÁČŠENIE EXIST. OTVORU V STROPNEJ DOSKE Z 940/740 mm NA 940/1200 mm
- (B45) - ZBÚRANIE KOMÍNA
- (B70) - ODSTRÁNENIE EXTERIÉROVEJ PRÍMUROVKY EXISTUJÚCEJ HYDROIZOLÁCIE V ROZSAHU VIĎ POHLADY
- (B71) - ODSTRÁNENIE BETÓNOVÉHO OKAPOVÉHO CHODNÍKA ŠÍRKY 500 mm
- (B72) - ODSTRÁNENIE EXTERIÉROVÉHO KERAMICKÉHO OBKLADU STENY
- (B73) - ODSTRÁNENIE KERAMICKÉHO SOKLA
- (B75) - ODSTRÁNENIE EXTERIÉROVÉHO PREDSDAENÉHO KOVOVÉHO OPLÁSTENIA FASÁDY S POMOČNÝM KOVOVÝM ROŠTOM A TEPELNOU IZOLÁCIOU.
- (B76) - ODSTRÁNENIE STREŠNÉHO SÚVRSTVIA STRECHY NAD BAZÉNOVOU HALOU PO HORNÚ HRANU NOSNÝCH STREŠNÝCH PANELOV, PREDPOKLADANÁ HRúbKA ODSTRÁNENÉHO STREŠNÉHO SÚVRSTVIA 190 mm. ODSTRÁNIŤ OPLECHOVANIE EXISTUJÚCEJ ATIKY STRECHY

LEGENDA BURACÍCH PRÁC :

- (B82) - ODSTRÁNENIE OLEJOVEJ MALBY STENY
- (B50) - ODSTRÁNENIE SÚVRTVIA EXISTUJÚCEJ PODLAHY A PODLOŽIA NA KÓTU -3,390
- (B56) - ODSTRÁNENIE SÚVRTVIA EXISTUJÚCEJ PODLAHY NA KÓTU -3,470

POZNÁMKY

- ZAMUROVANIE EXISTUJÚCICH OTVOROV VO VYZNAČENOM ROZSAHU NA CELÚ HRúbKU MURIVA
- BÚRACIE PRÁCE
-
- POZN.P. - PODCHYTENIE MURIVA V NADPRAŽÍ OCELOVÝMI PREKLADMI

0	Prvé vydanie	02.2017	
Zmena	Názov a stručný popis zmeny	Dátum	Podpis

Vypracoval:	Ing. Pavol Huďa	Projektant :	Generálny projektant :		Sada č:
Zodp. projektant:	Ing.arch.Vladimír Kačala		 architektonický ateliér s.r.o. A-tyt, architektonický ateliér s.r.o. 080 01 Prešov, Strojnícka 1		
Kontroloval:	Ing.arch.Vladimír Kačala				
Hip:	Ing.arch.Rudolf Bicek				
Investor:					
Stavba:	REKONŠTRUKCIA PLAVÁRNE 2.ETAPA		Miesto stavby: BARDEJOV		
Objekt:			Č. zakázky:	Formát: 6xA4	
			Časť:	E - STAVEBNÁ ČASŤ	
			Diel:	ASR	
Obsah:	REZY A2,C2 - STARÝ STAV, BÚRACIE PRÁCE		Účel:	DRS	
			Mierka:	Č. vykr.:	
			1:100	4.	