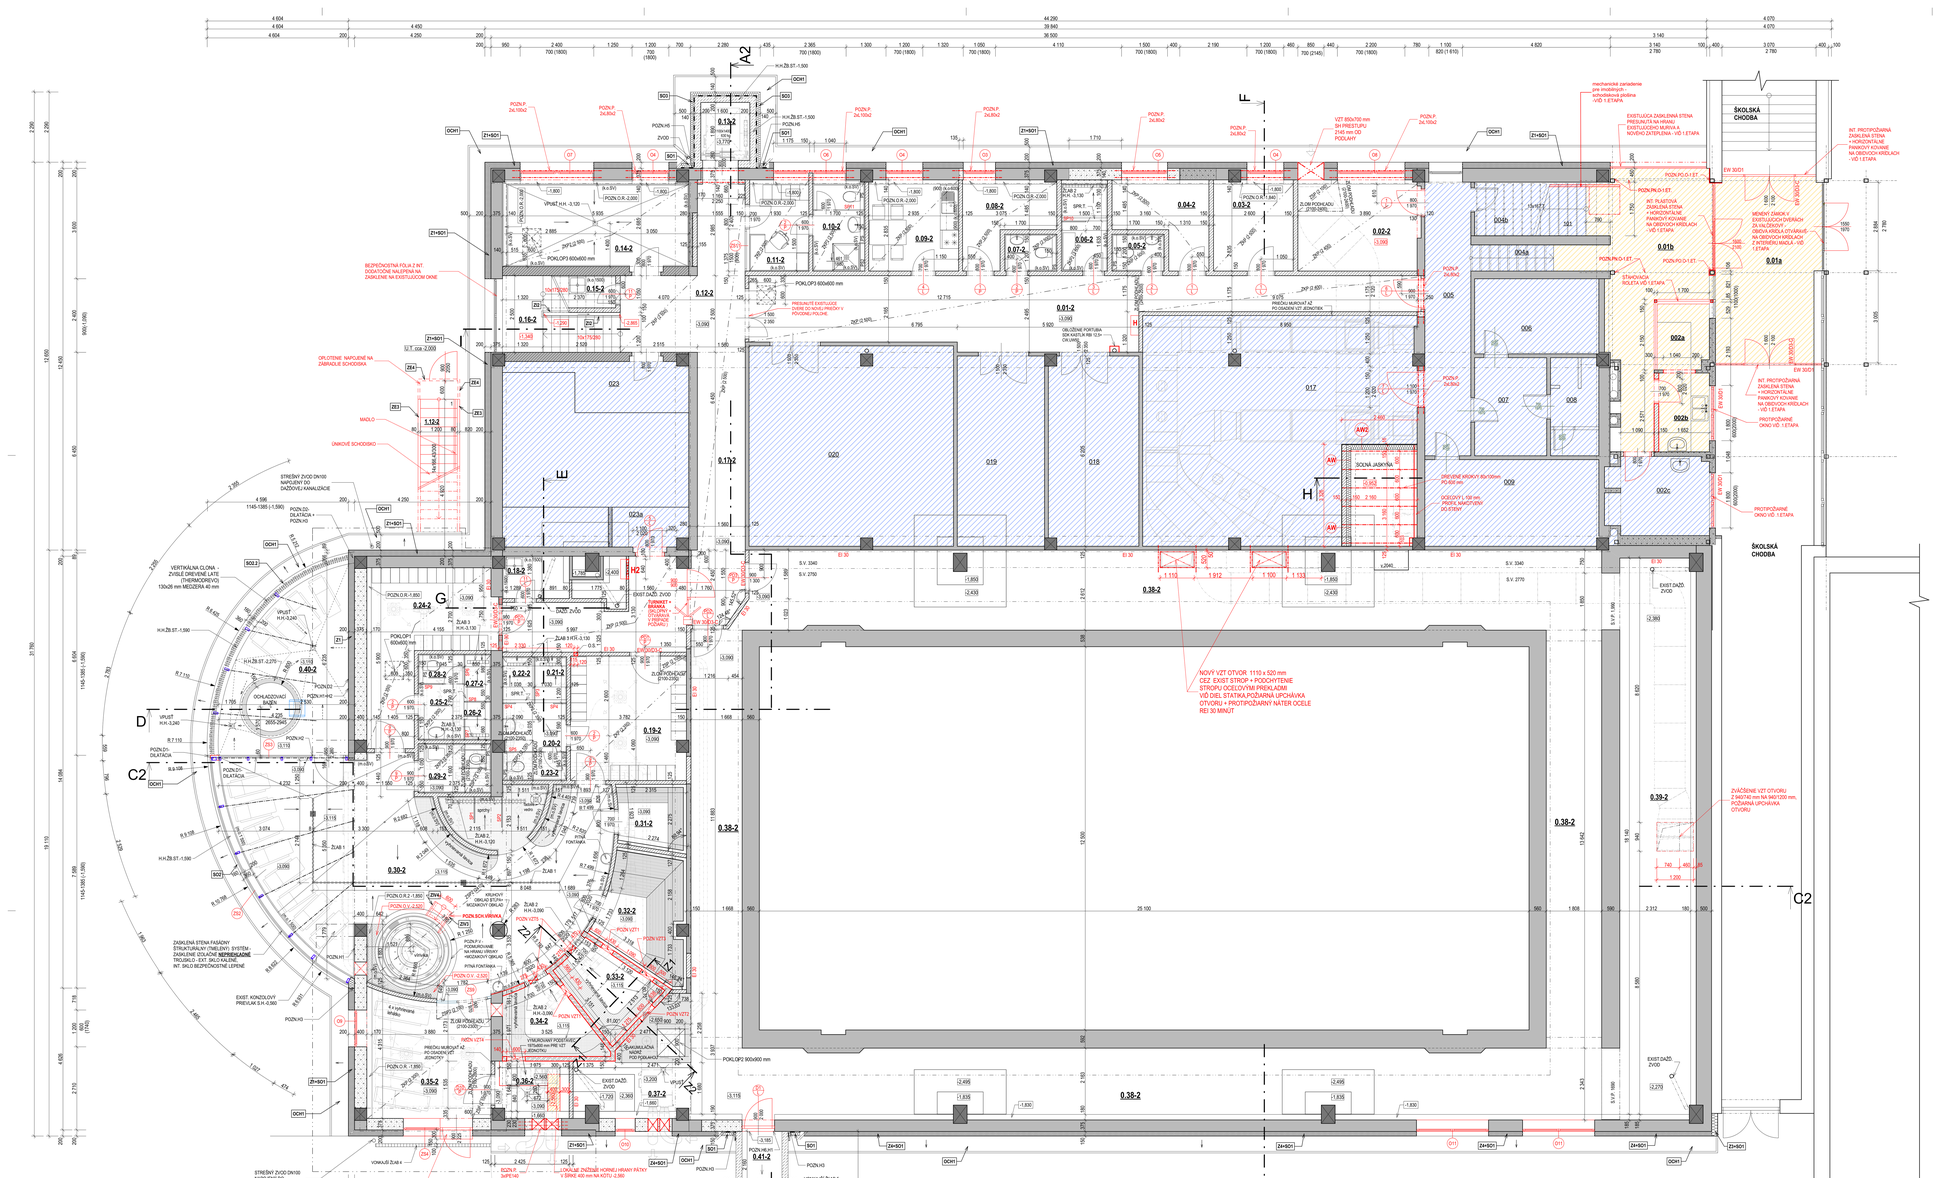

POZNÁMKY :

- ŽELEZOBETÓNOVÉ STENY OKOLO MIESTNOSTÍ 0.33-2.0.34-2 SLÚŽIACA NA PODOPRETIE EXISTUJÚCICH PREFABRIKOVANÝCH STROPNÝCH PANELOV REALIZOVAŤ LIATIM BETÓNU DO DEBNENIA ZHORA Z 1.NP CEZ VYVŔTANE OTVORY MAXIMÁLNEHO PRIEREZU DN 180 mm.VŔTANIE OTVORY REALIZOVAŤ MIMO VÝSTUŽ PREFABRIKOVANÉHO STROPU CEZ DUTINU STROPU V POČTE MAXIMÁLNE 1 OTVOR NA 1 EXISTUJÚCI PREFABRIKOVANÝ STROPNÝ PANEL. PANELY VŔTAŤ MIMO KRAJNE DUTINY PANELA.

- OVORY CEZ STROP MEDZI 1.PP A 1.NP PRE TECHNOLOGICKÉ ROZVODY VŔTAŤ V MIESTE KDE NIE JE PREFABRIKOVANÝ STROP VYSTUŽENÝ - CEZ DUTINU PREFABRIKOVANÉHO STROPU JADROVÝM VŔTÁKOM DO MAXIMÁLNEH PRIEREZU DN150 mm V POČTE MAXIMÁLNE 2 OTVORY NA 1 EXISTUJÚCI PREFABRIKOVANÝ PANEL (OSOVÁ ROZTEČ MINIMÁLNE 360mm). PRI NUTNOSTI REALIZÁCIE VÄČŠIEHO OTVORU ALEBO VÄČŠIEHO POČTU OTVOROV AKO 2 KONTAKTOVAŤ GENERÁLNEHO PROJEKTANTA A STATIKA STAVBY. PANELY VŔTAŤ MIMO KRAJNE DUTINY PANELA.

F3 - KONTAKTNE ZATEPLENIE FASÁDY OZDALOŽNÝM DOSKAMI Z EXPANDOVANÉHO FASADENÓ POLYSTRÉNU HR.200 mm TYPU AKO EPS 70 F - BLIŽŠIE INFO VÓ VPPS SKLADIEB ZATEPLENIA FASÁDY.

F4 - KONTAKTNE ZATEPLENIE EXISTUJÚCEJ STENY - VÝCHODNA FASÁDA - OZDALOŽNÝM DOSKAMI Z ČADOVOU VUNY HR.200 mm TYPU AKO ISOVER IT PROFI.

F5 - KONTAKTNE ZATEPLENIE EXISTUJÚCEJ SUTERÉNNEJ STENY - JUŽNÁ FASÁDA Z OZDALOŽNÝMI DOSKAMI Z EXPANDOVANÉHO FASADNÉHO POLYSTRÉNU TYPU AKO EPS 70 F HR.min.150 mm - ZATEPLENIE ZAPOJNAT S VÝCHODNÝM ZATEPLENÍM "D1". BLIŽŠIE INFO VÓ VPPS SKLADIEB ZATEPLENIA FASÁDY.

BO5 KONTAKTNE ZATEPLENIE FASÁDY HR.180 mm - SOKLA A SUTERÉNNEJ STENY OZDALOŽNÝMI DOSKAMI Z EXTRUDOVANÉHO POLYSTRÉNU TYPU AKO STYRODUR 2800 C. BLIŽŠIE INFO VÓ VPPS SKLADIEB ZATEPLENIA FASÁDY.

BO6 KONTAKTNE ZATEPLENIE HR.180 mm - SOKLA A SUTERÉNNEJ ŽELEZOBETÓNOVEJ STENY VÓ WELLNESSE OZDALOŽNÝM DOSKAMI Z EXTRUDOVANÉHO POLYSTRÉNU TYPU AKO STYRODUR 2800 C. BLIŽŠIE INFO VÓ VPPS SKLADIEB ZATEPLENIA FASÁDY.

BO8 KONTAKTNE ZATEPLENIE HR.140 mm SOKLA A SUTERÉNNEJ STENY VÝTAHOVEJ ŠACHTY OZDALOŽNÝM DOSKAMI Z EXTRUDOVANÉHO POLYSTRÉNU TYPU AKO STYRODUR 2800 C. BLIŽŠIE INFO VÓ VPPS SKLADIEB ZATEPLENIA FASÁDY.

- PODLAHOVA VPUSŤ

PZON.P. - PODOPYTNE MURIVA V NADPRAŽÍ OCEĽOVÝM PREKLADOM

- ZARIADENIE MIESTNOSTÍ WC IMMOBILNÝ 0.29-2 - VYBAVIŤ ZDRAVOTEČNOSNÝCH ZARIADENÍM - MADLAMI ZRÁDZALMAMI A DODRŽAŤ ROZMESTNENIE - MINIMÁLNE VZDALENOSTI MEDZI ZARIADENÍM PODĽA POŽIADAVIEK PRÍLOHY VYHLÁŠKY 532/2002 Z.Z. BOD 2.3.2. VÓ VÝVES ZARIADENIA INTERIÉRU.

VŤAHY - ELECTROKY TRAKČNÝ VŤAHY TIEŽ STROJOVNE TYPU IAKO OTY 630 100 SH (firma AREG) - NOSNOSŤ VŤAHU 630 kg , ROZMERY KABIN 1100x1400 mm - KABINA PRISPÔSOBENÁ PRE MOBILNÝ VOZÍK - VYHLÁŠKA 532/2002 Z.Z. KABINU VŤAHU JE ZASKLENÁ NA BEZPEČNOSTNÝM SKLOM, ŠACHTA KABÍNY JE V SYNTÉMU ČASTI MONOLITICKÁ ŽELEZOBETÓNOVÁ - V HORNEJ ČASTI JE ZASKLENÁ BEZPEČNOSTNÝM SYCLOSLOM I FASÁDNY SYSTÉMU. ŠACHTOVÉ TELESKOPICKÉ DVERE SÚ PRESKLENÉ.
- NOSNÁ NAOCEŇNÁ KONŠTRUKCIA ŠACHTY JE KOVOVÁ OZLUMAVETTOV JAKO LYSTOV PROFILOV - VÓ DEL STATIKA, NÁTER OCEĽOVEJ KONŠTRUKCIE - RAL 9006
- ROZMERY ŠACHTY VŤAHU PRISPÔSOBIŤ PODĽA POŽIADAVIEK VYBRANÉHO DODÁVATEĽA VŤAHU !

PS - PREDSADENÁ SADROKARTÓNOVÁ INŠTALAČNÁ STENA PRE ZÁVESNÝ SANITÁRNY SYSTÉM TYPU AKO (GEBERIT) PRE PISOÁR WC S OVLÁDANÍM SPREDU (pre ubezené WC s nábitkou do steny), URČVAJÚCA - STAVEBNÁ VÝŠKA 1200 mm. PREDSADENÁ STENA OBLOŽENA KERAMICKÝMI OBKLADOM

PS2 - PREDSADENÁ SADROKARTÓNOVÁ INŠTALAČNÁ STENA PRE ZÁVESNÝ SANITÁRNY SYSTÉM TYPU AKO (GEBERIT) V MIESTE SPRCHY - NA CEĽÚ VÝŠKU MIESTNOSTI - PREDSADENÁ STENA OBLOŽENA KERAMICKÝMI OBKLADOM

H1+ZB.ST. - HORNÁ HRANA ŽELEZOBETÓNOVEJ STENY

ŽLAB 1 - NEREZOVÝ STRÉNNÝCH ŽLAB TYPU IAKO AKO STRÉNNÝCH ŽLAB 8 S LEMOM PRE HYDROIZOLÁCIU , VTOKOVÁ STRENA ŽLAB ŠÍRKY 8 mm, OSTOKOVÝ DIEL 170x170 mm + PROTIZÁPACHOVÝ UZÁVER. PREKRÝTIE OETICOVÉHO ROŠTU IAKO MREŽ QUADRATO ROŠT.
- ŽLAB JE UKONČENÝ NA ZLABE CEZ SYSTÉMOVÚ PRUŽNÚ PASKU + TRVALO PRUŽNE SPÄKOVANIE

ŽLAB 2 - NEREZOVÝ ŽLAB VÓ AKO SHOWERDRAIN CS S LEMOM PRE HYDROIZOLÁCIU + PROTIZÁPACHOVÝ UZÁVER. ŽLAB PREKRÝTÝ NEREZOVÝM HLADKÝM ROŠTOM SQUARE NATERICKU HYDROIZOLÁCIA POD DLAŽBOU JE UKONČENA NA ZLABE CEZ SYSTÉMOVÚ PRUŽNÚ PÁSKU NAPR. DICHTBAND 2000 - SYSTÉM AQUAFIN 2K + TRVALO PRUŽNE SPÄKOVANIE

ŽLAB 3 - NEREZOVÝ ŽLAB TYPU AKO AKO SHOWERDRAIN C S LEMOM PRE HYDROIZOLÁCIU + PROTIZÁPACHOVÝ UZÁVER. ŽLAB PREKRÝTÝ NEREZOVÝM HLADKÝM ROŠTOM SQUARE NATERICKU HYDROIZOLÁCIA POD DLAŽBOU JE UKONČENA NA ZLABE CEZ SYSTÉMOVÚ PRUŽNÚ PÁSKU NAPR. DICHTBAND 2000 - SYSTÉM AQUAFIN 2K + TRVALO PRUŽNE SPÄKOVANIE

ŽLAB 4 - VONKAJŠÍ ODVODNOVÝ ŽLAB Z POLYMER-BETÓNU TYPU AKO ACO DRAIN N100 , ŠVETLÁ ŠÍRKA ŽLABU 100 mm , ŽLAB PREKRÝTÝ POZINKOVANÝM MREŽOVITÝM ROŠTOM , VPUSŤ - PROTIZÁPACHOVÝ UZÁVER.

ŽLAB 5 - BETÓNOVÝ PLYTKÝ ŽLAB TYPU AKO BGF 150 HYDRO BG , VONKAJŠIE ROZMERY 160/100 mm,ŠVETLÁ ŠÍRKA ŽLABU 100 mm , ŽLAB PREKRÝTÝ POZINKOVANÝM MREŽOVITÝM ROŠTOM , SPÓSOB ODTOK + PROTIZÁPACHOVÝ UZÁVER - ŽLAB JE UKONČENÝ NA ZLABE CEZ SYSTÉMOVÚ PRUŽNÚ PÁSKU SYSTÉM TYPU AKO ACO DRAIN.

OCH - OCHOJNÝ CHODNÍK V SKLONE 3° - BETÓNOVÉ PLATNE 500x500x50(80)mm + ŠKÁRY ZASÝPANÉ PIESKOM, PLATNE VSADENÉ DO STRIKOPIESKOVÉHO LÚŽKA,PO OBVODE PARKOVÝ OBRUBNÍK (50x250 mm) V BETÓNOVOM LÚŽKU

PZON.O.R. - HORNÝ KERAMICKÝ OBKLAD RIMSY - ROZŠÍRENIA SUTERÉNNEJ STENY

PZON.O.R.2 - HORNÝ MOZAIKOVÝ OBKLAD RIMSY - ROZŠÍRENIA SUTERÉNNEJ STENY - SÚČASŤ OBLOŽENA STENY WELLNESU - BLIŽŠIE INFORMÁCIE VÓ VÝVRES INTERIÉRU

PZON.P.V. - PODMUROVANÉ VÝRVKY POD JEJ HRANU - STENA VÝRVKY Z PORÓBETÓNOVÝCH TVÁRNIC HR. 100mm - KORFÚLUCA ÚVAR VÝRVKY STENY VÝRVKY OBLOŽENÉ MOZAIKOVÝM OBKLADOM - BLIŽŠIE INFORMÁCIE VÓ VÝVRES INTERIÉRU. POD MOZAIKOVÝ OBKLAD APLIKOVAŤ TEKUTÚ HYDROIZOLÁCIU.

KRUHOVÝ OBKLAD STĹPA - M.Č. 0.30-2 - EXISTUJÚCI STVORCOVÝ ŽB STĹP OBMUROVAŤ POROBETÓNOVÝMI TVÁRNICAMI A OBLOŽŤ MOZAIKOVÝM OBKLADOM ,POD MOZAIKOVÝ OBKLAD APLIKOVAŤ TEKUTÚ HYDROIZOLÁCIU. FAREBNOSŤ A DRUH MOZAIKOVÉHO OBKLADU VÓ VÝVRES INTERIÉRU.

(k.o.SV) - KERAMICKÝ OBKLAD NA SVETLÚ VÝŠKU MIESTNOSTI
(k.o.Z.200) - KERAMICKÝ OBKLAD NA VÝŠKU LVEDENIU V ZATVORNE
(900) (k.o.600) - KERAMICKÝ OBKLAD ODSADENÝ OD PODLAHY VÓ VÝŠKE LVEDENIU V 1.ZATVORKE, SANKTNÁ VÝŠKA OBKLADU LVEDENÁ V DRHEJ ZÁTVORKE
(m.o.SV) - MOZAIKOVÝ OBKLAD HALY WELLNESSU NA SVETLÚ VÝŠKU MIESTNOSTI - BLIŽŠIE INFORMÁCIE VÓ VÝVRES INTERIÉRU

POKLOP1 - UZAMYKATEEŇNÝ ZAPUSTENÝ POĎOĎOČNÝ NEREZOVÝ POKLOP URČENÝ PRE ZAĎAŽDENIE- SVETLOSŤ 600x600 mm, OTVARATEENÝ S PLYNOVOU VÝPERKOU , S DVOJITÝM TESNENÍM V RÁME VSADENÉ ZDVÍHACIE BODY + SADA UNIVERZÁLNYCH ZDVÍHACÍCH ZAISŤOVACÍCH KLÚČOV

POKLOP2 - UZAMYKATEEŇNÝ POĎOĎOČNÝ VÓ PLOCHU - SVETLOSŤ 900x600 mm , OTVARATEENÝ S PLYNOVOU VÝPERKOU, V RÁME POKLOPU TESNENIE.

POKLOPA1 - UZAMYKATEEŇNÝ ZAPUSTENÝ POĎOĎOČNÝ NEREZOVÝ POKLOP URČENÝ PRE ZAĎAŽDENIE- SVETLOSŤ 600x600 mm, V MIESTE KANALIZAČNÝCH REVÍZNYCH ŠACHT DN400 - VÓ DEL ZTI, HYDROIZOLAČNÉ PREPOJIŤ HYDROIZOLÁCIU PODĽAHY A PLASTOVÚ REVÍZNU ŠACHTU NÁTEROVOU ELASTICKOU BITUMENOVÚ HYDROIZOLÁCIOU TYPU AKO COMBIDIC 2K PREMIUM .OTVARATEENÝ S PLYNOVOU VÝPERKOU , S DVOJITÝM TESNENÍM V RÁME. VSADENÉ ZDVÍHACIE BODY + SADA UNIVERZÁLNYCH ZDVÍHACÍCH ZAISŤOVACÍCH KLÚČOV

EW 30/D3-C - PROTIPOŽIARNY UZÁVER - DVERE S PREDPÍSANOU PROTIPOŽIARNOU ODOLNOSŤOU , DVERE VYBAVENÉ SAMOZATVÁRACÍM

EI 30 - PREDPÍSANÁ PROTIPOŽIARNA ODOLNOSŤ PROTIPOŽIARNE DELIACICH KONŠTRUKCIÍ.

- VIDITEĽNÉ ZVIĎLE KANALIZAČNÉ,VODOVODNÉ POTRUBIA IDÚCE MIMO PRESTOROV STROJOVNÍ A TECHNOLOGICKÝCH MIESTNOSTÍ OBALIŤ NEPREDSAVNÝM ŠÁROKARTÓNOM RSI - KASTLIK/

- PRESTUPY A DRÁŽKY V BUDÚ PREVEDENÉ PODĽA POŽIADAVIEK JEDNOTLIVÝCH TECHNICKÝCH PROFIESÍ !

- PRESTUPY STENAMI A STROPAMI ODDELUJÚCE RÔZNE POŽIARNE ÚSEKY BUDÚ PO PREVEDENÍ INŠTALÁCIÍ OPATRENÉ POŽIARNOU UPCHÁVKOU (NAPR.SYSTÉM INTUMEC)

- STAVEBNÉ ÚPRAVY KONTROLOVAŤ A PODĽA VÝKRESOV JEDNOTLIVÝCH PROFIESÍ, V PRÍPADE ROZDIELU KONTAKTOVAŤ GENERÁLNEHO PROJEKTANTA

UNIKOVÉ SCHODISKO - VONKAJŠIE POZINKOVANÉ SCHODISKO - KRAJNE SCHODNICE Z VALCOVANÝCH PROFILOV, PREFABRIKOVANÉ PORÓBETÓNOVÉ STÚPNE. NA SCHODNICIACH ZHORA UKOTVENÉ JAKOLOVE OPLOTENIE - ZÁBRADLIE ZE3.2E4. BLIŽŠIE INFORMÁCIE VÓ DIEL STATIKA.

SPR.T. - GREISOVÁ , BEZBARIÉROVÁ TUNICKA DO SPRCH S MAŠKENENOU HRANOU - PROTIŠMYK
- PRE PRE BODU NOHU TREDY B, V MIESTE OSADENIA TVAROVKY HRÚBKA BETÓNOVEJ MAZANINY PODLAHY ZNÍŽENÁ O HRÚBKU TVAROVKY (TAK ABY DNOLITA PODLAHA PL.PNLLE NAVIZOVALNA NA TVÁROVKU - TYPU AKO VÓ AKLADÁŽBE VÝKRESY DLAŽBY , OBKLADU INTERIÉRU.

PZON.D - PRERUŠENIE TEPELNÉHO MOSTU V ŽELEZOBETÓNOVÝCH VODOSTAVEBNÝCH KONŠTRUKCIÁCH (V STENE A DOSKE) DILATAČOU O ŠÍRKE 60 mm UTESNENOU TESNIACIM GUMENYM PÁSMI DO DILATAČNÝCH ŠKÁR TYPU AKO TEBAU TD32 VLOŽENÝM PRE BETÓNAŽ ZB.KON.+ VYPĽNENIE ŠÁRY EXTRUDOVANÝM POLYSTYRÉNOM HR.60 mm

PZON.D2 - PRERUŠENIE TEPELNÉHO MOSTU V ŽELEZOBETÓNOVÝCH VODOSTAVEBNÝCH KONŠTRUKCIÁCH MEDZI SUTERÉNOM - PRETIAHYV A EXISTUJÚCU PODĽAHU ŠÍRKY 60 mm VLOŽENÝM EXTRUDOVANÉHO POLYSTYRÉNU , HYDROIZOLAČNÉ UTESNENIE ŠÁRY REALIZOVAŤ NÁTEROVOU HYDROIZOLÁCIOU VÓ PODLAHY

PZON. H1 - PRERUŠENIE EXISTUJÚCEJ ASFALTOVEJ HYDROIZOLÁCIE PVC-MURON A NOVEJ HYDROIZOLÁCIE :
- KROK 1 - VYSEKANIE DRÁŽKY V MIESTE PÓVODNEJ HYDROIZOLÁCIE 30x30 mm , ORÁŽKU VYPĽNIŤ NÁTEROVOU DVOJZLOŽKOVOU ELASTICKOU BITUMENOVOU HYDROIZOLÁCIOU TYPU AKO COMBIDIC 2K PREMIUM
- KROK 2 - ORÁŽKU PRETRIEŤ A VYVIESŤ NA NOVÚ HYDROIZOLÁCIU PODĽAHY Z ASFALTOVÝCH PÁSOV CEZ NÁTEROVOU DVOJZLOŽKOVOU ELASTICKOU BITUMENOVOU HYDROIZOLÁCIOU TYPU AKO COMBIDIC 2K PREMIUM ZAHLADIŤ TEXTÍLU ASO-Systemvlies-G2.
- BLIŽŠIE INFORMÁCIE VÓ DETAIL

PZON. H2 - HYDROIZOLAČNÉ OBETIENE HRONI V MIESTE DILATÁCIE VODOSTAVEBNEJ ŽELEZOBETÓNEJ - V PREPOJENÍ NA ZATEPLENIE SOKLA EXISTUJÚCEJ STENY A NA NOVÚ ZASLINENÚ STENU CEZ MINERÁLNU NÁTEROVÚ HYDROIZOLÁCIU TYPU AKO ADUFIN 3KM. BLIŽŠIE INFORMÁCIE VÓ DETAIL.

PZON. H3 - PREPOJENIE NOVEJ ZVIĎLEJ NÁTERCOVEJ DVOJZLOŽKOVEJ ELASTICKEJ BITUMENOVEJ HYDROIZOLÁCIE STENY TYPU AKO COMBIDIC 2K PREMIUM + ZAHLADIŤ TEXTÍLU ASO-Systemvlies-G2 NA EXISTUJÚCU ASFALTOVÚ HYDROIZOLÁCIU SUTERÉNNEJ STENY + ZATEPLENIE EXTRUDOVANÝM POLYSTYRÉNOM VÓ SKLADBY SOKLA SO1,SO2,SO3.

PZON. H4 - ZVIĎLA NÁTERCOVÁ DVOJZLOŽKOVÁ ELASTICKÁ BITUMENOVÁ HYDROIZOLÁCIA STENY TYPU AKO COMBIDIC 2K PREMIUM + ZAHLADIŤ TEXTÍLU ASO-Systemvlies-G2. POD ZATEPLENÍM Z EXTRUDOVANÉHO POLYSTYRÉNU V SKLADBE ČASTI EXISTUJÚCICH SUTERÉNNYCH STIEN VÓ SKLADBY SOKLA SO1- BLIŽŠIE INFORMÁCIE VÓ DETAIL.

PZON. H5 - NOVÉ HYDROIZOLAČNÉ PÁSY VÝTAHOVEJ ŠACHTY VYVIESŤ - NATAVIŤ NA OČISTENÉ ASFALTOVÉ PÁSY EXIST. SUTERÉNNEJ STENY CEZ PENETRAČNÝ NÁTER

PZON. H6 - PREPOJENIE EXISTUJÚCEJ HYDROIZOLÁCIE V PODLAHE TECHNOLOGICKEJ CHODBY A VODOSTAVEBNEJ ŽELEZOBETÓNOVEJ KONŠTRUKCIU VÓNKAJŠIEHO SCHODISKA RIEŠIŤ NÁTEROVOU DVOJZLOŽKOVOU ELASTICKOU BITUMENOVOU HYDROIZOLÁCIOU TYPU AKO COMBIDIC 2K PREMIUM + ZAHLADIŤ TEXTÍLU ASO-Systemvlies-G2.

H - NASTENNÝ HADICOVÝ NAVIJAK 64x64x30x265 mm S PRESKLENÝMI DVERAMI (PESKOVANÉ SKLO A NEREZOVÝ RÁM) , S TVÁROVÝ STAĽOU HADICOU DĽŽNY 30m , S MEDNÚTOU SYSTÉLOŤSOU DN 25 mm A S MINIMÁLNYM PRIETOKOM Q=59l.min⁻¹ . VÝŠKA UZÁTVÁRACEJ ARMATÚRY VÓ VÝŠKE NAJVIAC 1,5 m.

H2 - ZAPUSTENÝ HADICOVÝ NAVIJAK 64x64x30x265 mm S PRESKLENÝMI DVERAMI (PESKOVANÉ SKLO A NEREZOVÝ RÁM) , S TVÁROVÝ STAĽOU HADICOU DĽŽNY 30m , S MEDNÚTOU SYSTÉLOŤSOU DN 25 mm A S MINIMÁLNYM PRIETOKOM Q=59l.min⁻¹ . VÝŠKA UZÁTVÁRACEJ ARMATÚRY VÓ VÝŠKE NAJVIAC 1,5 m.

- VYBAVENIE BAZÉNA, VÍRVIEK, DODÁVKA VÍRVIEK, BAZÉNOVÉ (VÍRIVOVÉ) SCHODÍKY SÚ V DODÁVKE BAŽENOVEJ TECHNOLÓGIE. BAŽENOVÁ ŠÚLA A JEJ SKONČENIE NA POPLATKOVÝCH PLOCHÁCH SÚ V DODÁVKE BAŽENOVEJ TECHNOLÓGIE.
- ZARIADENIE A VYBAVENIE PRESTORU SAUN JE V DODÁVKE BAŽENOVEJ TECHNOLÓGIE.

AW1
AKUSTICKÁ STENA SOLNEJ JASKYNE
- PREČKA Z PORÓBETÓNOVÝCH TVÁRNIC TYPU AKO YTONG NA TEMKOVRSTVÚ MALTU
MINERÁLNA ARJUSTÓVÁ IZOLÁCIA TYPU AKO ISOVER ARJUPLAT HR.150 mm

-EXISTUJÚCA STENA SOLNEJ JASKYNE

AW2
AKUSTICKÁ STENA SOLNEJ JASKYNE
V STIESNENÝCH PODMIENKACH PRI VZT JEDNOTKE
- OSB3 DOSKA HR.18 mm
- DREVENÉ STĹPKY 60x120 mm POD 600 mm POMEDZI MINERÁLNA ARJUSTÓVÁ IZOLÁCIA TYPU AKO ISOVER ARJUPLAT HR.150 mm

-EXISTUJÚCA STENA SOLNEJ JASKYNE

PO2N.PO.O-1-ET1 - PROTIPOŽIARNY NÁTER EXISTUJÚCICH NOSNÝCH KOVOVÝCH PRVKOV VSTUPNEJ HALI - STĽPY A NOSNÍKY- SYSTÉMOM TYPU AKO PLAMGISOTOP PG - VÓ 1.ETAPA

PO2N.PO.O-1-ET1 - PROTIPOŽIARNY OBKLAD EXISTUJÚCICH NOSNÝCH KOVOVÝCH PRVKOV VSTUPNEJ HALI - STĽPY - SYSTÉMOM TYPU AKO RIDURIT - VÓ 1.ETAPA

LEGENDA MIESTNOSTÍ 1.PP - 2.ETAPA

C.M.	NÁZOV	PLOCHA (m2)		STENA	STROP	POZNÁMKY
0.31-2	CHODBA	40,3	GRESIOVÁ DLAŽBA	P14	A	ZKP	R9
0.02-2	PREESTOR NA PREKLADOM PEDAGOGIA,MANIKÚRA,	11,15	GRESIOVÁ DLAŽBA	P14	A	ZKP,ZSP	R9
0.03-2	KANCELÁRIA	7,37	GRESIOVÁ DLAŽBA	P14	A	ZKP	R9
0.04-2	KANCELÁRIA	6,46	GRESIOVÁ DLAŽBA	P14	A	ZKP	R9
0.05-2	WC PERSONÁL ŽENY	2,04	GRESIOVÁ DLAŽBA	P14,2	B	ZKP	R10
0.06-2	SPRCHY	4,23	GRESIOVÁ DLAŽBA	P15	B	ZKP2	PR.8
0.07-2	WC PERSONÁL MUŽI	2,04	GRESIOVÁ DLAŽBA	P14,2	B	ZKP	R10
0.08-2	KANCELÁRIA	6,15	GRESIOVÁ DLAŽBA	P14	A	ZKP	R9
0.09-2	DENNÁ MIESTNOSŤ	8,18	GRESIOVÁ DLAŽBA	P14	A,B	ZKP	R9
0.10-2	WC,SPRCHA,UPRATOVAČKY	4,77	GRESIOVÁ DLAŽBA	P14,2	B	ZKP2	PR.8
0.11-2	ŠATŇA,UPRATOVAČKY	5,47	GRESIOVÁ DLAŽBA	P14	A	ZKP	PR.8
0.12-2	CHODBA	15,11	GRESIOVÁ DLAŽBA	P5	A	ZKP	PR.A
0.13-2	VÝŤAH	3,20	ŠACHTA - BETÓNOVÁ PODLAHA,KABÍNA - VYNOLENÁ PODLAHA	P19	F3,ZSS, A3	TR	KABÍNA - R9 + PR.A
0.14-2	PRÍZEMNÁ	15,55	GRESIOVÁ DLAŽBA	P13	B	ZKP2	R11
0.15-2	EKONOMAT SKLAD	5,79	GRESIOVÁ DLAŽBA	P14,3	A,B	A	R10
0.16-2	SCHODISKO	9,35	GRESIOVÁ DLAŽBA	P22		PR.A+R10, p = 5,0°
0.17-2	CHODBA	26,6	GRESIOVÁ DLAŽBA	P5	A	ZKP	PR.A
0.19-2	EKONOMAT	2,98	GRESIOVÁ DLAŽBA	P14	A	ZKP	R10
0.19-2	ŠATŇA ŽENY	15,23	GRESIOVÁ DLAŽBA	P5	A	ZKP,ZSP	PR.A
0.20-2	PREDSIEŇ WC,SPRCHA ŽENY	3,23	GRESIOVÁ DLAŽBA	P9	B	ZKP2	PR.8
0.21-2	SPRCHA ŽENY	1,55	GRESIOVÁ DLAŽBA	P9	B	ZKP2	PR.8
0.22-2	SPRCHA ŽENY	1,55	GRESIOVÁ DLAŽBA	P8	B	ZKP2	PR.8
0.23-2	WC ŽENY	1,91	GRESIOVÁ DLAŽBA	P8	B	ZKP,ZSP2	PR.8
0.24-2	ŠATŇA MUŽI	15,04	GRESIOVÁ DLAŽBA	P4	A	ZKP	PR.A
0.25-2	PREDSIEŇ WC,SPRCHA MUŽI	2,71	GRESIOVÁ DLAŽBA	P6	B	ZKP2	PR.8
0.26-2	SPRCHA MUŽI	1,05	GRESIOVÁ DLAŽBA	P7	B	ZKP2	PR.8
0.27-2	WC MUŽI	1,30	GRESIOVÁ DLAŽBA	P6	B	ZKP2	PR.8
0.28-2	WC MUŽI	1,42	GRESIOVÁ DLAŽBA	P6	B	ZKP2	PR.8
0.29-2	WC INVALIDNÝ	3,80	GRESIOVÁ DLAŽBA	P6	B	ZKP2,ZSP2	PR.8
0.30-2	HALA WELLNESS	75,00	MOZAIKOVÝ OBKLAD	P1,P2, P21	B2	ZSP2,ZKS	PR.B
0.31-2	INFRASAUNA	4,70	GRESIOVÁ DLAŽBA	P11	C	E	PR.B
0.32-2	FÍNSKA SAUNA	10,20	GRESIOVÁ DLAŽBA	P11	C	E	PR.B
0.33-2	AROMA SAUNA	6,36	GRESIOVÁ DLAŽBA	P12	D	E	PR.B
0.34-2	PARNÁ SAUNA	7,14	GRESIOVÁ DLAŽBA	P12	D	E	PR.B
0.35-2	TEPIDÁRIUM	15,34	GRESIOVÁ DLAŽBA	P10	A2	ZKP	PR.B
0.36-2	STROJOVŇA VZT	3,40	GRESIOVÁ DLAŽBA	P18	A	A	R11
0.37-2	AKUMULÁCNA NÁDRŽ,STROJOVŇA	8,09	MUŽNÍ MENOŤ,NÁTER (FARBA) PRE BETÓN - DODÁVKA BAŽENI, PODLAHA - TVRDOKRYTINA - PODLAHA	P17	F,F2,A	A	R11
0.38-2	TECHNOLOGICKÁ CHODBA	188,00	BETÓNOVÁ PODLAHA	P18	A	A	R11
0.39-2	TECHNOLOGICKÁ CHODBA	47,68	BETÓNOVÁ PODLAHA	P18	A	A	R11
0.40-2	VONKAJŠIA TERASA	21,60	DREVENÁ TERASOVÁ DOSKA - DODÁVA BAŽENI	T1	F,G	ZAS2	18°
0.41-2	VONKAJŠIE SCHODISKO	8,2	MRAZUVDORNÁ GRESIOVÁ DLAŽBA	P20, P21	F,G		MR,R11

LEGENDA POVRCHOVÝCH ÚPRAV:

PR.A,B - PROTIŠMYKOVÁ PODLAHOVINA PRE BÖSS NOHU TREDY A,B (DIN 51 097)
R9-11 - PROTIŠMYKOVÁ PODLAHOVINA TREDY R9-R11 (DIN 51 130)
18° - LAHOL SKLZU
p = 0,6 - SÚČINITEĽ ŠMYKOVÉHO TRENIA NA ORÁŽKA STUPŇA - ZABEZPEČENÁ GRESIOVOU SCHODOVOU NÁSTAVNICOU (SCHODOVKOU) - S PROTIŠMYKOVÝMI VLASTNOSŤAMI PR.A + R10
MR - MRAZUVZDORNÁ A PROTIŠMYKOVÁ GRESIOVÁ DLAŽBA
THERMOWOOD JASER - 100x21 mm B - PROFIL D1 - DRÁŽKOVANÉ PROTIŠMYK + VODOU REDITEĽNÝ NÁTER NA BÁZE ALKYDOVYCHJAKRYLOVÝCH ZMÍC - TYPU AKO DWATROL - AQUADECKS, OOTIEN GRAPHITE GREY

A - VNÚTORNÁ VÁPENNÁ BIELA OMÍETKA HLADKÁ VRÁTANE JADRA, S PENETROVANÁ FAREBOU
+ Za NATRETÍA ANKRUTÁTOVOU FAREBOU
A2 - DEKORÁCNA OMÍETKA - RIEŠI VÝKRES INTERIÉRU
A3 - DISPERZNÁ MALBA
B3 - KERAMICKÝ REPREZITÍM MOZAIKOVÝ OBKLAD HALY VÓ WELLNESSE - RIEŠI VÝKRES INTERIÉRU
C - DREVENÝ OBKLAD SAUNY - DODÁVKA BAŽENOVEJ TECHNOLOGIE
D - MOZAIKOVÝ OBKLAD SAUNY - DODÁVKA BAŽENOVEJ TECHNOLOGIE
E - PODHLAD SAUNY - DODÁVKA BAŽENOVEJ TECHNOLOGIE
F - BETÓN
F2 - VODEODOLNÝ NÁTER NA BETÓN - FARBA PRE BAŽÉNY - DODÁVKA BAŽENOVEJ TECHNOLOGIE
F3 - PROTIPRÁŠNÝ NÁTER NA BETÓN
G - VONKAJŠIA SOKLOVÁ OMÍETKA HLADKÁ

ZSP - ZAVESENÝ SADROKARTÓNOVÝ PLNÝ PODHĽAD - TYPU AKO RIGIPS RB 12,5
ZSP2 - ZAVESENÝ PLNÝ PODHĽAD - STAVEBNÉ ŠÁROVÉ DOSKY VYSTUŽENÉ SILIKENTNÝM VLÁKNAMI DO VLHKÉHO PROSTREDIA TYPU AKO RIGIPS GLASROC H DUESAN + VÁCNAROSNÉ POROVOVÉ KOVOVÝ ROŠŤ DO VLHKÉHO PROSTREDIA TYPU AKO RIGIPS HYDROPROFIL
ZKP1 - ZAVESENÝ MINERÁLNY NÁTEROVÝ PODHĽAD TYPU AKO - TYPU AKO ARMSTRONG LITRA +
V RASTRI 600x600 mm V SYSTÉME ZÁVESOV BOARD.
ZKP2 - ZAVESENÝ KAZETOVÝ PODHĽAD HYDROTOVNÁ KREMNITOVNÁ DOSKA (DO VLHKÉHO PROSTREDIA TYPU AKO ARMSTRONG NEWTONE, V RASTRI 600x600 mm , NOSNÉ
PROFILY SYSTÉMU AKO ARMSTRONG PRE VLHKÉ PROSTREDIE V SYSTÉME ZÁVESOV BOARD.
ZAS - ZÁKLADNÁ STRECHA ŠTRUKTÚRALNY SYSTÉM TYPU AKO JANSEN WISS SG - IZOLÁČNÉ NEPREHEDANÉ BEZPEČNOSTNÉ TROJSILO
ZAS2 - ZÁKLADNÁ STRECHA ŠTRUKTÚRALNY SYSTÉM TYPU AKO JANSEN WISS SG - NEPREHEDANÉ BEZPEČNOSTNÉ SILO
ZAS3 - ZÁKLADNÁ STENA ŠACHTY VÝŤAHU - FASÁDNY HLINKOVÝ SYSTÉM - IZOLÁČNÉ BEZPEČNOSTNÉ DVOJSILO
TR - LAKOPLEDOVÝ TRAPÉZ

POZNÁMKA SANÁCIA BETÓNOVÝCH POVRCHOV

**- POŠKODENÉ BETÓNOVÉ KONŠTRUKCIE SANOVAŤ - ODSTRÁNIŤ NESÚDRŽNÝ BETÓN AŽ NA SÚDRŽNÝ PODKLAD ,OCEĽOVÉ VÝSTUŽ SA ZÁVAŤ HRDZE (OBRUSENÍM) NÁSLEDNE SA NA VÝSTUŽ AKLUE OCHRANNÝ ADHÉZNY NÁTER TYPU AKO WEBER.REP OCHRANA. NÁSLEDNE SA APLIKUJE VYSPRAV