


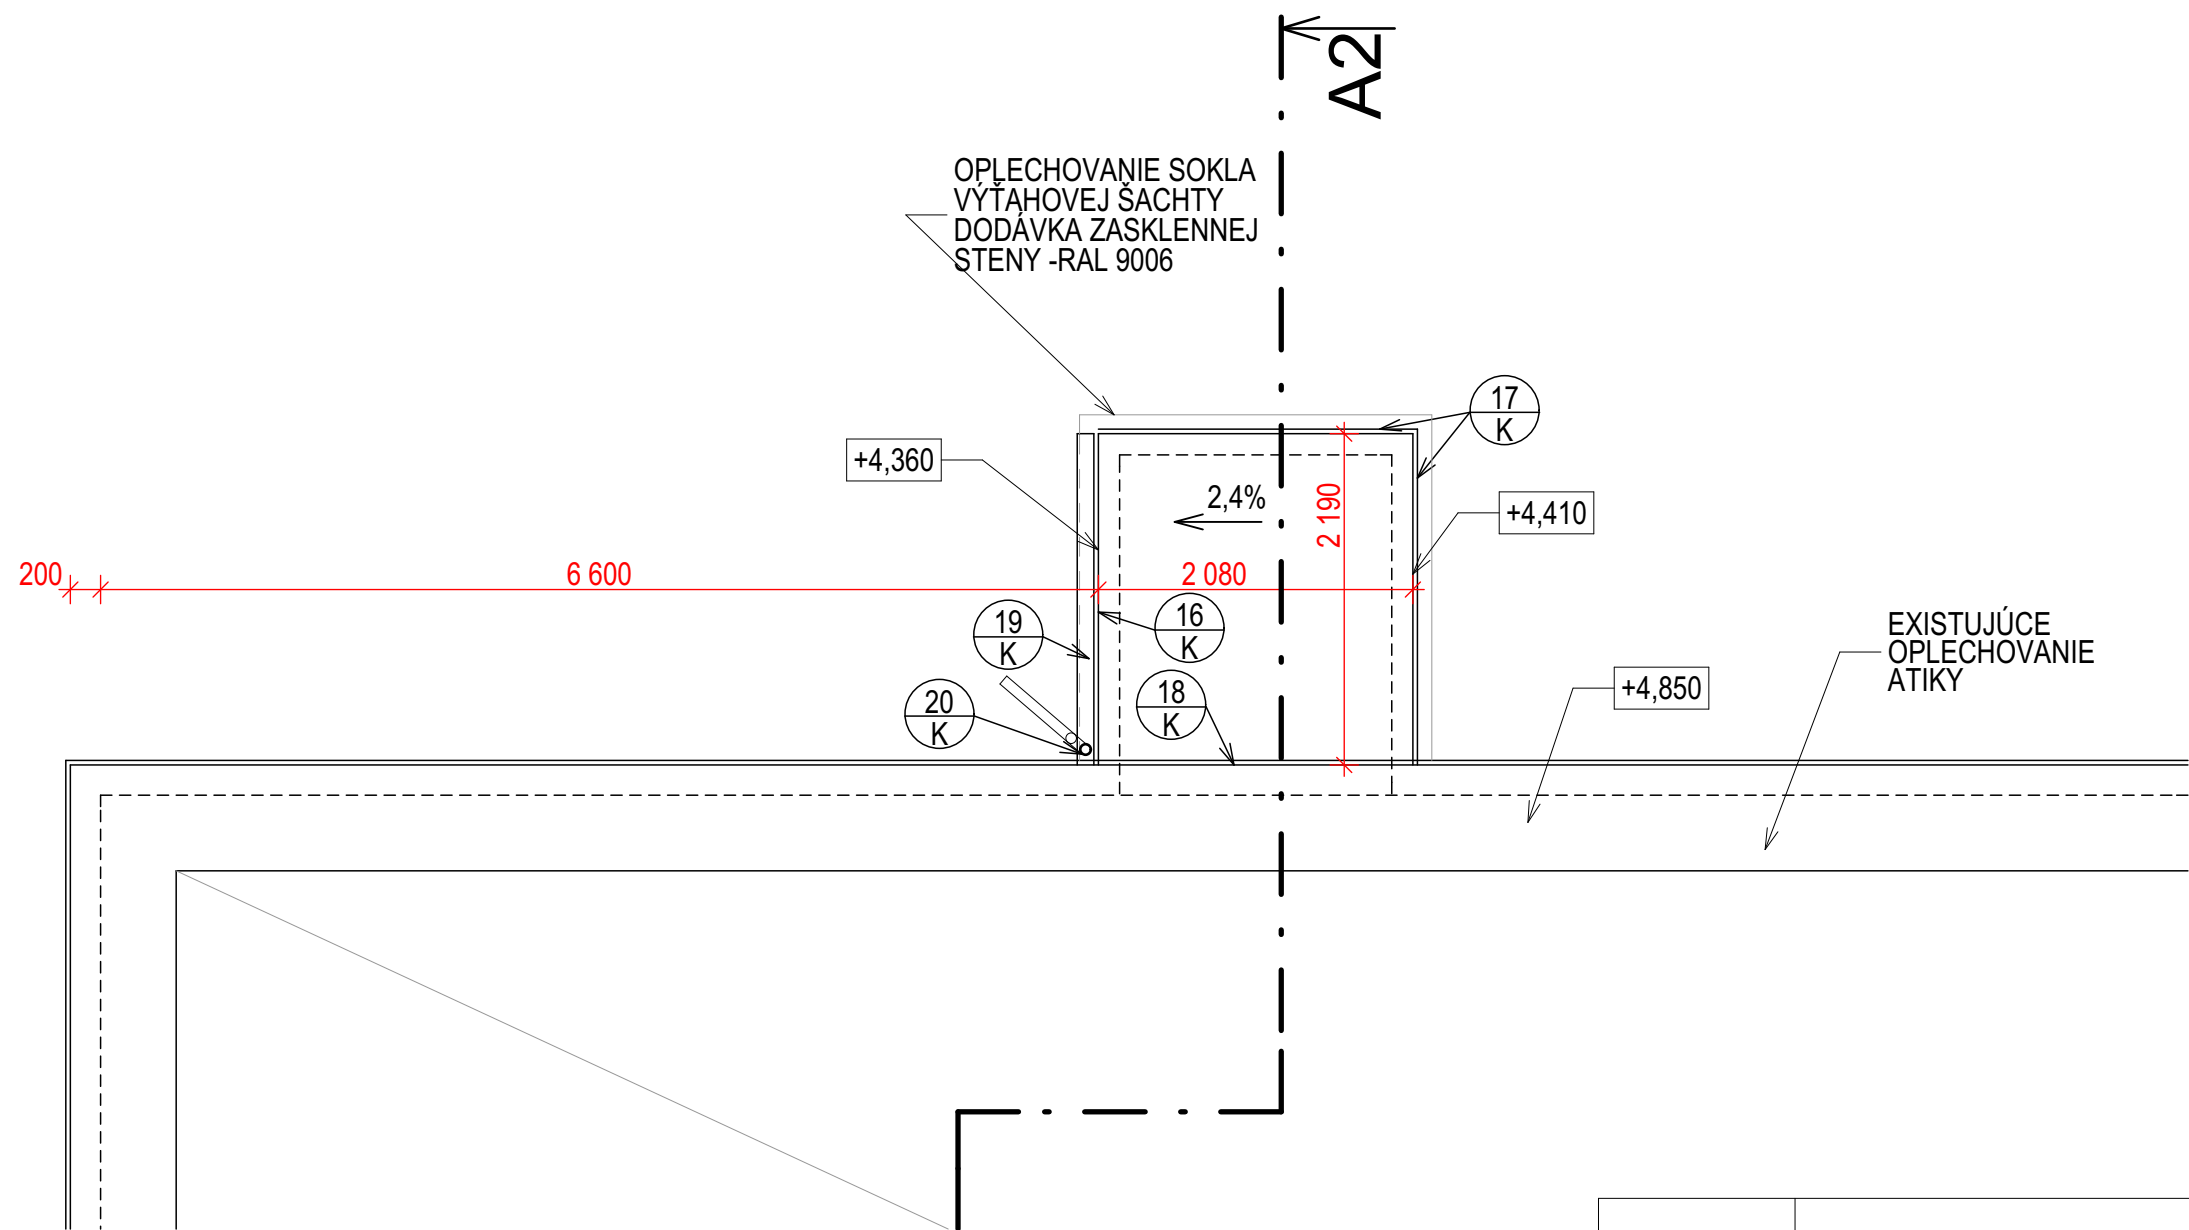

0	Prvé vydanie	02.2017	
Zmena	Názov a stručný popis zmeny	Dátum	Podpis

Vypracoval:	Ing. Pavol Huďa	Projektant :	Generálny projektant :  architektonický ateliér s.r.o. A-typ, architektonický ateliér s.r.o. 080 01 Prešov, Strojnícka 1	Sada č:
Zodp. projektant:	Ing.arch.Vladimír Kačala			
Kontroloval:	Ing.arch.Vladimír Kačala			
Hip:	Ing.arch.Rudolf Bicek			
Investor:				
Stavba:			Miesto stavby: BARDEJOV	
REKONŠTRUKCIA PLAVÁRNE 2.ETAPA			Č. zakázky:	Formát: 2xA4
			Časť: E - STAVEBNÁ ČASŤ	
			Diel:	ASR
			Účel:	DRS
			Č. výkr.: 10.	
Obsah:	PÔDORYS STRECHY VÝTAHU - NOVÝ STAV		Mierka: 1:50	