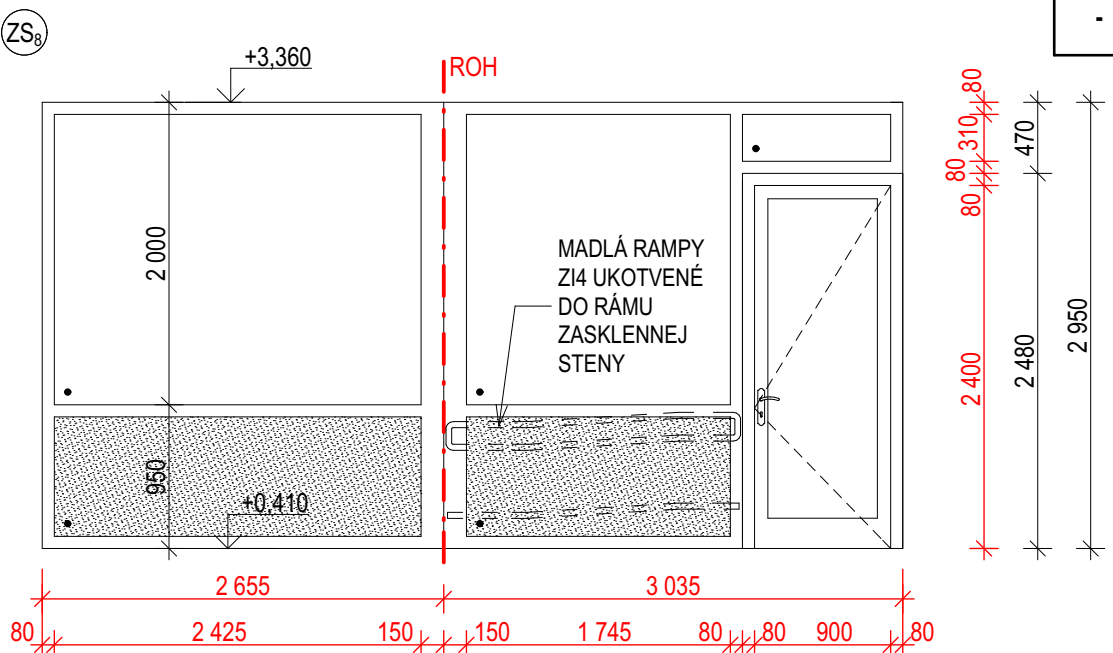
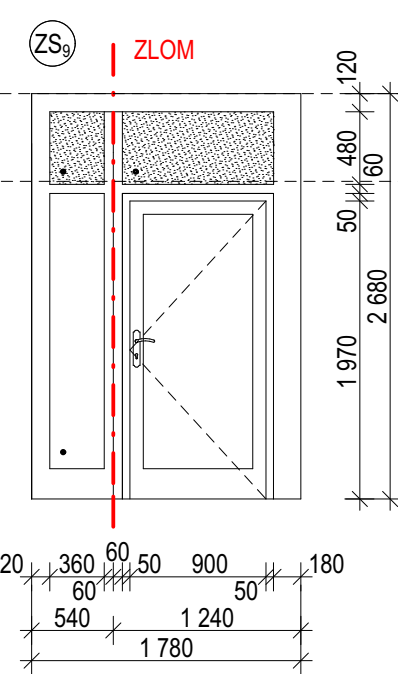


POZNÁMKA

- PRED VÝROBOU ZAMERAŤ SKUTOČNÉ ROZMERY NA STAVBE
- TENTO VÝKRES NENAHRÁDZA VÝROBNÚ DOKUMENTÁCIU. VÝROBNÚ DOKUMENTÁCIU
DODÁVATEĽ PÍSOMNE ODSÚHLASÍ S GENERÁLNYM PROJEKTANTOM PRED VÝROBOU.

1	Upravená zasklená stena ZS8	04.2017	
0	Prvé vydanie	02.2017	
Zmena	Názov a stručný popis zmeny	Dátum	Podpis

Vypracoval:	Ing. Pavol Huďa	Projektant :	Generálny projektant :		Sada č:
Zodp. projektant:	Ing.arch.Vladimír Kačala		 architektonický ateliér s.r.o. A-typ, architektonický ateliér s.r.o. 080 01 Prešov, Strojnícka 1		
Kontroloval:	Ing.arch.Vladimír Kačala				
Hip:	Ing.arch.Rudolf Bicek				
Investor:					
Stavba:			Miesto stavby: BARDEJOV		
REKONŠTRUKCIA PLAVÁRNE 2.ETAPA			Č. zakázky:		Formát: A4
			Časť:		E - STAVEBNÁ ČASŤ
			Diel:		ASR
			Účel:		DRS
Objekt:			Mierka:		
SO 01 - PLAVÁREŇ			1:50		Č. výkr.: 24
Obsah:			VÝPIS INTERIÉROVÝCH ZASKLENÝCH STIEN		

OZNAČ.	SCHÉMA, POPIS	1.PP	1.NP	SPOLU	POZN.
ZS ₈	 VNÚTORNÁ PLASTOVÁ ZASKLENÁ STENA - PEVNÉ ZASKLENIE + OTVÁRAVÉ JEDNOKRÍDLOVÉ DVERE 900 x 2 400 mm - ĽAVÉ (OTVÁRAVÉ DO MIESTNOSTI 1.04-2) - ZASKLENIE: DVOJSKLO, PO PARAPET PIESKOVANÉ SKLO - FARBA PROFILOV BIELA - ZADLABÁVACÍ ZÁMOK+ CYLINDRICKÁ VLOŽKA - KOVANIE- OBVODOVÉ - PRAH: BEZ PRAHU - KĽUČKA-KĽUČKA - POPLASTOVANÁ OCEĽ, FARBA BIELA - OTVÁRANIE DVERÍ: KĽUČKA TVARU U, VHODNÉ PRE ÚNIKOVÉ DVERE - STN 92-0201-3 STAVEBNÝ OTVOR: 2 655x2 950 mm, 3 035x2 950 mm PRED VÝROBOU ZAMERAŤ STAVEBNÝ OTVOR!	-	1	1	ĽAVÉ DVERE
ZS ₉	 VNÚTORNÁ HLINÍKOVÁ ZASKLENÁ STENA - PEVNÉ ZASKLENIE + OTVÁRAVÉ JEDNOKRÍDLOVÉ DVERE 900x1970 mm - PRAVÉ (OTVÁRAVÉ DO MIESTNOSTI 0.35-2) - ZASKLENIE: AKUSTICKÝ IZOLAČNÉ DVOJSKLO, POŽADAVKA NA AKUSTICKÚ ODOLNOSŤ $R_w=32\text{dB}$ - HORNÝ NADSVETLÍK PIESKOVANÉ SKLO - FARBA PROFILOV RAL 9007 - OTVÁRANIE DVERÍ: NA KRÍDLE KĽUČKA- KĽUČKA - OTVÁRANIE DVERÍ: KĽUČKA TVARU U, VHODNÉ PRE ÚNIKOVÉ DVERE - STN 92-0201-3 - ZÁMOK ZADLABÁVACÍ ZÁMOK+ CYLINDRICKÁ VLOŽKA - KOVANIE : FARBA PRÍRODNÝ ELOX. HLINÍK - PRAH: BEZ PRAHU STAVEBNÝ OTVOR: 1 780x2 680 mm PRED VÝROBOU ZAMERAŤ STAVEBNÝ OTVOR!	1	-	1	PRAVÉ DVERE
Obsah: VÝPIS INTERIÉROVÝCH ZASKLENÝCH STIEN		Mierka: 1:50	Č. výkr.: 24./2		

OZNAČ.	SCHÉMA, POPIS	1.PP	1.NP	SPOLU	POZN.
ZS ₁₀	VNÚTORNÁ PLASTOVÁ ZASKLENÁ STENA - DVOJKRÍDLOVÉ OTVÁRAVÉ ZASKLENÉ DVERE + ZASKLENNÝ PEVNÝ NADSVETLÍK. DVERE OTVÁRAVÉ DO MIESTNOSTI 109. - ZASKLENIE: DVOJSKLO - OTVÁRANIE DVERÍ: KLUČKA TVARU U, VHODNÉ PRE ÚNIKOVÉ DVERE - STN 92-0201-3 - SAMOZATVÁRAČ NA AKTÍVOM KRÍDLE, S MOŽNOSŤOU ARETÁCIE - ZADLABÁVACÍ ZÁMOK+ CYLINDRICKÁ VLOŽKA - KOVANIE : FARBA PRÍRODNÝ ELOX. HLINÍK - PRAH: BEZ PRAHU - OTVÁRANIE : KĽUČKA- KĽUČKA- NA AKTÍVOM PRAVOM KRÍDLE POPLASTOVANÁ OCEĽ, FARBA BIELA, NA ĽAVOM PASÍVOM KRÍDLE V ÚROVNI PODLAHY ZÁSTRČ - FARBA PROFILOV BIELA - STAVEBNÝ OTVOR: 1 820x3 145mm PRED VÝROBOU ZAMERAŤ STAVEBNÝ OTVOR!	-	1	1	PRAVÉ KRÍDLO -AKTÍVNE, ĽAVÉ KRÍDLO PASÍVNE
ZS ₁₁	VNÚTORNÁ PLASTOVÁ ZASKLENÁ STENA -JEDNOKRÍDLOVÉ DVERE S HORNÝM PEVNÝM NADSVETLÍKOM A BOČNÉ VÝSUVNÉ OKNO - BOČNÉ OKNO : SPODNÁ ČASŤ VÝSUVNÁ, HORNÁ ČASŤ 2x PEVNÉ ZASKLENIE. - DVERE 700x1970 mm - PRAVÉ (OTVARAVÉ DO MIESTNOSTI 0.11-2) - ZASKLENIE: DVOJSKLO - VNÚTORNÉ ŽALÚZIE - ZÁMOK ZADLABÁVACÍ ZÁMOK+ BEZPEČNOSTNÁ CYLINDRICKÁ VLOŽKA - KOVANIE: FARBA PRÍRODNÝ ELOX. HLINÍK - PRAH: BEZ PRAHU - OTVÁRANIE DVERÍ : KĽUČKA-KĽUČKA - POPLASTOVANÁ OCEĽ, FARBA BIELA - OTVÁRANIE OKNA: Z INTERIÉRU MADLO + BAJONETOVÝ ZÁMOK+ CYLINDRICKÁ BEZPEČNOSTNÁ POLVLOŽKA - KOVANIE: CELOOVBODOVÉ, ARETÁCIA VÝSUVNÉHO KRÍDLA V 2 POLOHÁCH - FARBA PROFILOV BIELA - STAVEBNÝ OTVOR: 2 175x2 400mm PRED VÝROBOU ZAMERAŤ STAVEBNÝ OTVOR!	1	-	1	

Obsah:

VÝPIS INTERIÉROVÝCH ZASKLENÝCH STIEN

Mierka:

1:50

Č. výkr.:

24./3