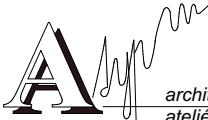


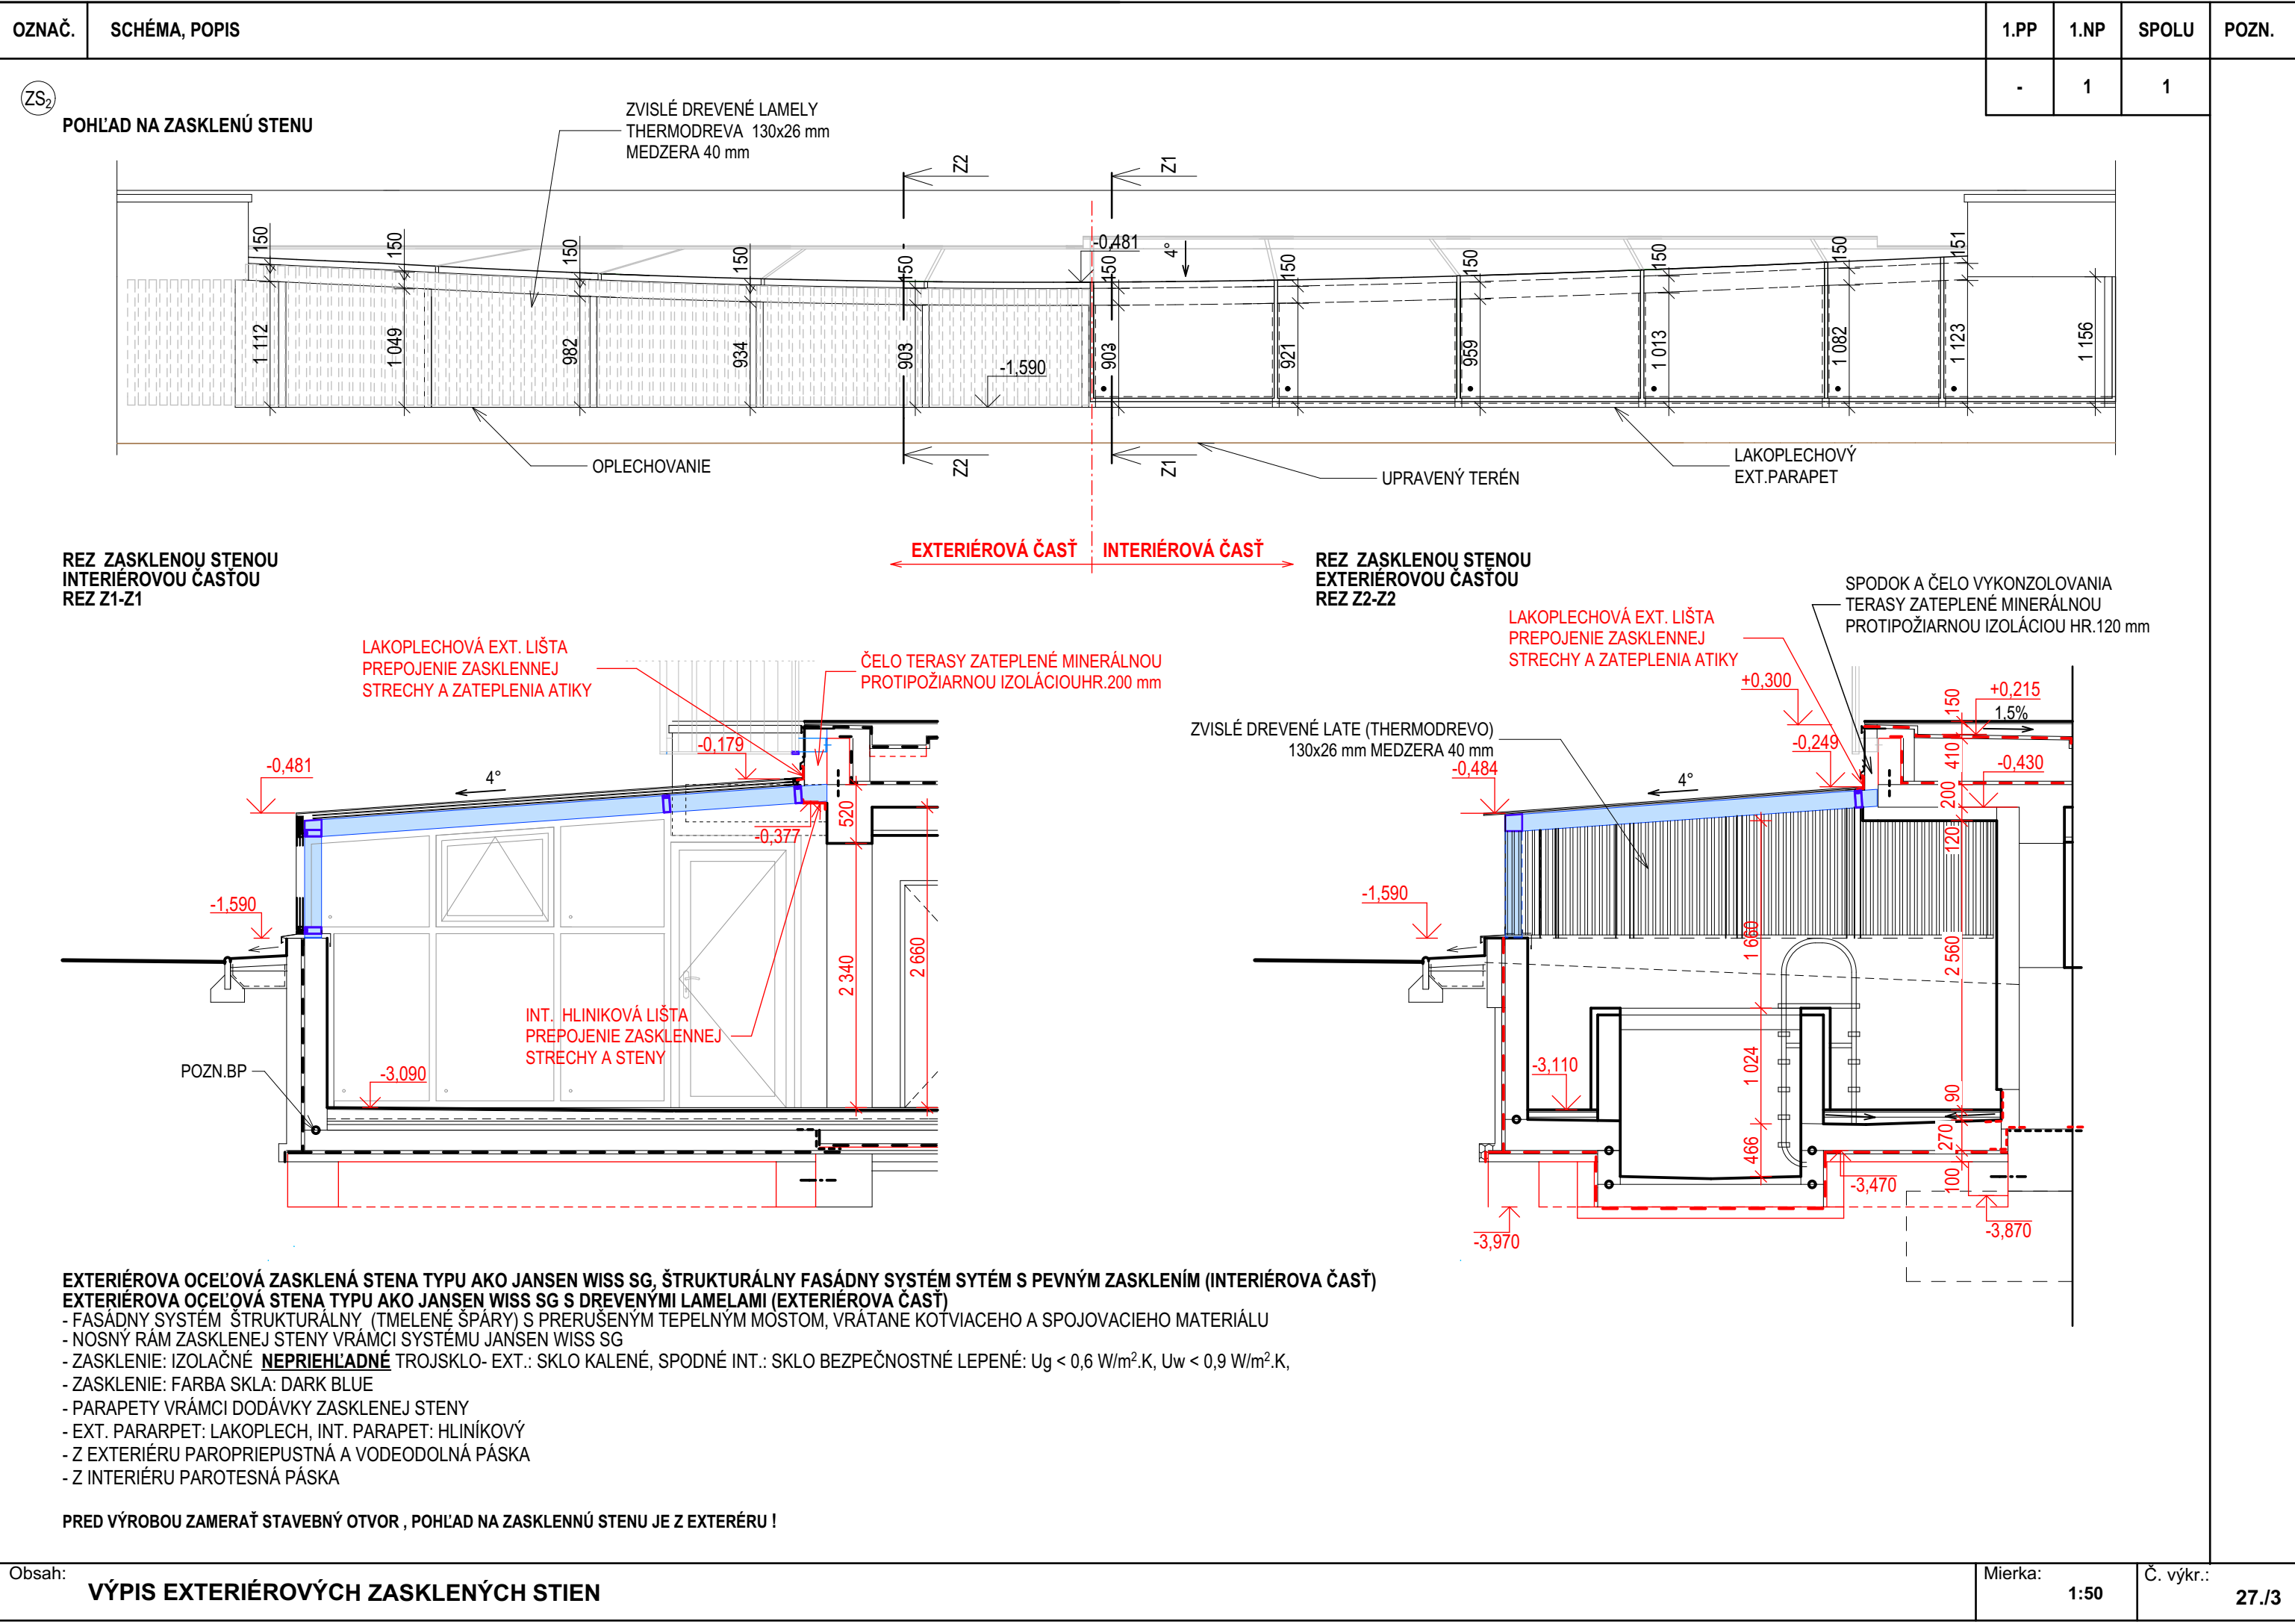
POZNÁMKA

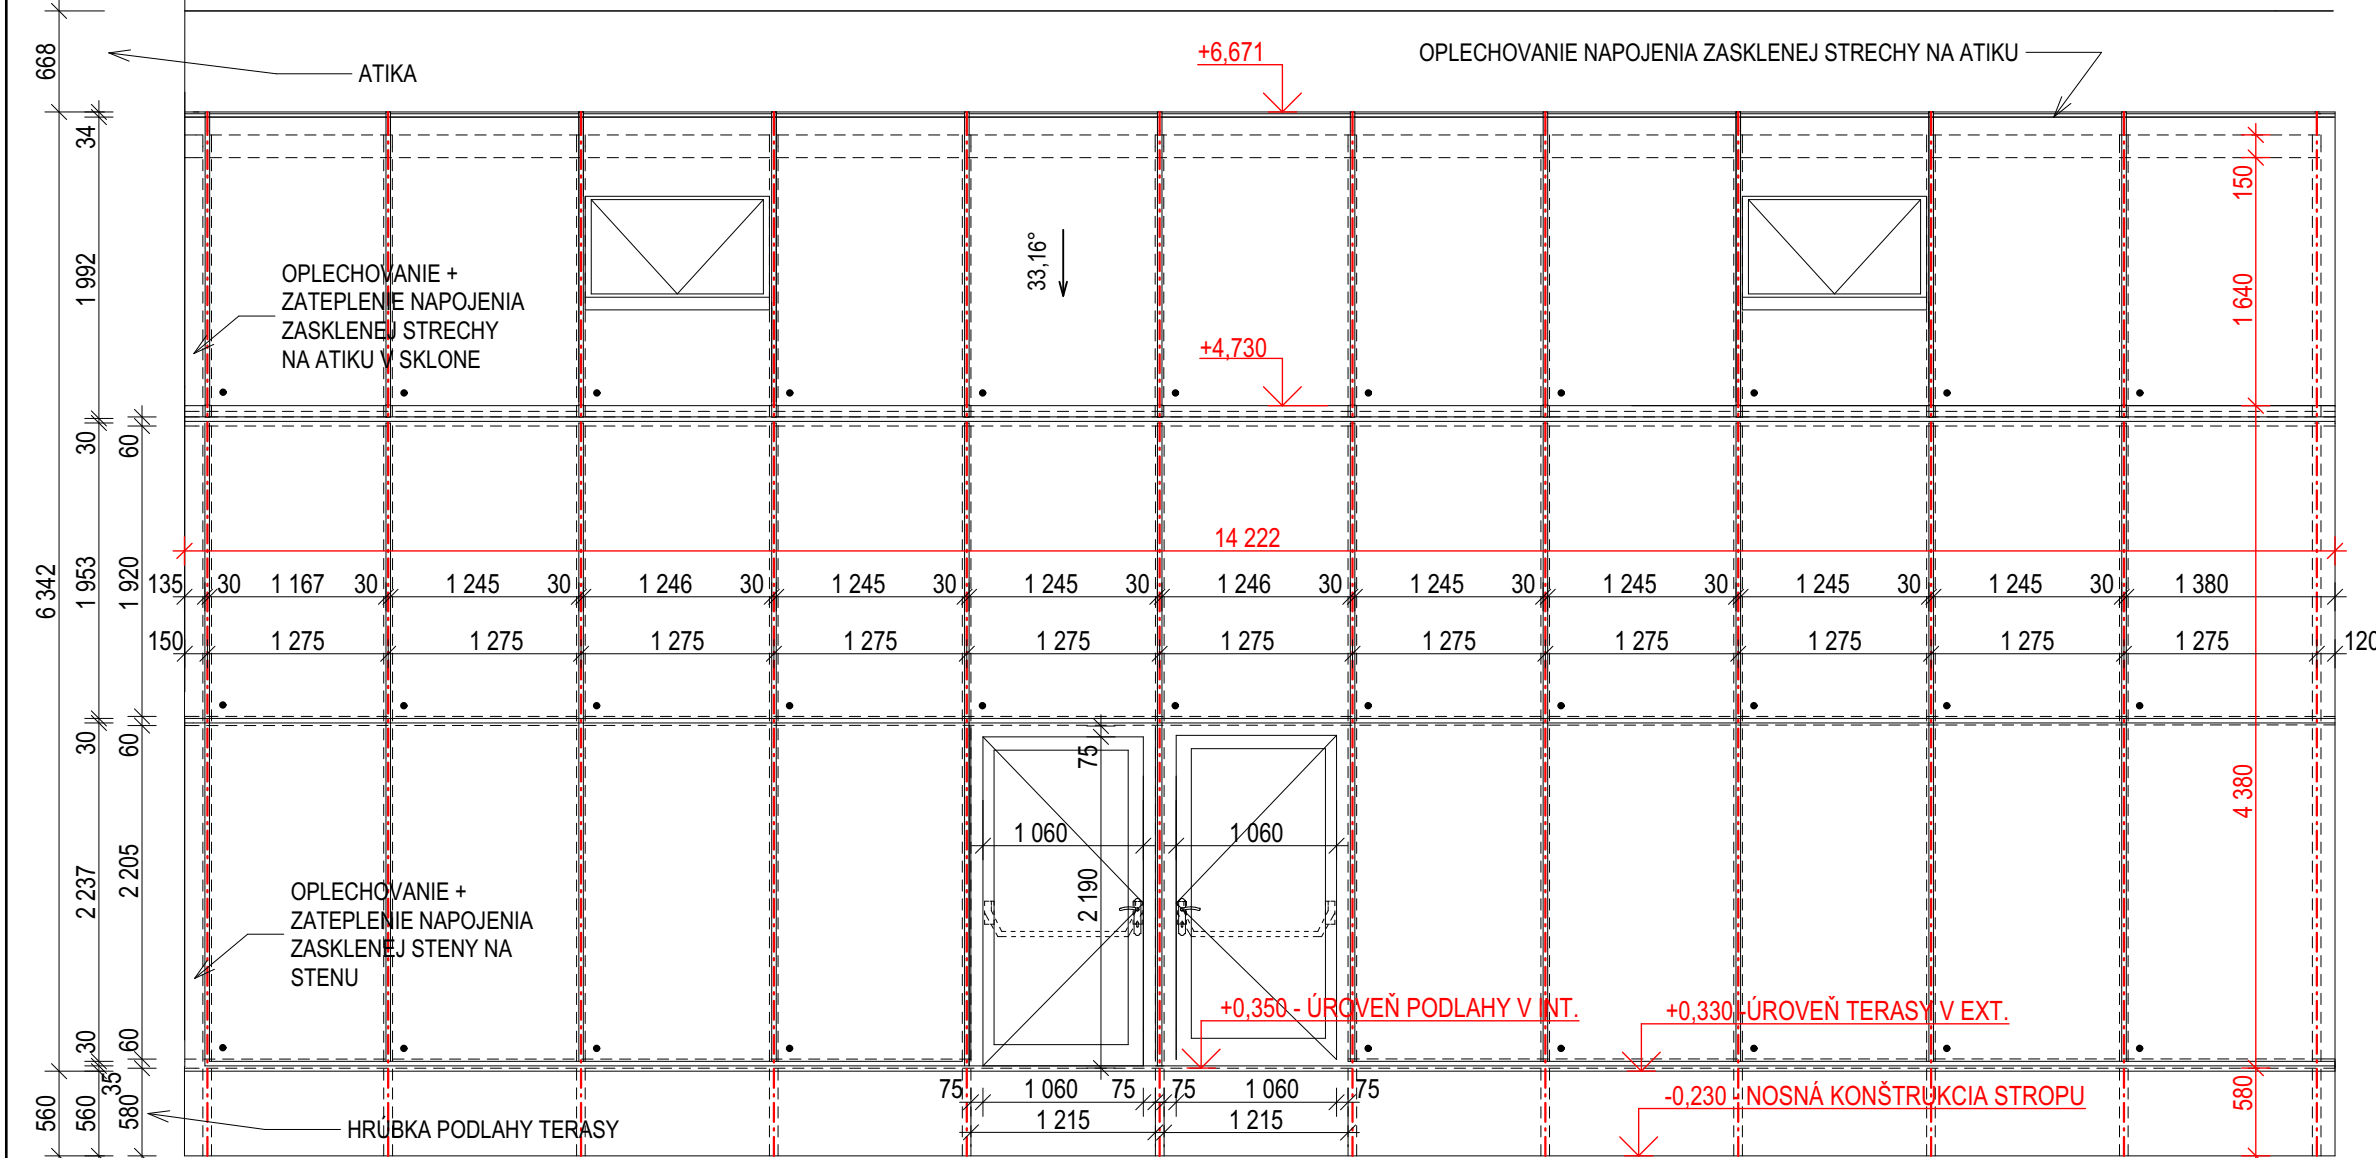
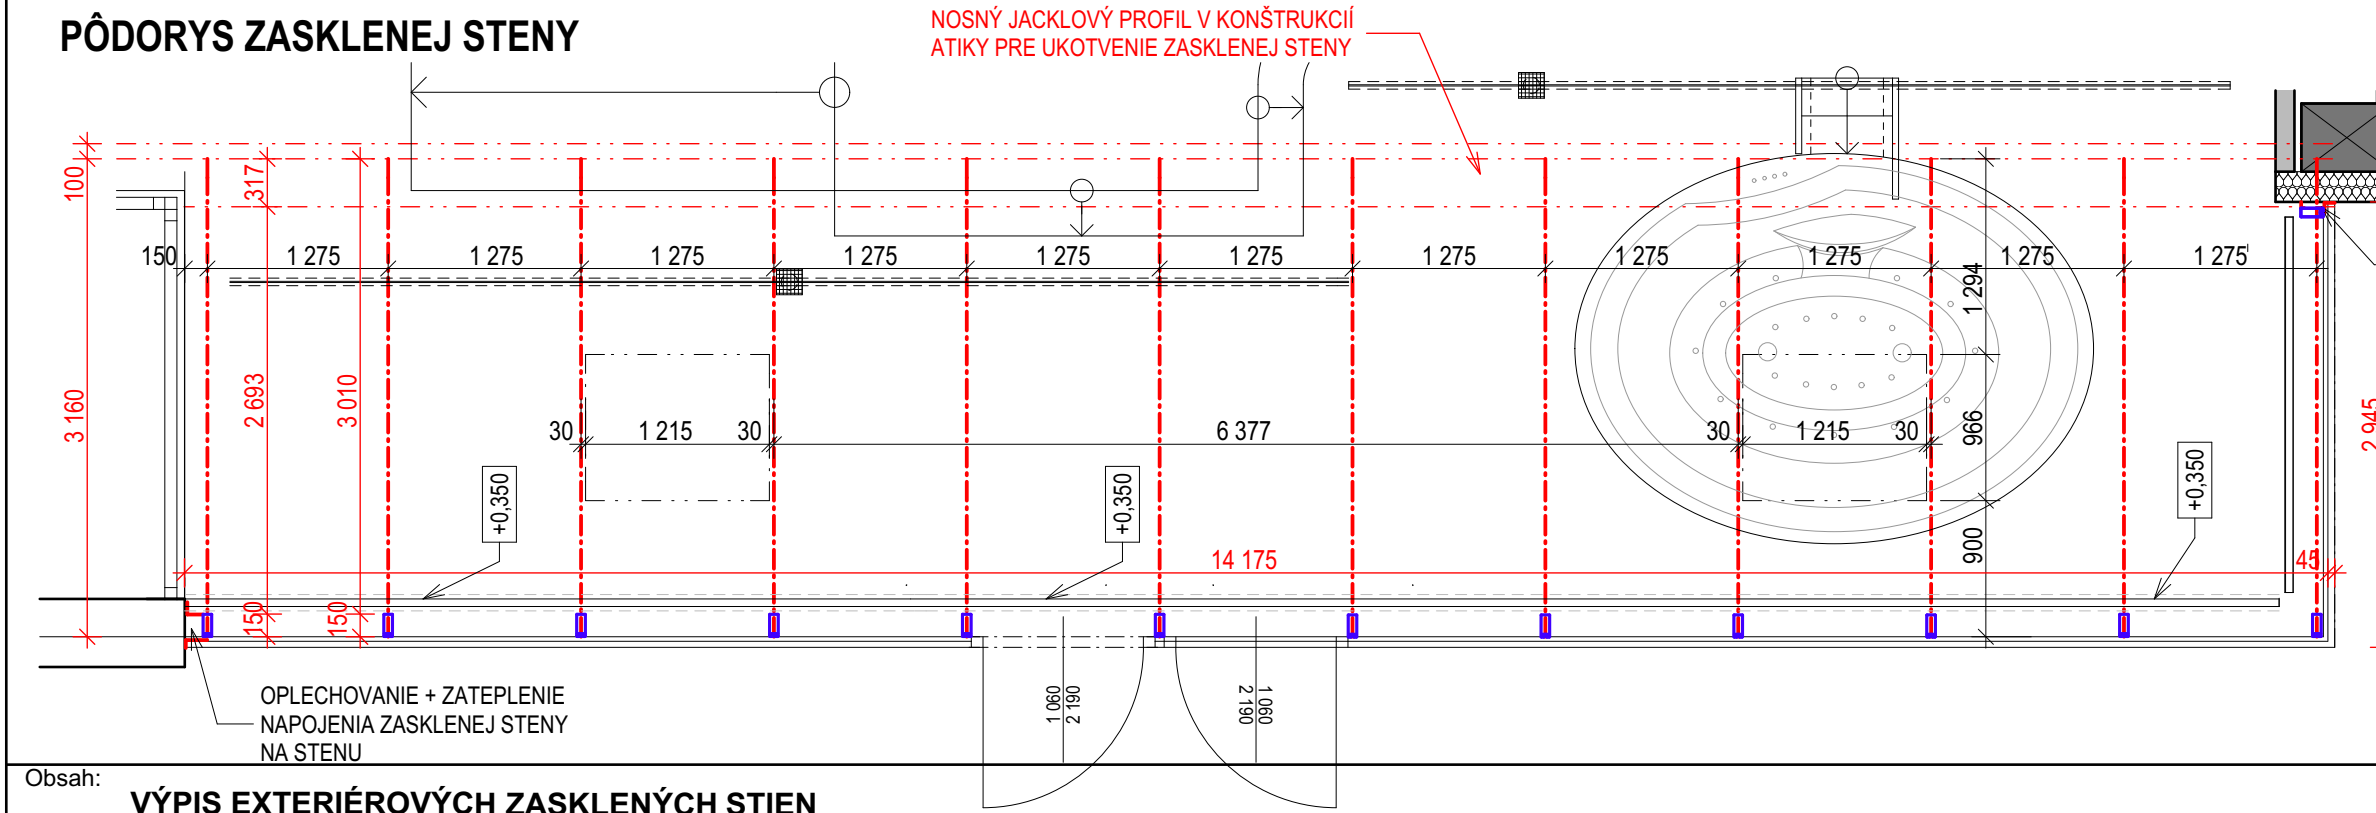
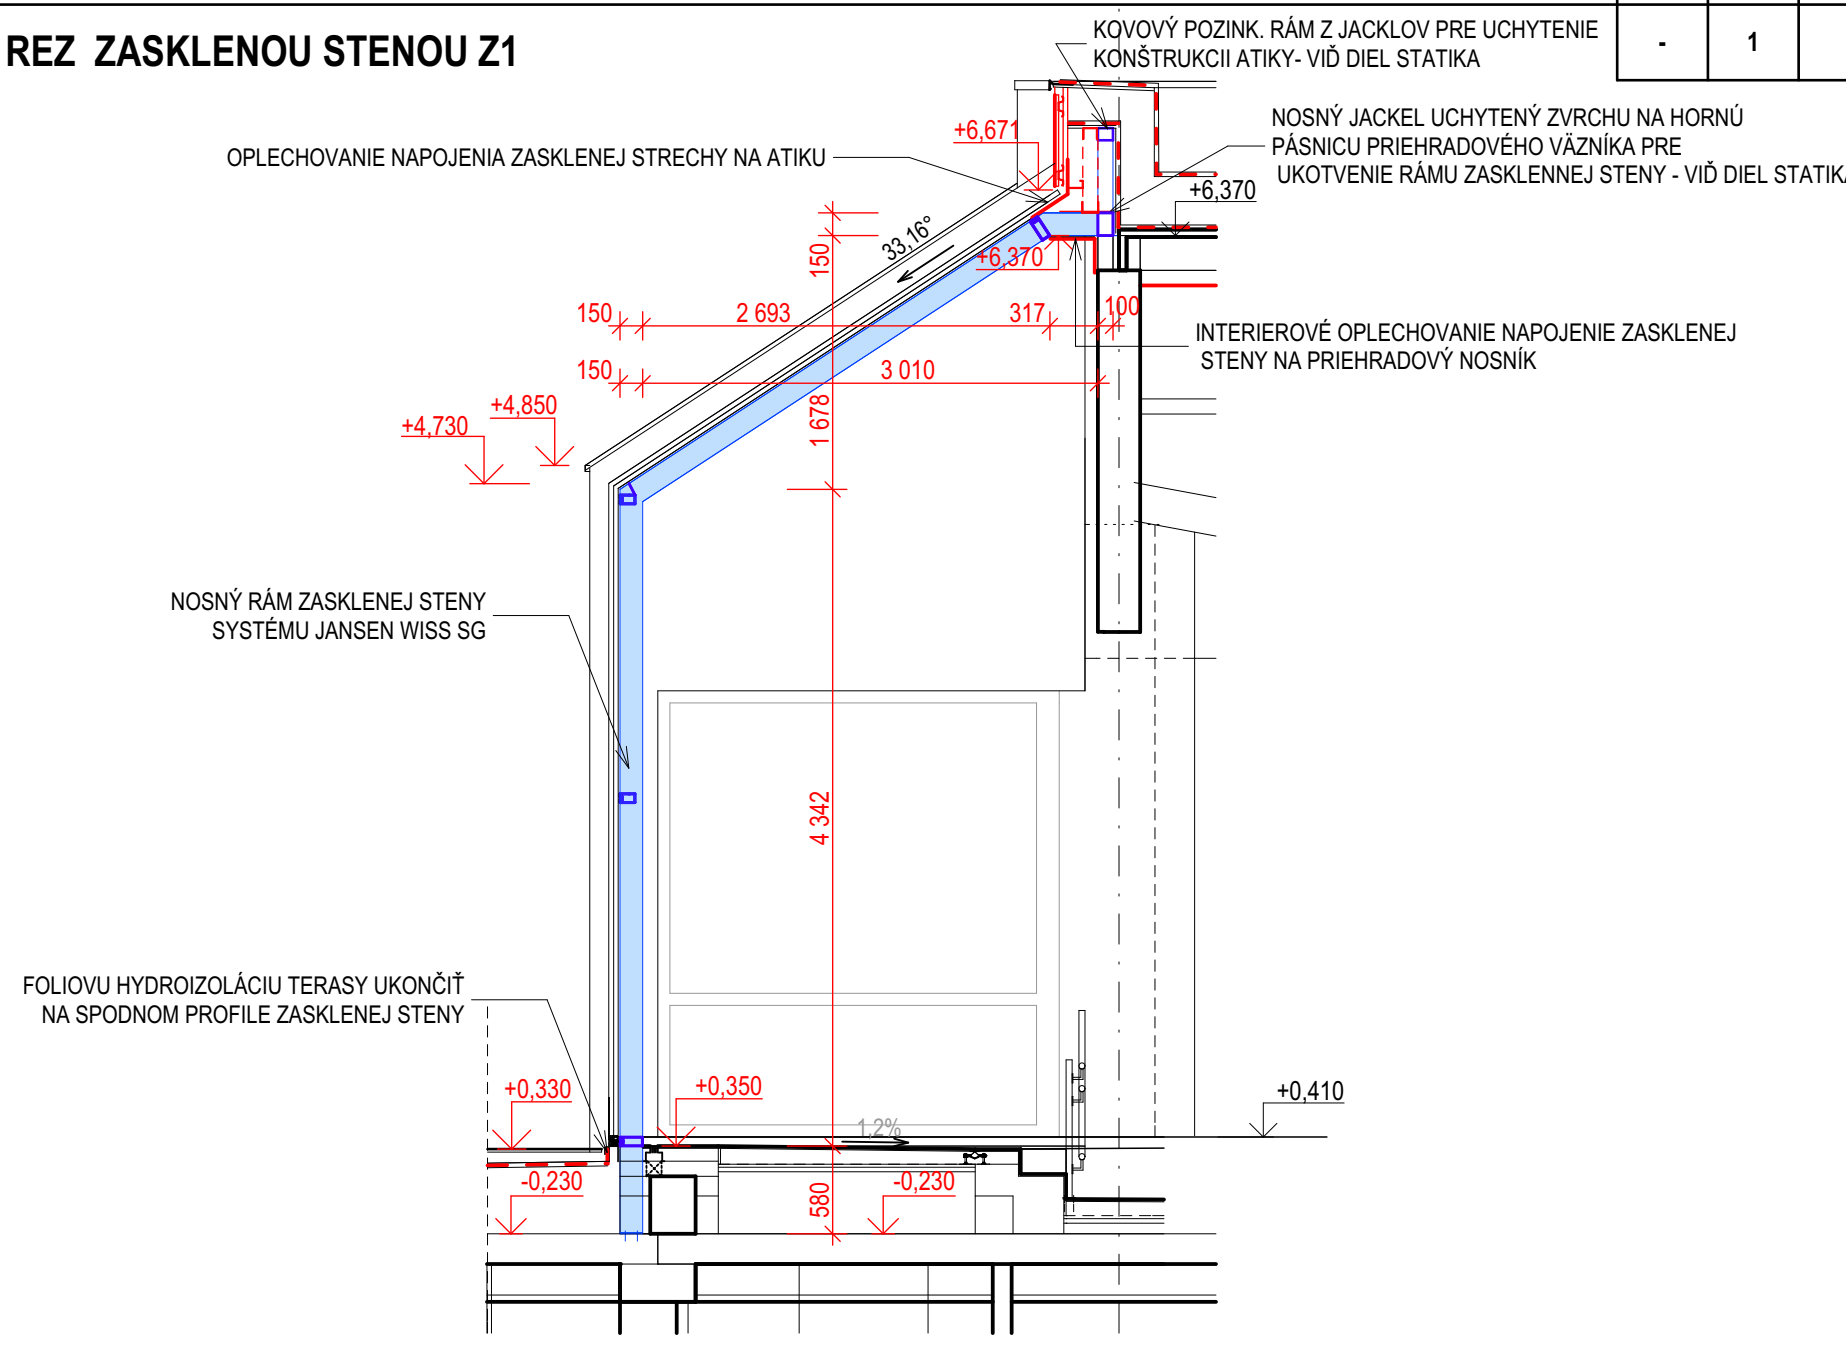
- PRED VÝROBOU ZAMERAŤ SKUTOČNÉ ROZMERY NA STAVBE
- TENTO VÝKRES NENAHRÁDZA VÝROBNÚ DOKUMENTÁCIU. VÝROBNÚ DOKUMENTÁCIU
DODÁVATEĽ PÍSOMNE ODSÚHLASÍ S GENERÁLNYM PROJEKTANTOM PRED VÝROBOU.

1	Upravené dvere v zasklenej stene ZS6	04.2017	
0	Prvé vydanie	02.2017	
Zmena	Názov a stručný popis zmeny	Dátum	Podpis

Vypracoval:	Ing. Pavol Hud'a	Projektant :	Generálny projektant :		Sada č:
Zodp. projektant:	Ing.arch.Vladimír Kačala		 architektonický ateliér s.r.o. A-typ, architektonický ateliér s.r.o. 080 01 Prešov, Strojnícka 1		
Kontroloval:	Ing.arch.Vladimír Kačala				
Hip:	Ing.arch.Rudolf Bicek				
Investor:					
Stavba:			Miesto stavby: BARDEJOV		
REKONŠTRUKCIA PLAVÁRNE 2.ETAPA			Č. zakázky:		Formát: A4
			Časť:		E - STAVEBNÁ ČASŤ
			Diel:		ASR
			Účel:		DRS
Objekt:			Mierka:		
SO 01 - PLAVÁREŇ			1:50		Č. výkr.: 27
Obsah:			VÝPIS EXTERIÉROVÝCH ZASKLENÝCH STIEN		

OZNAČ.	SCHÉMA, POPIS	1.PP	1.NP	SPOLU	POZN.
ZS ₁		-	1	1	
Obsah: VÝPIS EXTERIÉROVÝCH ZASKLENÝCH STIEN		Mierka: 1:50		Č. výkr.: 27./2	



OZNAČ.	SCHÉMA, POPIS	1.PP	1.NP	SPOLU	POZN.
ZS ₆	POHĽAD NA ZASKLENÚ STENU  PÔDORYS ZASKLENEJ STENY 	-	1	1	
REZ ZASKLENOU STENOU Z1  EXTERIÉROVA OCEĽOVÁ ZASKLENÁ STENA TYPU AKO JANSEN WISS SG, ŠTRUKTURÁLNY FASÁDNY SYSTÉM SYTÉM S PEVNÝM ZASKLENÍM, S DVOMA JEDNOKRIDLOVÝMI VON OTVÁRAVÝMI DVERAMI A DVOMA VÝKLOPNÝMI OKNAMI - FASÁDNY SYSTÉM ŠTRUKTURÁLNY (TMELENÉ ŠPÁRY) S PRERUŠENÝM TEPELNÝM MOSTOM, VRÁTANE KOTVIACEHO A SPOJOVACIEHO MATERIÁLU - NOSNÝ RÁM ZASKLENEJ STENY VRÁMCI SYSTÉMU JANSEN WISS SG - ZASKLENIE: IZOLAČNÉ PROTISLNEČNÉ: TROJSKLO- EXT. SKLO : KALENÉ, INT.SKLO : BEZPEČNOSTNÉ LEPENÉ: Ug < 0,6 W/m².K, Uw < 0,9 W/m².K, - ZASKLENIE: FARBA SKLA: DARK BLUE - JEDNOKRIDLOVÉ VON OTVÁRAVÉ ZASKLENÉ DVERE - 1KS ĽAVÉ, 1KS PRAVÉ, PRECHODZIE ROZMERY: 1 060/2 190 mm - ZASKLENIE DVERÍ: IZOLAČNÉ PROTISLNEČNÉ: TROJSKLO- EXT. SKLO: KALENÉ, INT. SKLO: BEZPEČNOSTNÉ LEPENÉ: Ug < 0,6 W/m².K, Uw < 0,9 W/m².K, - OTVÁRANIE DVERÍ: Z INTERÉRU NA KRIDLE HORIZONTÁLNE PANIKOVÉ KOVANIE A Z EXTERIÉRU KĽUČKA - SAMOZAVTÁRAČ S ARETÁCIOU - BEZPEČNOSTNÝ ZÁMOK+ BEZPEČNOSTNÁ CYLINDRICKÁ VLOŽKA - PRAH: BEZBARIÉROVÝ DO 20 mm S PRERUŠENÝM TELEPNÝM MOSTOM - VÝKLOPNÉ OKNÁ, ELEKTRICKY OVLÁDATEĽNÉ NA DIALKOVÉ OVLÁDANIE S DAŽĎOVÝM SENZOROM, ROZMER OKNA: 1 215x 1 190 mm - ZASKLENIE OKIEN: IZOLAČNÉ TROJSKLO- EXT.: PROTISLNEČNÉ: Ug < 0,6 W/m².K, Uw < 0,9 W/m².k, SPODNÉ INT.:BEZPEČNOSTNÉ, LEPENÉ - ZASKLENÁ STRECHA FASÁDNY ŠTRUKTURÁLNY (TMELENÝ) SYSTÉM - ZASKLENIE IZOLAČNÉ PROTISLNEČNÉ TROJSKLO - EXT.: SKLO KALENÉ, SPODNÉ INT.: SKLO BEZPEČNOSTNÉ LEPENÉ - Z EXTERIÉRU PAROPRIEPUSTNÁ A VODEODOLNÁ PÁSKA - Z INTERIÉRU PAROTESNÁ PÁSKA PRED VÝROBOU ZAMERAŤ STAVEBNÝ OTVOR , POHĽAD NA ZASKLENNÚ STENU JE Z EXTERÉRU !					
Obsah:	VÝPIS EXTERIÉROVÝCH ZASKLENÝCH STIEN	Mierka:	1:50	Č. výkr.:	27./5

