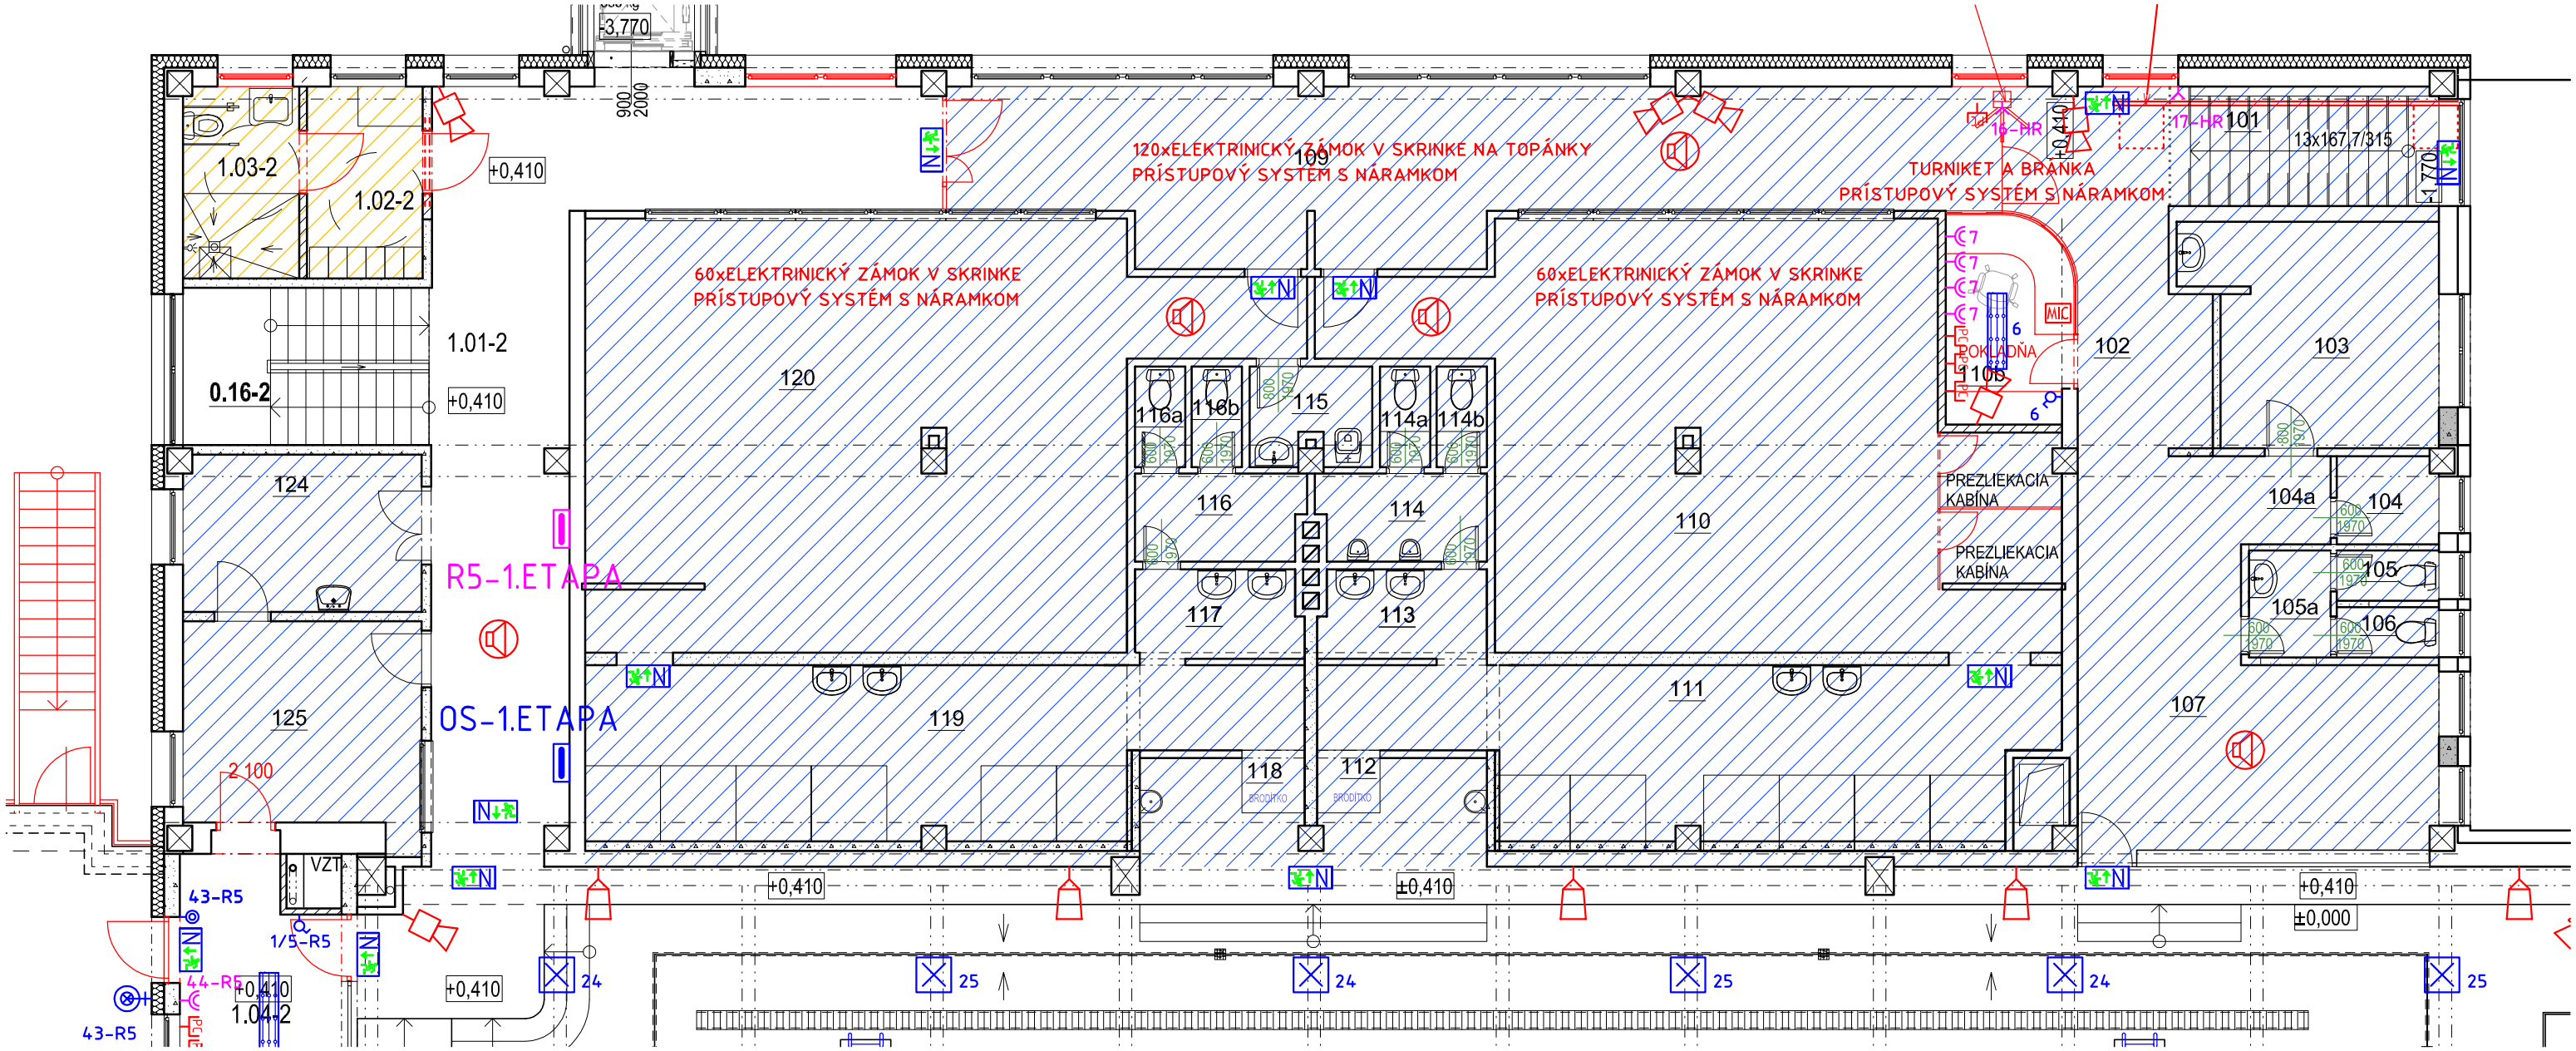

LEGENDA:

- ZÁSUVKA
- VOĽNÝ VÝVOD PRE NAPOJENIE ZARIADENÍ
- ROZVODNICA
- VYPÍNAČ JEDNODUCHÝ 10A č.1
- VYPÍNAČ SÉRIOVÝ 10A č.5
- VYPÍNAČ STRIEDAVÝ 10A č.6
- TLAČÍDLO
- SVIETIDLO NÁSTENNÉ RESP. STROPNÉ LED
- SVIETIDLO LED PANEL
- SVIETIDLO NÚDZOVÉ S PIKTOGRAMOM KÁBLOVÝ ROZVOD KÁBLAMI BH, PH, ZO.
- SVIETIDLO PRE OSVETLENIE PLAVÁRNE TYP AKO OMS MYAR SUSPENDED DIF LED 106W, 12950lm
- RACK – SKRIŇA RACK 19/42U, S VÝBAVOU PODĽA POŽIADAVIEK INVESTORA REC ZARIADENIE PRE KAMERY, ZOSILOVAČ OZVUČENIA min. 4-ZÓNOVÝ S CD, MP3 A TUNER, DÁTOVÉ ZARIADENIA REGULÁCIE, PRÍSTUPOVÝ SYSTÉM
- PC – DVOJNÁSOBNÁ DÁTOVÁ ZÁSUVKA S ROZVODOM KÁBLAMI FTP
- SYSTÉM OZVUČENIA PODĽA DODÁVATEĽA
- MIC – MIESTO HLÁSATEĽA, OVLÁDANIE ZÓN, VSTUPOV, REGULÁTOR HLASITOSTI
- KAMERA IP NAPOJENIE FTP

3/N/PE AC 50Hz 400/230V, TN-S
1/N/PE AC 50Hz 230V, TN-S
OCHRANA PRED ÚRAZOM ELEKTRICKÝM PRÚDOM
OCHRANA samočinným odpojením napájania v sieťach TN
podľa STN 33 2000-4-41, čl. 413.1.3
KATEGÓRIA PROSTREDIA: III

Ing. Peter ŽARNOVSKÝ autorizovaný stavebný inžinier 4539 * Z * A2 komplexné architektonické a inžinierske služby

Vypracoval:	Ing. Peter Žarnvoský	Projektant : Ing. Peter ŽARNOVSKÝ, Bernolákova 6, BARDEJOV, tel: +421 903117791, mail: pzarnovsky@gmail.com	Generálny projektant : A-typ, architektonický ateliér s.r.o., 080 01 Prešov, Strojnícka 1	Sada č:
Zodp. projektant:	Ing. Peter Žarnvoský			
Kontroloval:	Ing. Miroslav Daniš			
Hip:	Ing.arch.Rudolf Bicek			
Investor:	Bardterm ,s.r.o.			
Stavba:	**REKONŠTRUKCIA PLAVÁRNE 2.ETAPA**		Miesto stavby: BARDEJOV	
			Č. zakázky:	Formát: xA4
			Časť:	E - STAVEBNÁ ČASŤ
Objekt:	**SO 01 - PLAVÁREŇ**		Diel:	ELI
			Účel:	**DRS**
Obsah:	**Schéma inštalácie 1NP**		Mierka: **1:100**	Č. výkr.: **02**