


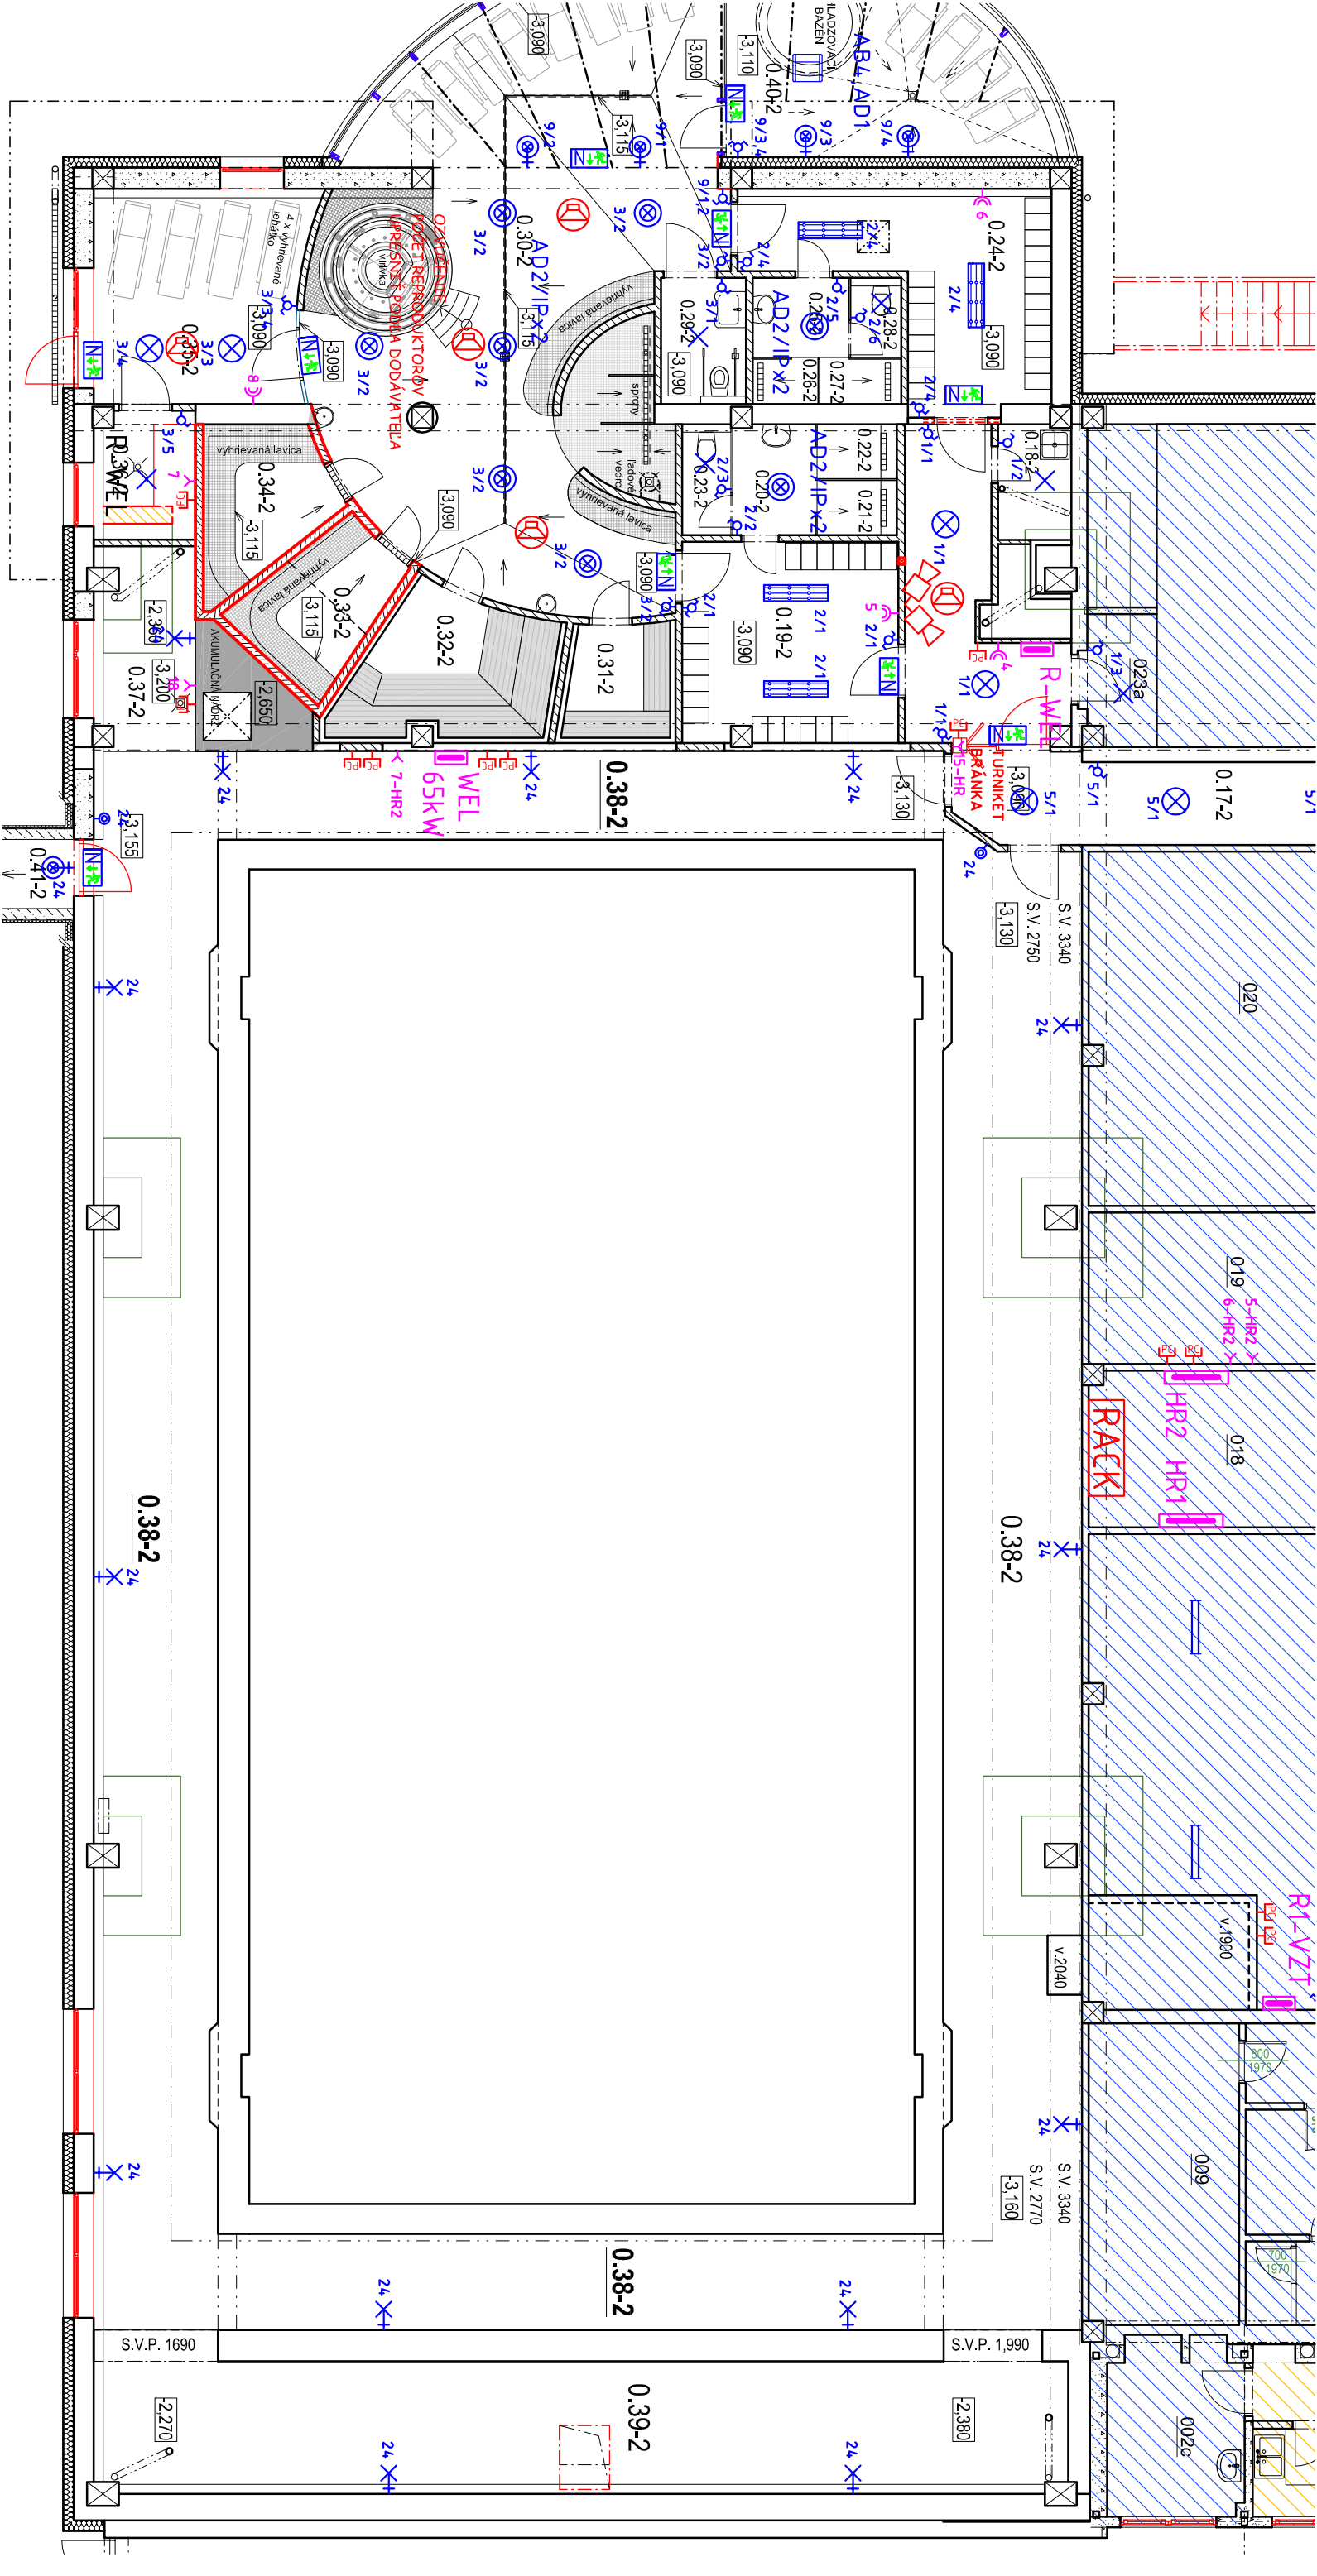

3/N/PE AC 50Hz 400/230V, TN-S
1/N/PE AC 50Hz 230V, TN-S
OCHRANA PRED ÚRAZOM ELEKTRICKÝM PRÚDOM
OCHRANA samočinným odpojením napájania v sieťach TN
podľa STN 33 2000-4-41, čl. 413.13
KATEGÓRIA PROSTREDIA: III



Vypracoval:	Ing. Peter Žarnovský	Projektant :	Ing. Peter Žarnovský	Generálny projektant :	Sada č:
Zodp. projektant:	Ing. Peter Žarnovský	Ing. Peter ŽARNOVSKÝ	Bernoňáková 6, BARDEJOV tel: +421 903117791 mail: pzarnovskyy@gmail.com	 architektonický atelier s.r.o.	
Kontroloval:	Ing. Miroslav Daníš			A-typp, architektonický atelier s.r.o. 080 01 Prešov, Strojnícka 1	
Hip:	Ing.arch.Rudolf Bicek				
Investor:	Bardterm ,s.r.o.				
Stavba:				Miesto stavby: BARDEJOV	
REKONŠTRUKCIA PLAVÁRNE 2.ETAPA					
Č. zakázky: Formát: XA4					
Časť: E - STAVEBNÁ ČASŤ					
Diel: ELI					
Úseľ: DRS					
Obsah:	Schéma inštalácie 1PP-WELLNESS				Mierka: Č. výkr.: 05