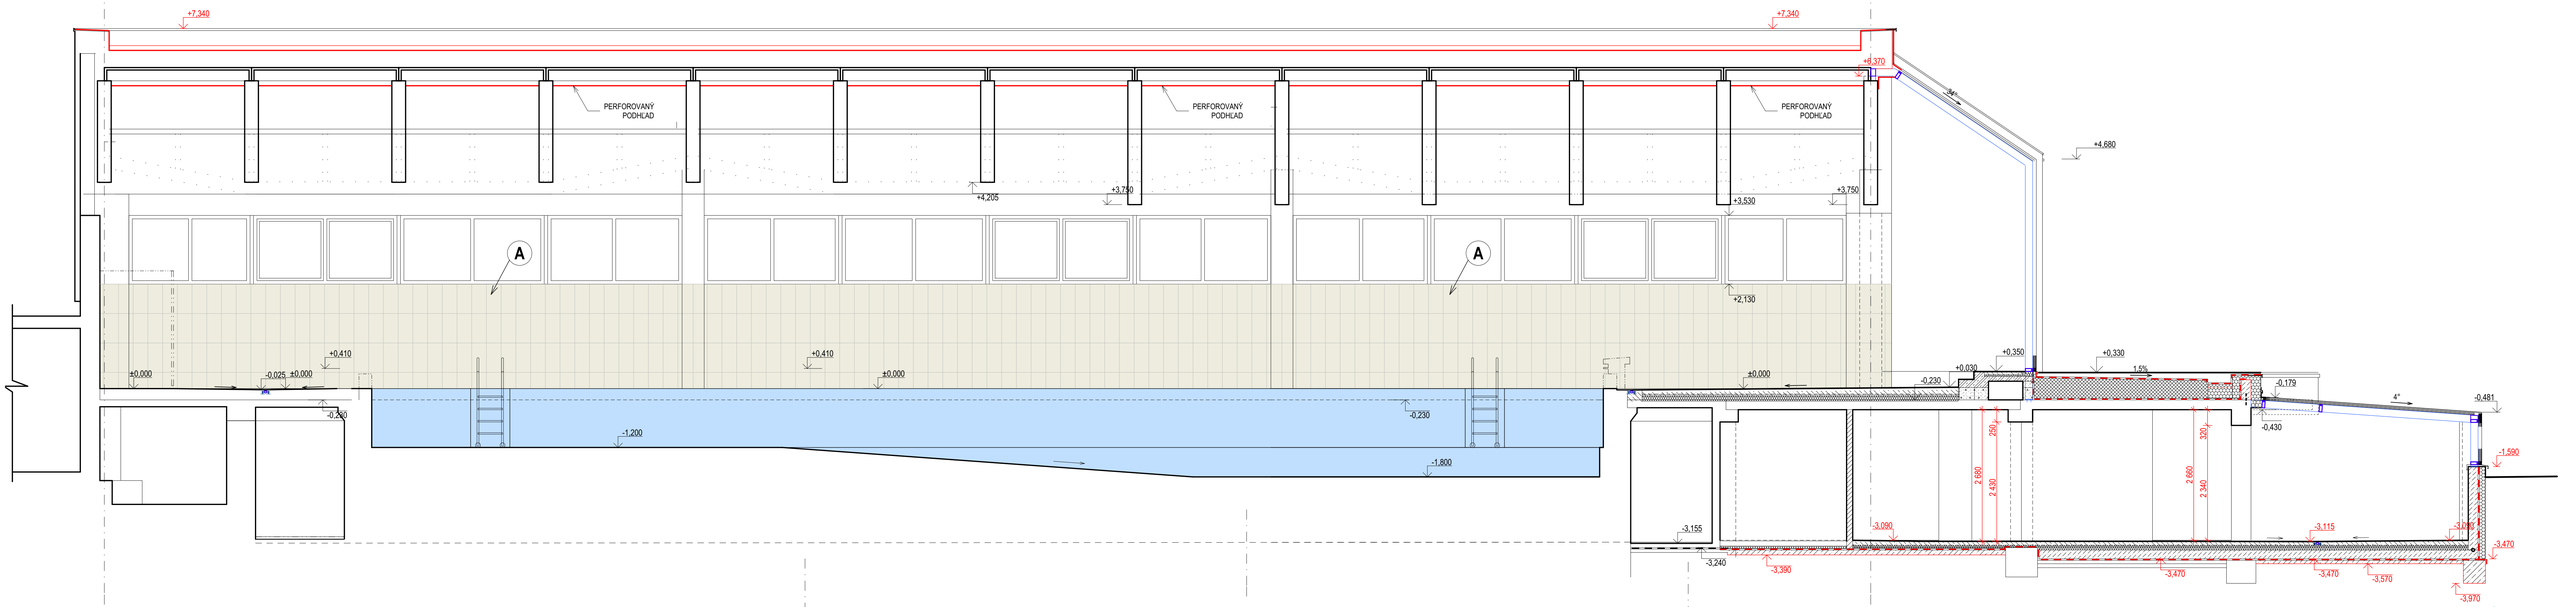

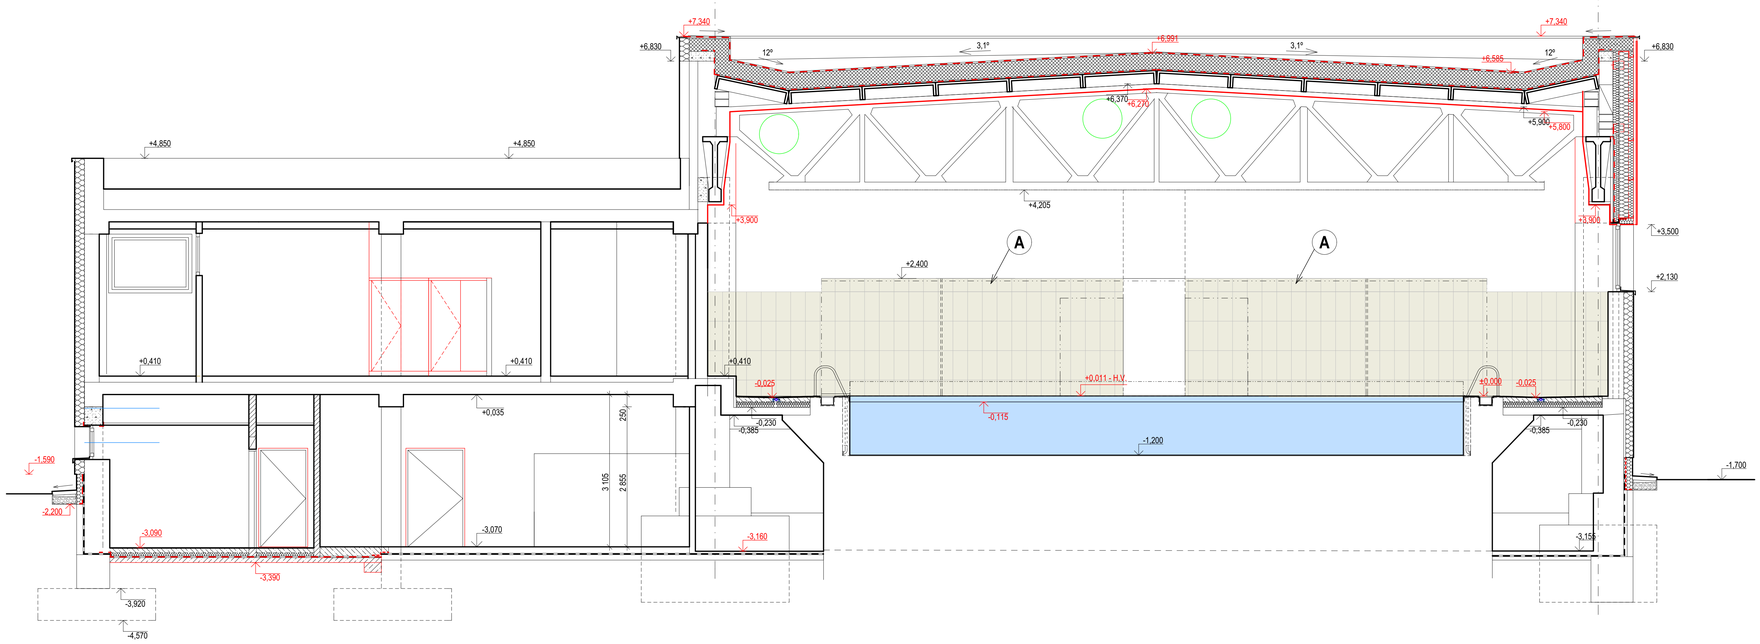

LEGENDA ZNAČENIA:

(A) KERMICKÝ OBKLAD TYPU AKO: ARMONIE by ARTE CASA- UNIQUE MARFIL LUCIDO, ROZMER 30x60 cm

1		04.2017	
0	Prvé vydanie	02.2017	
Zmena	Názov a stručný popis zmeny	Dátum	Podpis

Vypracoval:	Ing. Daniela Jurková	Projektant :	Generálny projektant :
Zodp. projektant:	Ing.arch.Vladimír Kačala		
Kontroloval:	Ing.arch.Vladimír Kačala		
Hip:	Ing.arch.Rudolf Bicek		
Investor:			A-typ, architektonický ateliér s.r.o. 080 01 Prešov, Strojnícka 1

Sada č:

Stavba: **REKONŠTRUKCIA PLAVÁRNE 2.ETAPA**

Miesto stavby: BARDEJOV

Č. zakázky: | Formát: 10xA4

Časť: E - STAVEBNÁ ČASŤ

Objekt: **SO 01 - PLAVÁREŇ**

Diel: INTERIÉR

Účel: **DRS**

Obsah: **KLADAČSKÝ VÝKRES PRE OBKLADY**

Mierka: **1:50** | Č. výkr.: **2**