



DETAIL ÚPRAVY VÝSTUŽE PRI DILATÁCII M 1:10

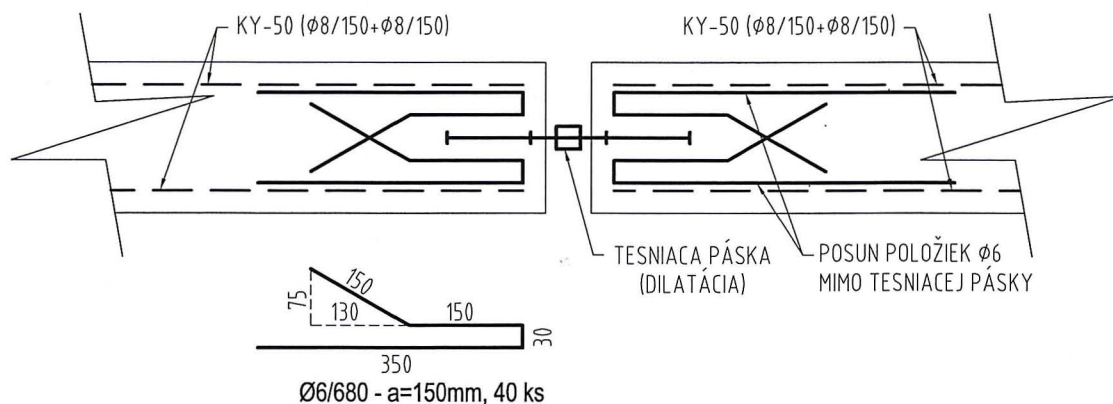

0	Prvé vydanie	02.2017	
Zmena	Názov a stručný popis zmeny	Dátum	Podpis

Vypracoval: Ing. Jozef Juskanic Zodp. projektant: Ing. Jozef Juskanic Kontroloval: Ing. Jozef Juskanic Hip: Ing.arch.Rudolf Bicek Investor:	Projektant : 	Generálny projektant :  architektonický ateliér s.r.o. A-tyt, architektonický ateliér s.r.o. 080 01 Prešov, Strojnícka 1	Sada č.:
Stavba: REKONŠTRUKCIA PLAVÁRNE 2.ETAPA		Miesto stavby: BARDEJOV	
Objekt: SO 01 - PLAVÁREŇ SO 01.2 STATIKA		Č. zakázky:	Formát: A4
Obsah: DETAIL ÚPRAVY VÝSTUŽE V DILATÁCII		Časť: E - STAVEBNÁ ČASŤ	Díel: STATIKA
		Účel: DRS	
		Mierka: 1:10	Č. výkr.: 06b