




TVAR DOSKY 1.NP M 1:50

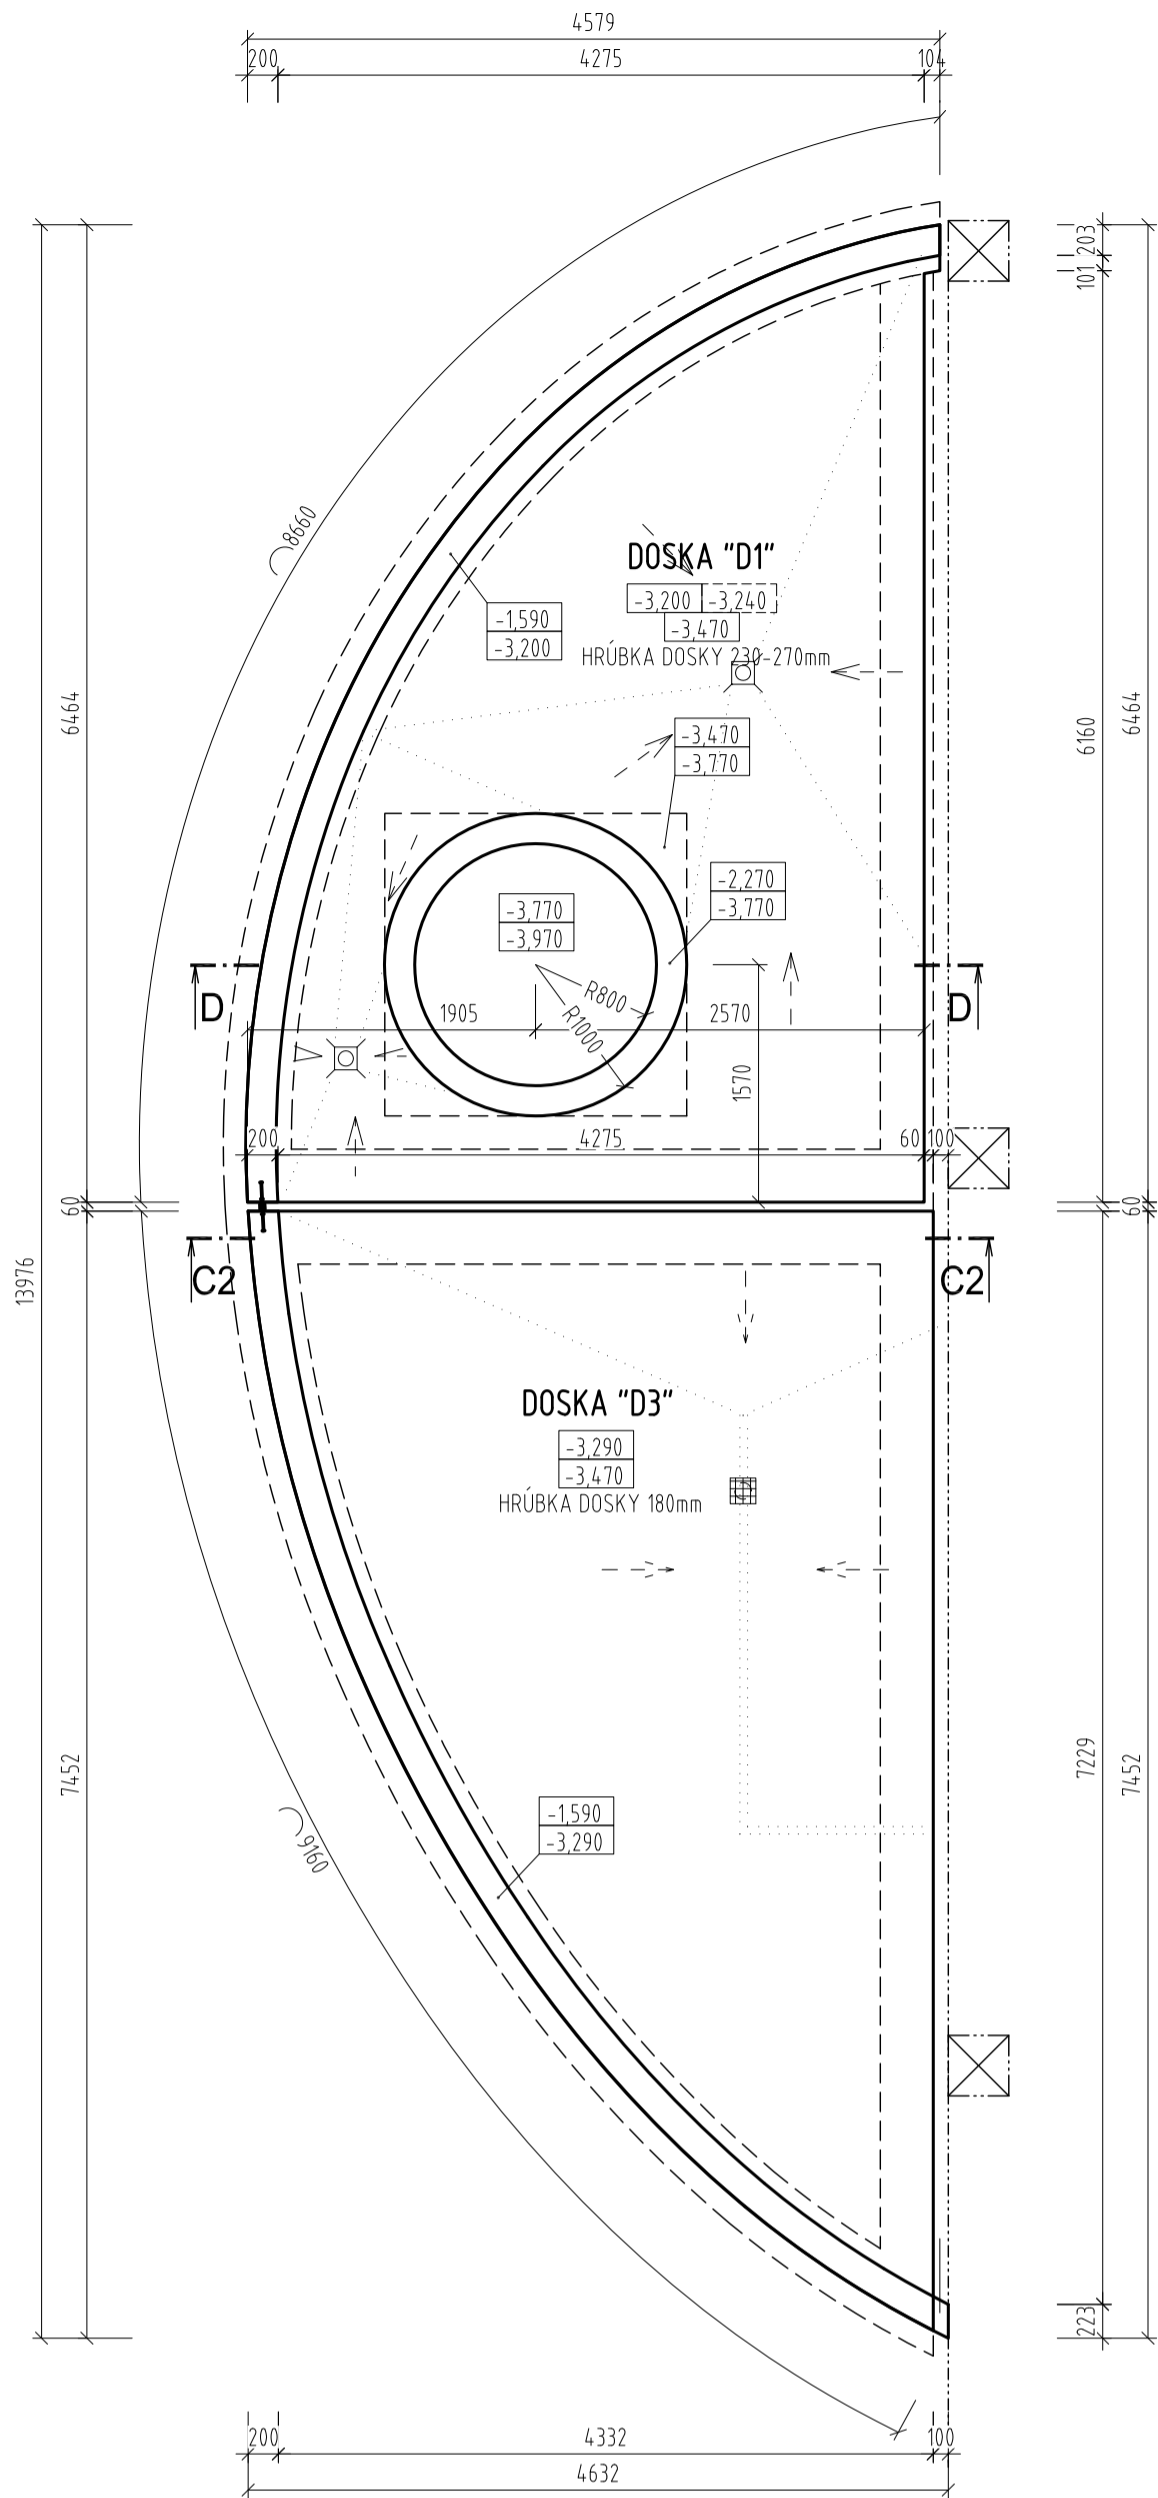

REZ D-D M 1:50

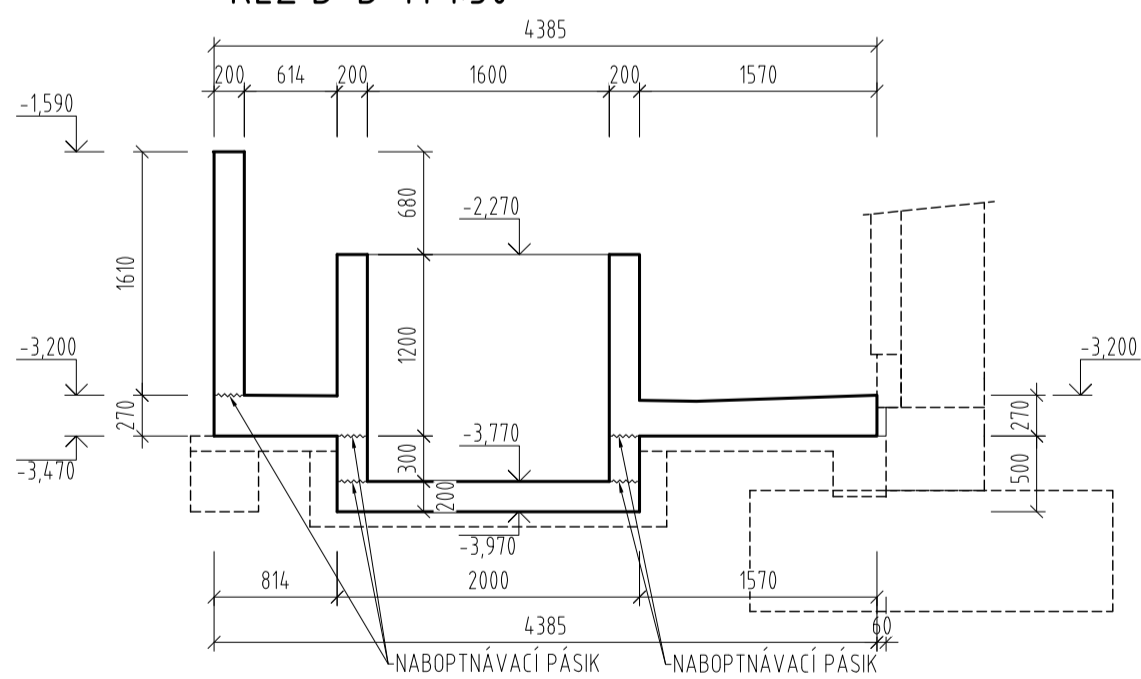

REZ C2-C2 M 1:50

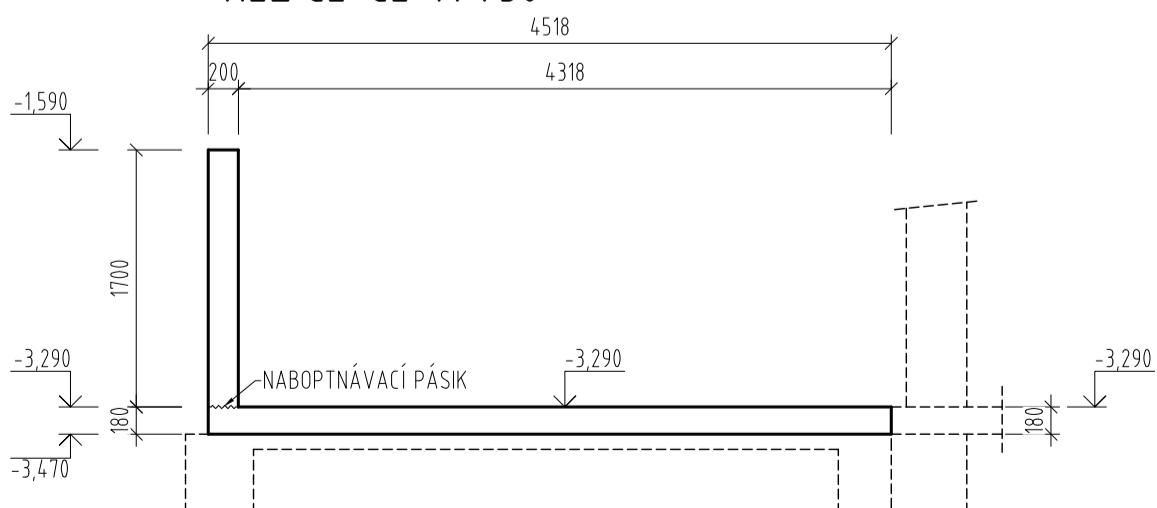

V projekte nie sú uvažované všetky technologické prieryzy pre jednotlivé profesie !

Pred začatím zemných prác požiadať všetkých správcov podzemných sietí o ich presné vytýčenie !!!

BETÓN: VODOSTAVEBNÝ
C25/30 XC2 (SK) C10,4 Dmax16-S3 max priesak 30mm
KRYTIE VÝSTUŽE 30mm
OCEĽ: B500B

0	Prvé vydanie	02.2017	
Zmena	Názov a stručný popis zmeny	Dátum	Podpis

Vypracoval: Ing. Jozef Juskanič Zodp. projektant: Ing. Jozef Juskanič Kontroloval: Ing. Jozef Juskanič Hip: Ing.arch.Rudolf Bicek Investor:	Projektant : JUSTAT PROJEKTOVANIE A STATIKA	Generálny projektant : architektónický ateliér s.r.o. A-tyt, architektónický ateliér s.r.o. 080 01 Prešov, Strojnícka 1	Sada č.:
Stavba: REKONŠTRUKCIA PLAVÁRENE 2.ETAPA		Miesto stavby: BARDEJOV	
		Č. zakázky:	Formát: A4
Objekt: SO 01 - PLAVÁREŇ SO 01.2 STATIKA		Časť: E - STAVEBNÁ ČASŤ	
		Dieľ: STATIKA	
Obsah: TVAR DOSIEK 1.PP		Účel: DRS	
		Mierka: 1:50	Č. vjkr.: 06