

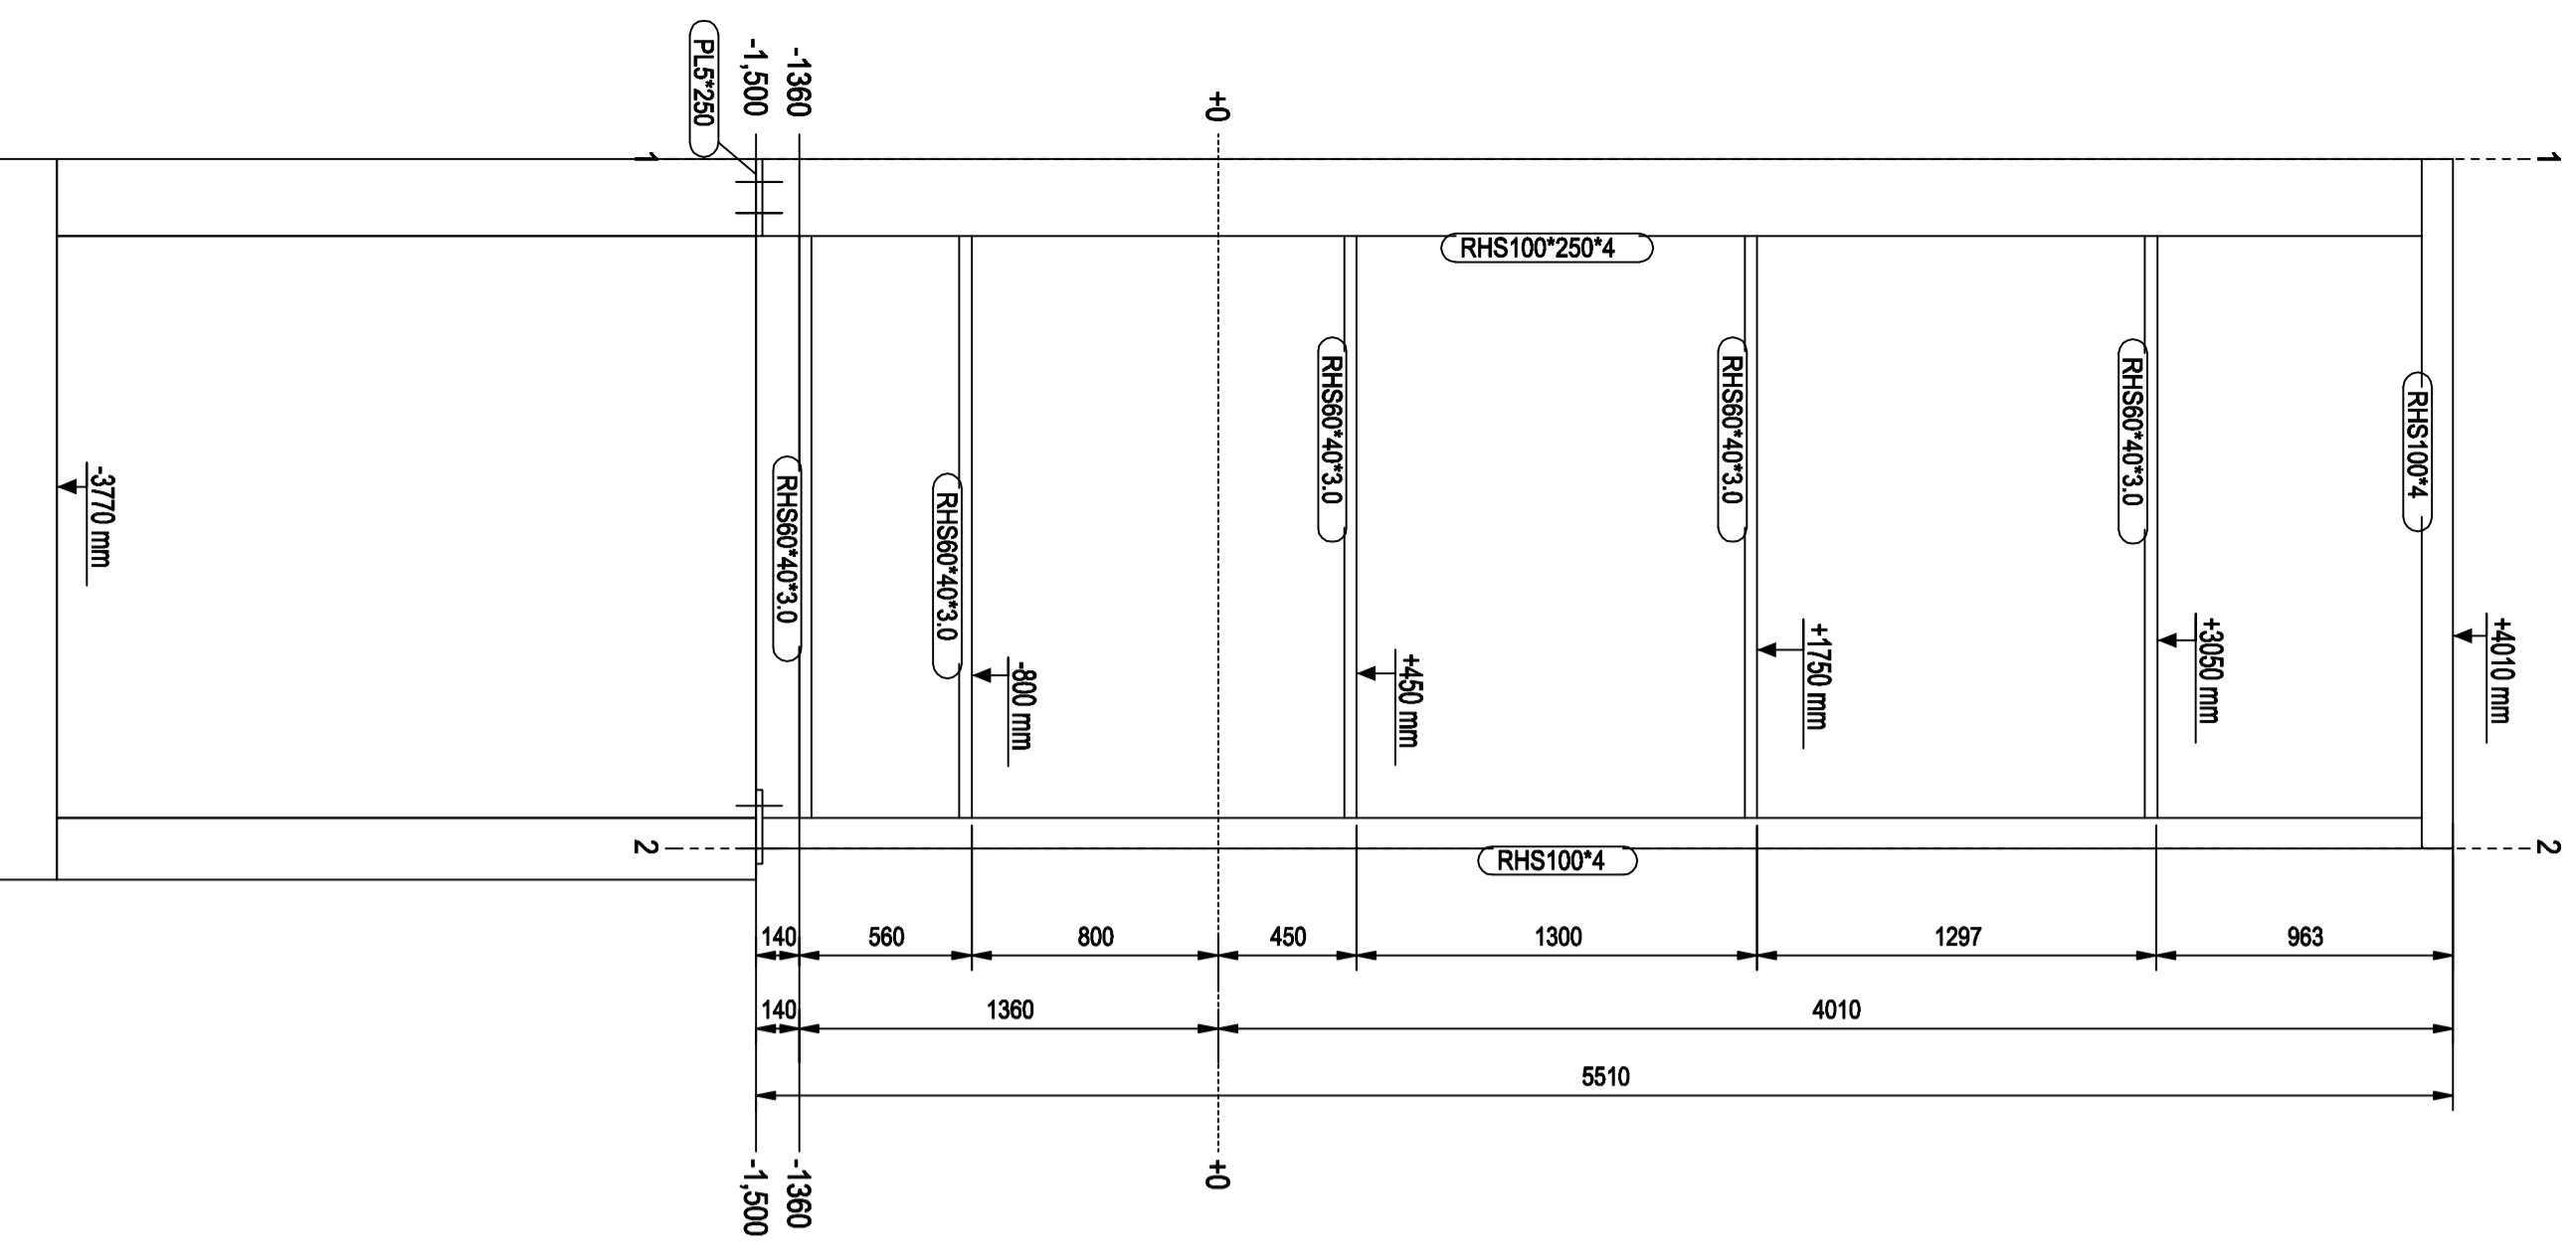


REZ A-A

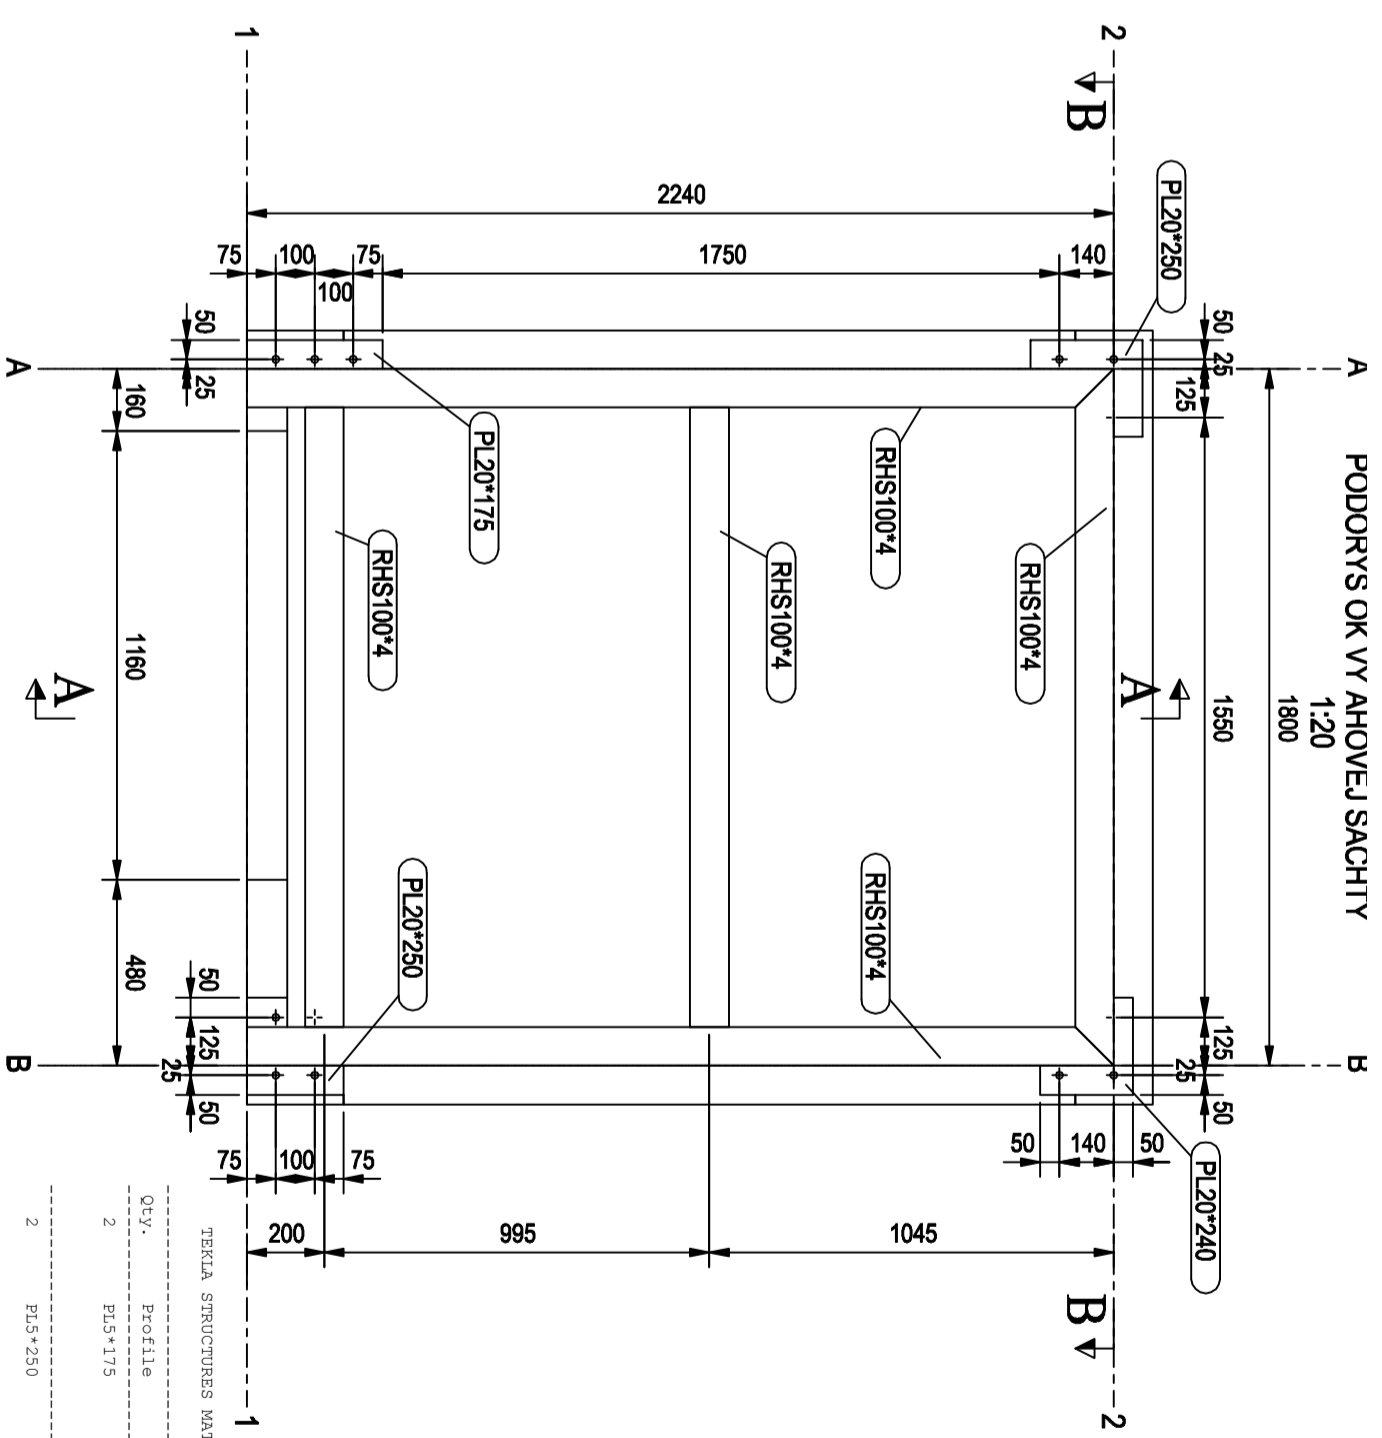

REZ B-B

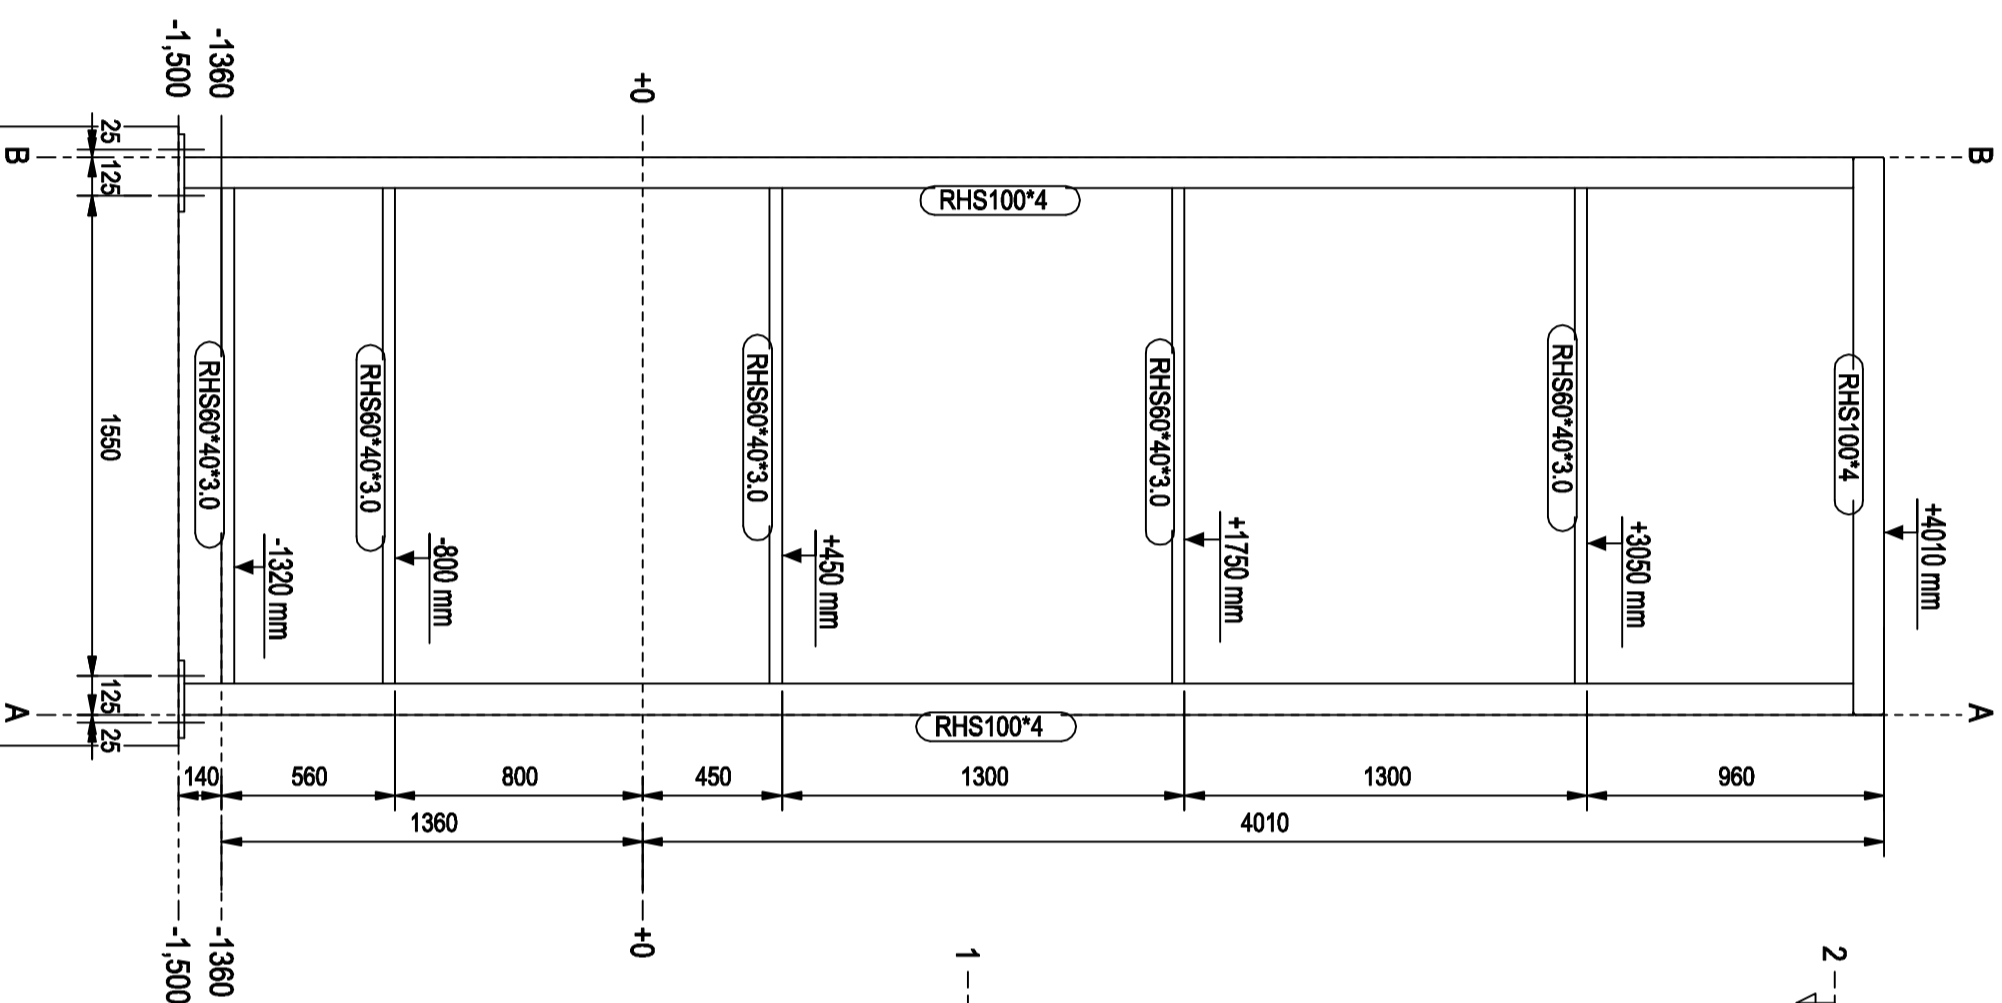

KOTVENIE:  
DIN 978 M12(S,8) + HIT HY 200A

TEKLA STRUCTURES MATERIAL LIST FOR CONTRACT NO:0

Qty.	Profile	Material	Length (mm)	Area (m <sup>2</sup> )	Weight (kg)
2	PL20*250	S235JR	350	0.1	2.2
2	PL20*175	S235JR	700	0.2	4.4
2	PL20*250	S235JR	230	0.1	2.2
Subtotal:					4.4
1	PL20*175	S235JR	350	0.1	2.2
Subtotal:					2.2
1	PL20*240	S235JR	250	0.1	4.4
Subtotal:					4.4
1	EL20*250	S235JR	250	0.1	10.0
1	EL20*250	S235JR	250	0.1	9.8
Subtotal:					19.8
10	RHS60*40*3.0	S235JR	1890	0.4	8.3
5	RHS60*40*3.0	S235JR	1600	0.3	7.0
3	RHS60*40*3.0	S235JR	1599	0.3	7.0
Subtotal:					139.4
2	RHS100*4	S235JR	5390	3.8	115.8
Subtotal:					231.5
Total weight (met):					660.8

Zmena	Prvé vydanie	Názov a stručný popis zmeny	Dátum	Podpis
0			02.2017	

Vypracoval:	Ing. Jozef Jusikani	Projektant:		Generálny projektant:		Sada:
Zodp. projektant:	Ing. Jozef Jusikani					
Kontroloval:	Ing. Jozef Jusikani					
Hip:	Ing. arch. Rudolf Bicek					
Investor:						
Stavba:						

**REKONŠTRUKCIA PLAVÁRNE 2. ETAPA**

Objekt:	SO 01 - PLAVÁRE	Diel:	STATIKA
Obsah:	OK PRE VÝ AH	Ú el:	DRS
		Mierka:	1:20
			výkr.: 16