
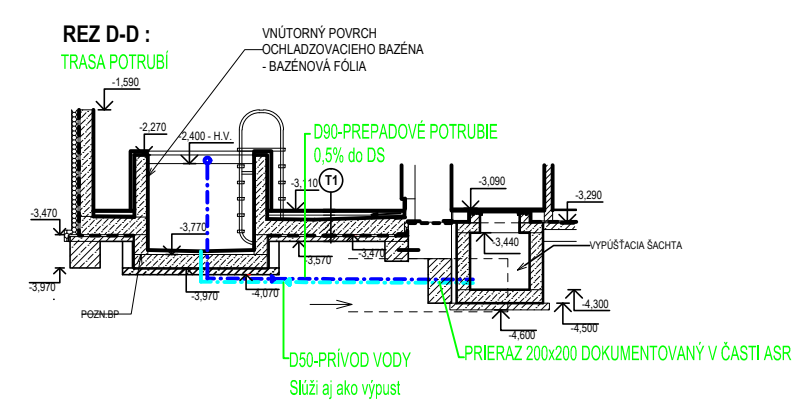


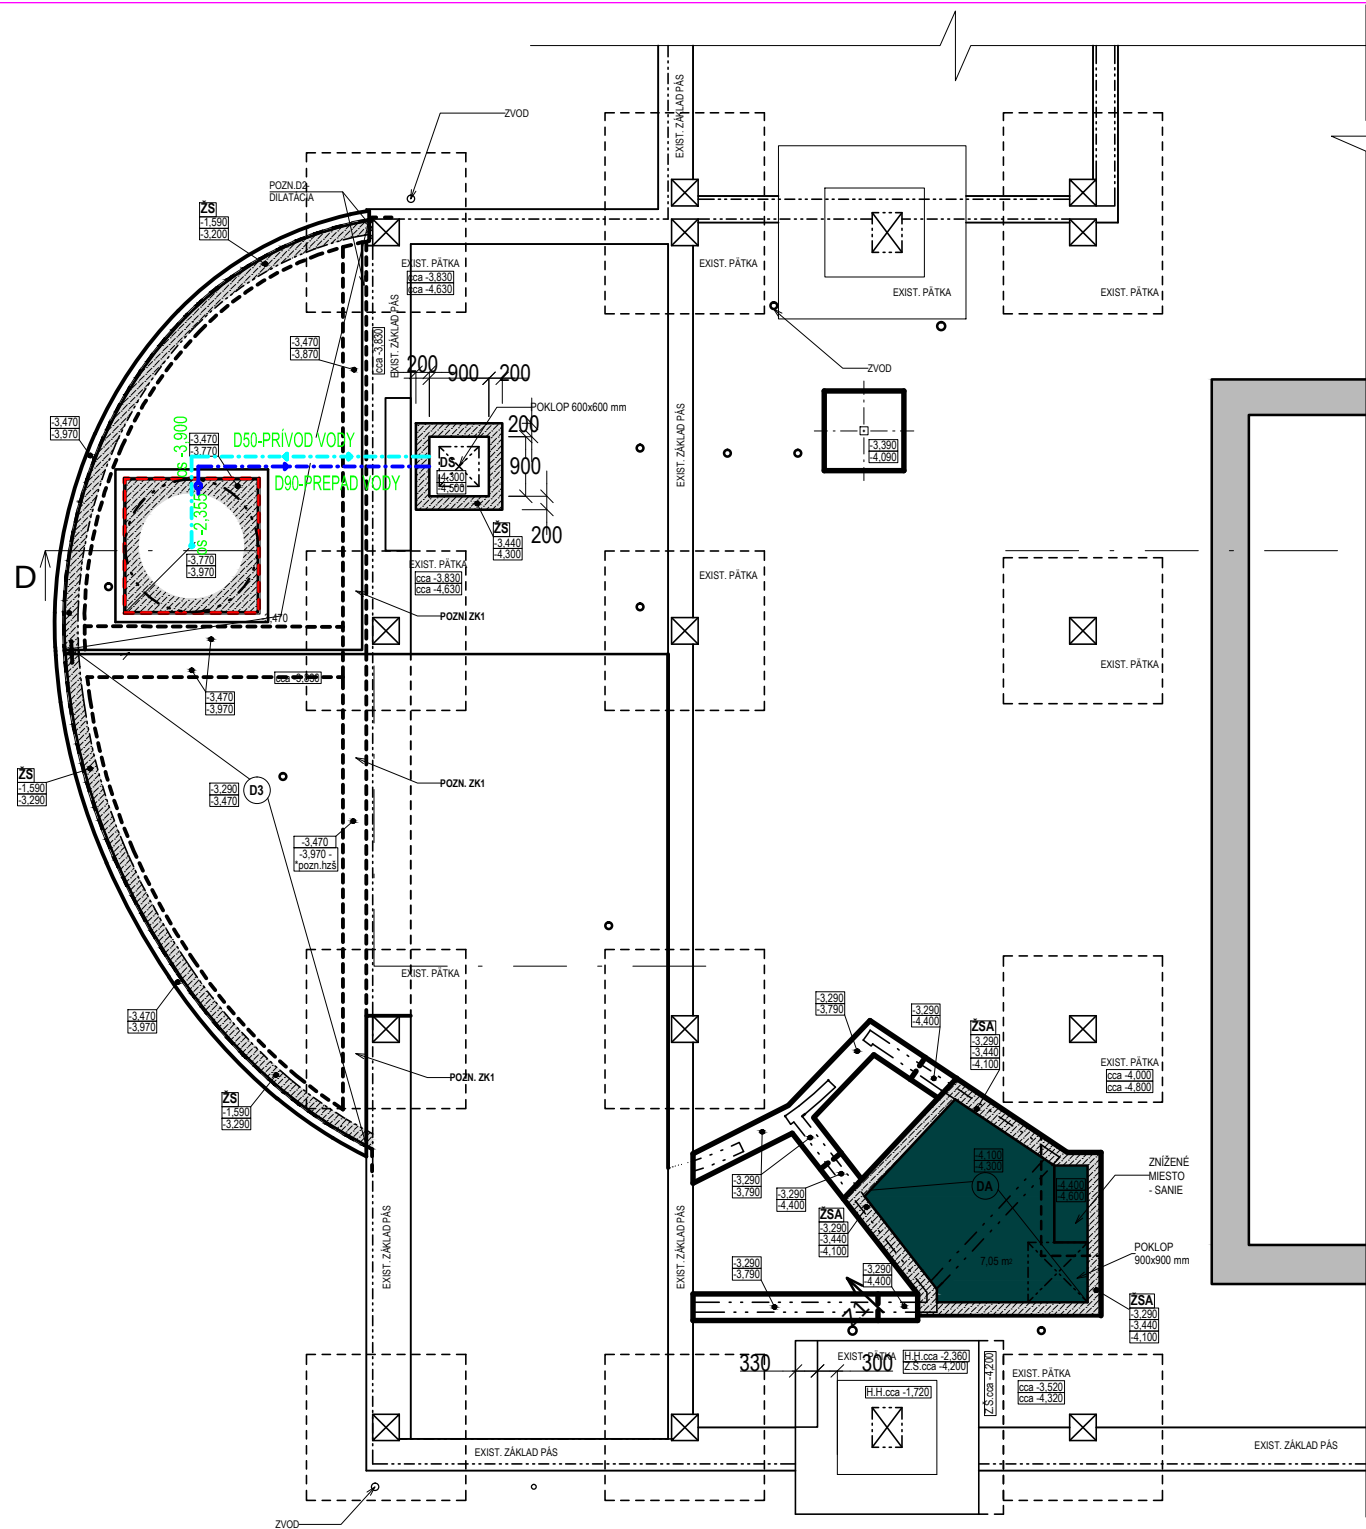

LEGENDA MATERIÁLOV:

- POTRUBIE TLAKOVÉ
- POTRUBIE GRAVITAČNÉ
- SMER TOKU MÉDIA

Vypracoval:	Ing. Alexander Bača	Projektant :	Generálny projektant :		Sada č.:
Zodp. projektant:			 architektonický atelier s.r.o. A-typ, architektonický ateliér s.r.o. 080 01 Prešov, Strojnícka 1		
Kontroloval:					
Hip:	Ing.arch.Rudolf Bicek				
Investor:					
Stavba:	REKONŠTRUKCIA PLAVÁRNE 2.ETAPA		Miesto stavby: BARDEJOV		
Objekt:			Č. zakázky:		Formát: A3
			Časť: E - STAVEBNÁ ČASŤ		
			Diel: TCH BAZÉNA A WELLNESS		
Obsah:	Trasovanie tch potrubí ochladz. bazéna		Účel: DRS		
			Mierka: 1:100	Č. výkr.: 04	