


INTERIÉROVÝ BAZÉN BARDEJOV

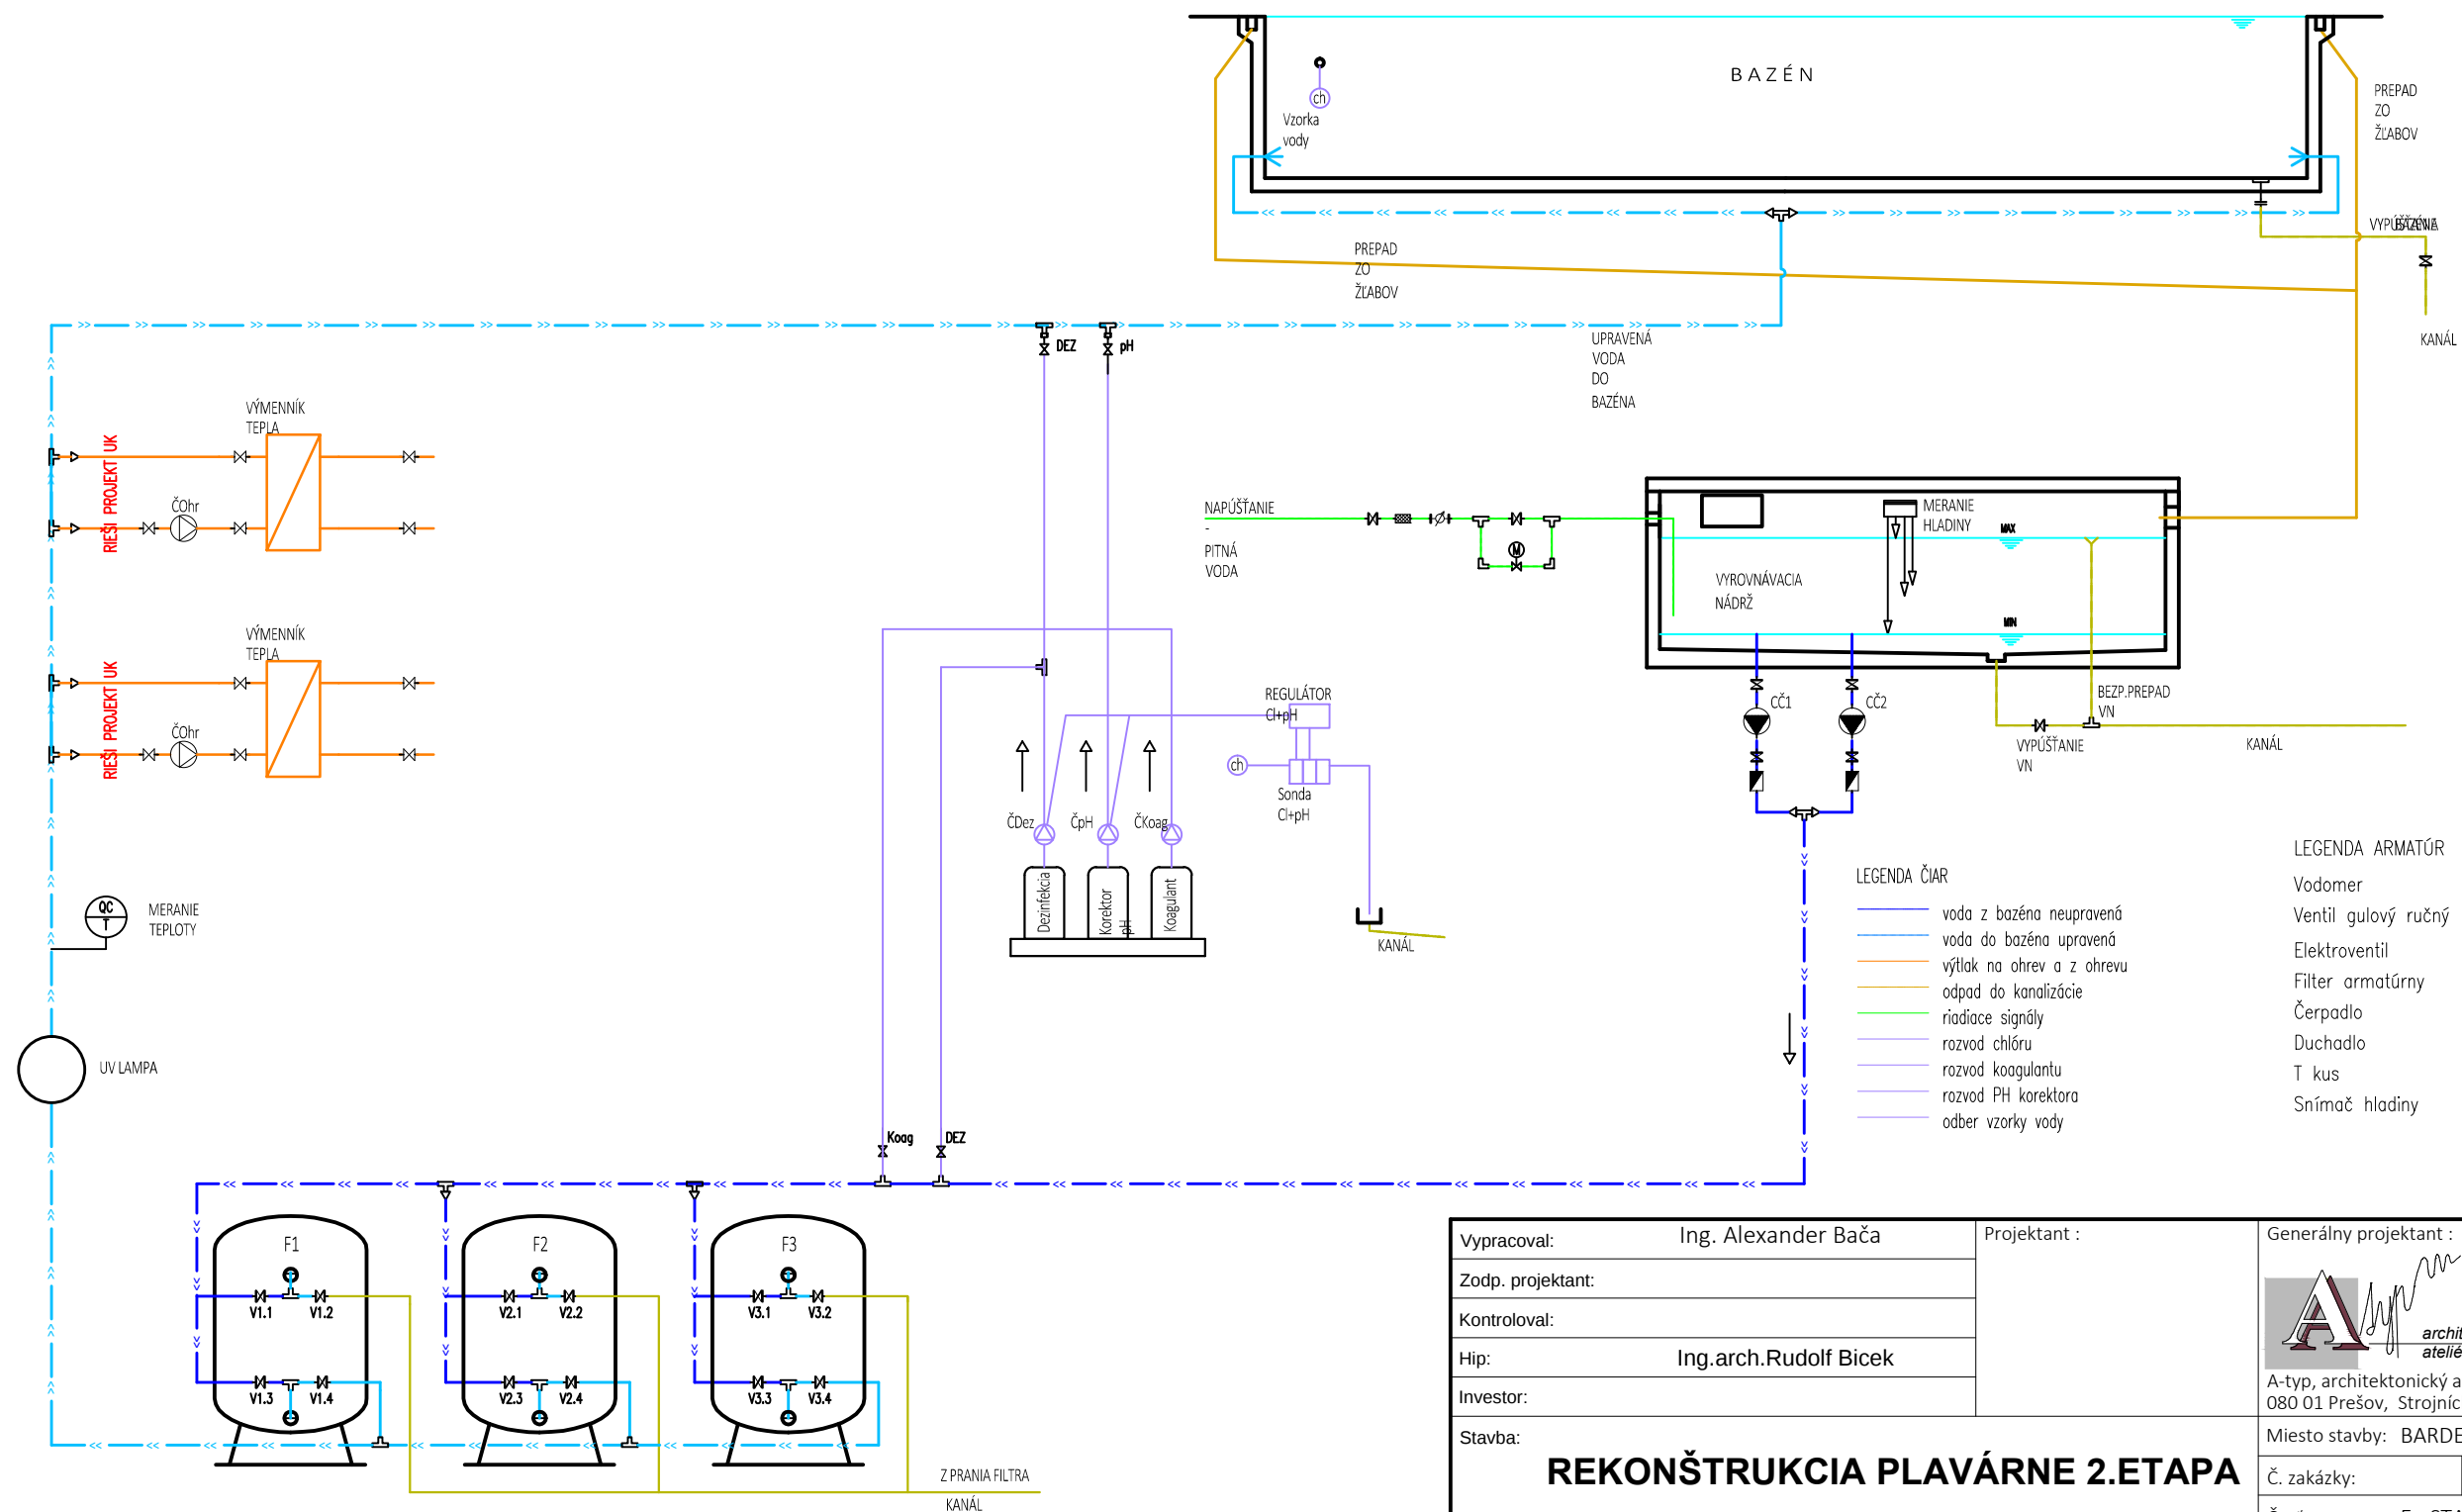

Vypracoval:	Ing. Alexander Bača	Projektant :	Generálny projektant :	Sada č.:
Zodp. projektant:			 architektonický ateliér s.r.o.	
Kontroloval:			A-typ, architektonický ateliér s.r.o.	
Hip:	Ing.arch.Rudolf Bicek		080 01 Prešov, Strojnícka 1	
Investor:				
Stavba:	REKONŠTRUKCIA PLAVÁRNE 2.ETAPA		Miesto stavby: BARDEJOV	
Objekt:	SO 01 - PLAVÁREŇ		Č. zakázky:	Formát: A3
Obsah:	SCHÉMA ÚPRAVY VODY - BAZÉN		Časť:	E - STAVEBNÁ ČASŤ
			Dieľ:	TCH BAZÉNA A WELLNESS
			Účel:	DRS
			Mierka:	Č. výkr.:
			bez	01