


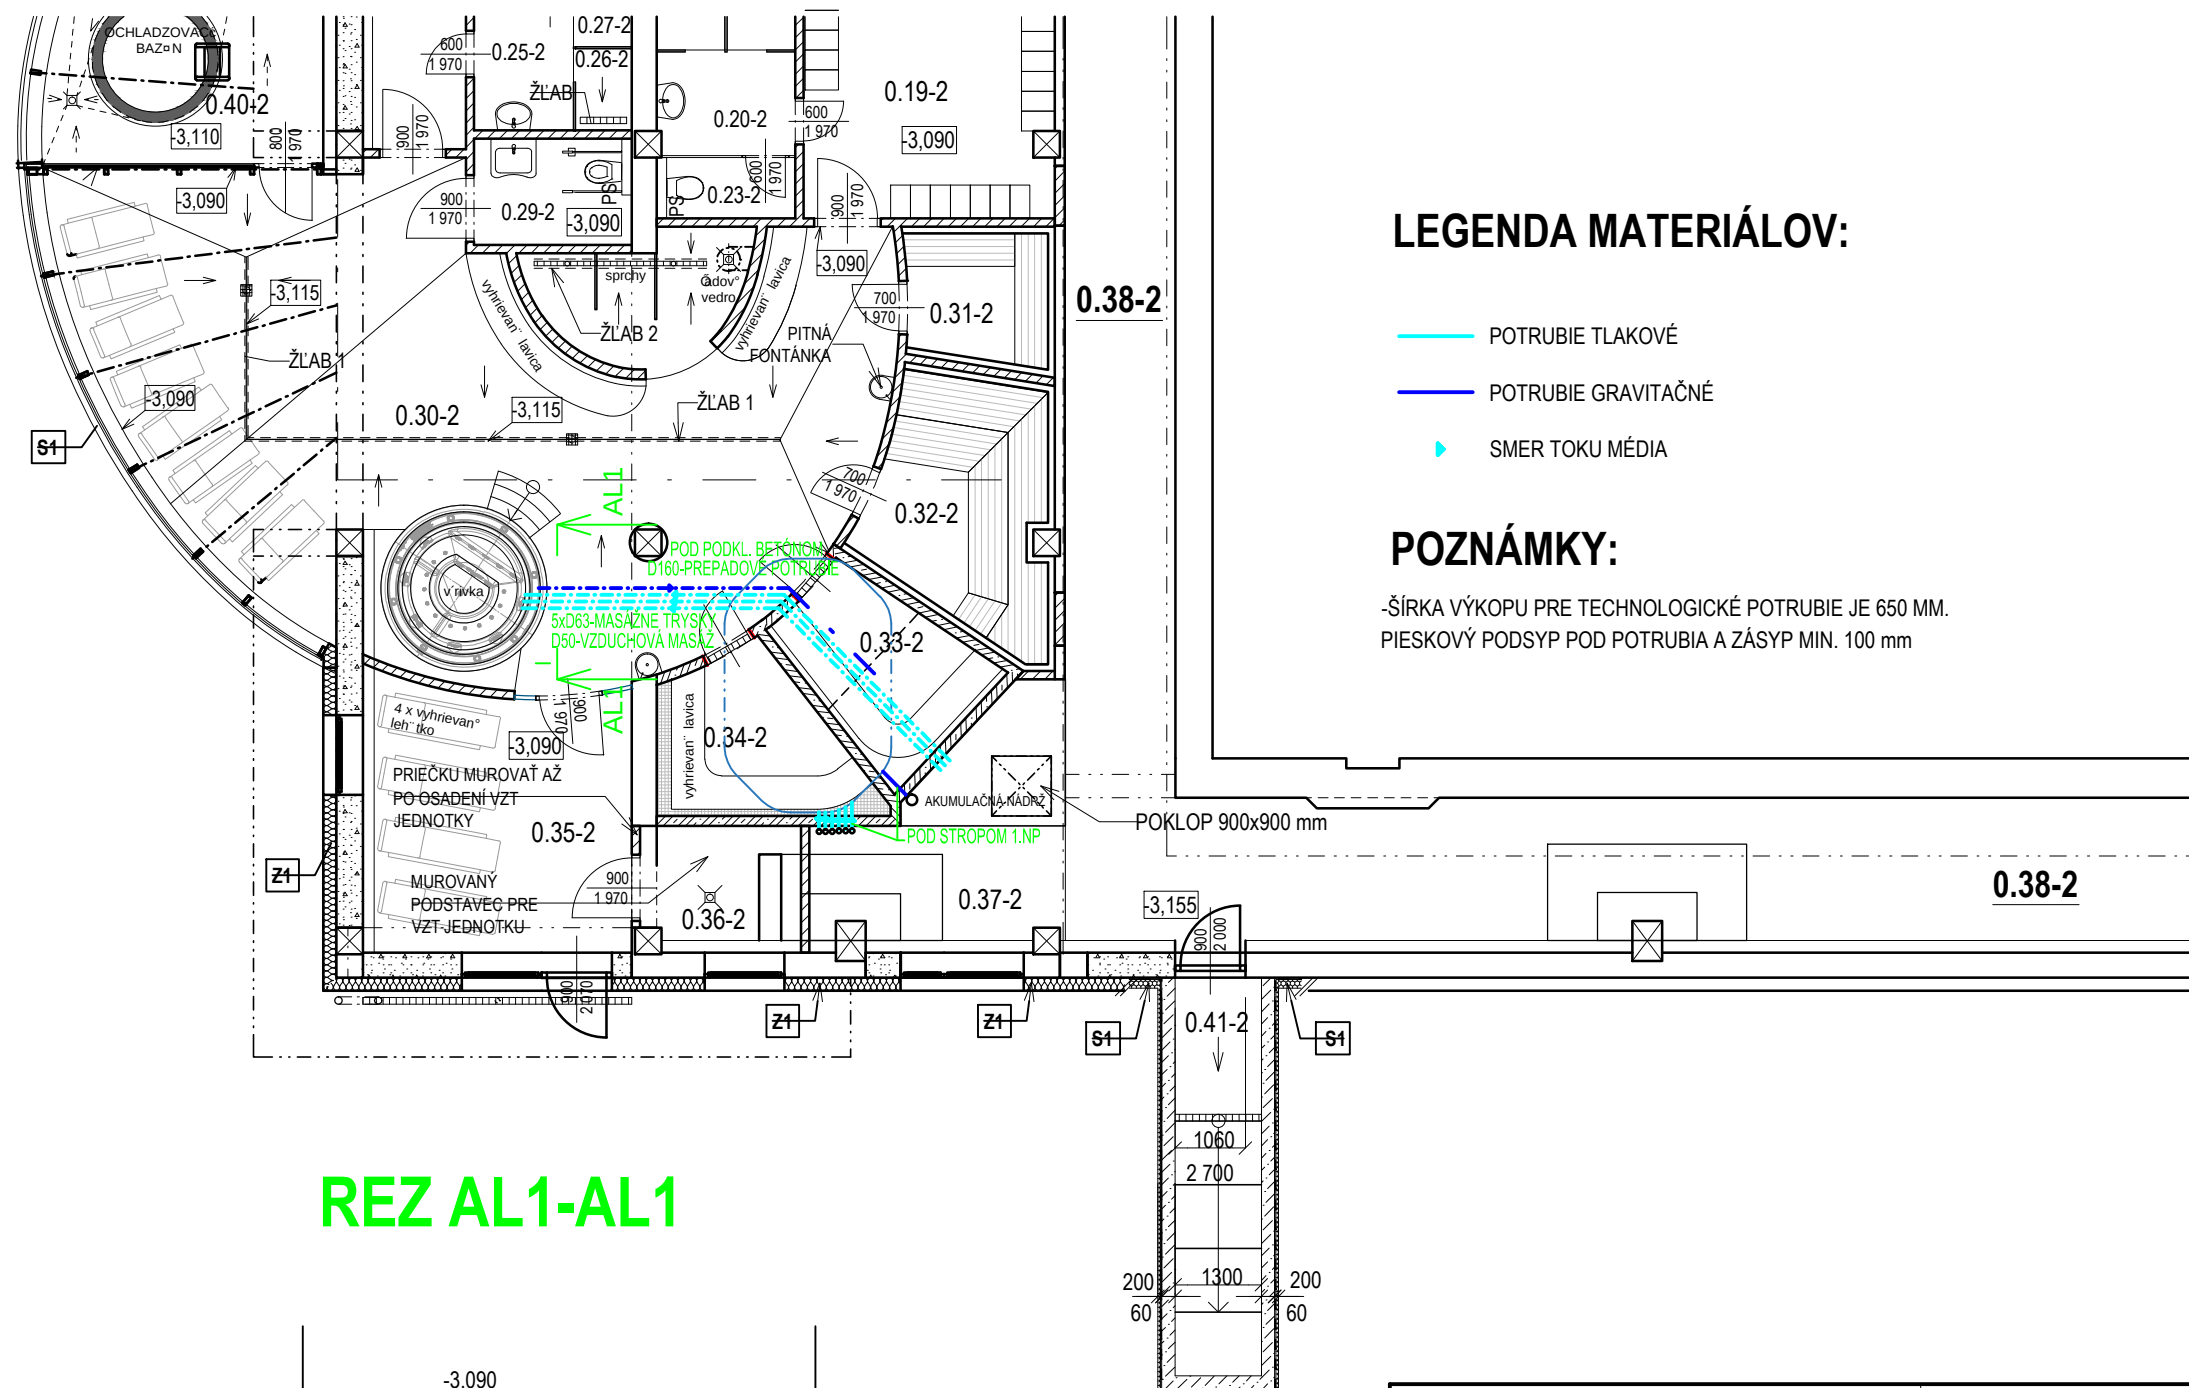


LEGENDA MATERIÁLOV:

- POTRUBIE TLAKOVÉ
- POTRUBIE GRAVITAČNÉ
- SMER TOKU MÉDIA

POZNÁMKY:

-ŠÍRKA VÝKOPU PRE TECHNOLOGICKÉ POTRUBIE JE 650 MM.
PIESKOVÝ PODSYP POD POTRUBIA A ZÁSYP MIN. 100 mm

REZ AL1-AL1

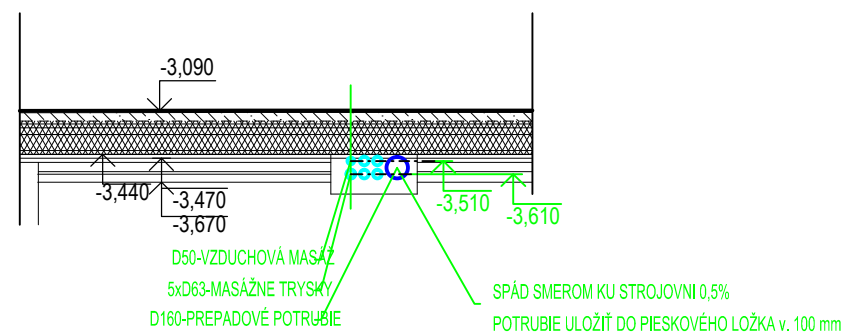

Vypracoval:	Ing. Alexander Bača	Projektant :	Generálny projektant :	Sada č.:
Zodp. projektant:				
Kontroloval:				
Hip:	Ing.arch.Rudolf Bicek			
Investor:				
Stavba:	REKONŠTRUKCIA PLAVÁRNE 2.ETAPA		Miesto stavby: BARDEJOV	
Objekt:	SO 01 - PLAVÁREŇ		Č. zakázky:	Formát: A3
Obsah:	Trasovanie tch potrubí víriviek		Časť:	E - STAVEBNÁ ČASŤ
			Diel:	TCH BAZÉNA A WELLNESS
			Účel:	DRS
			Mierka:	Č. výkr.: 03
				1:100