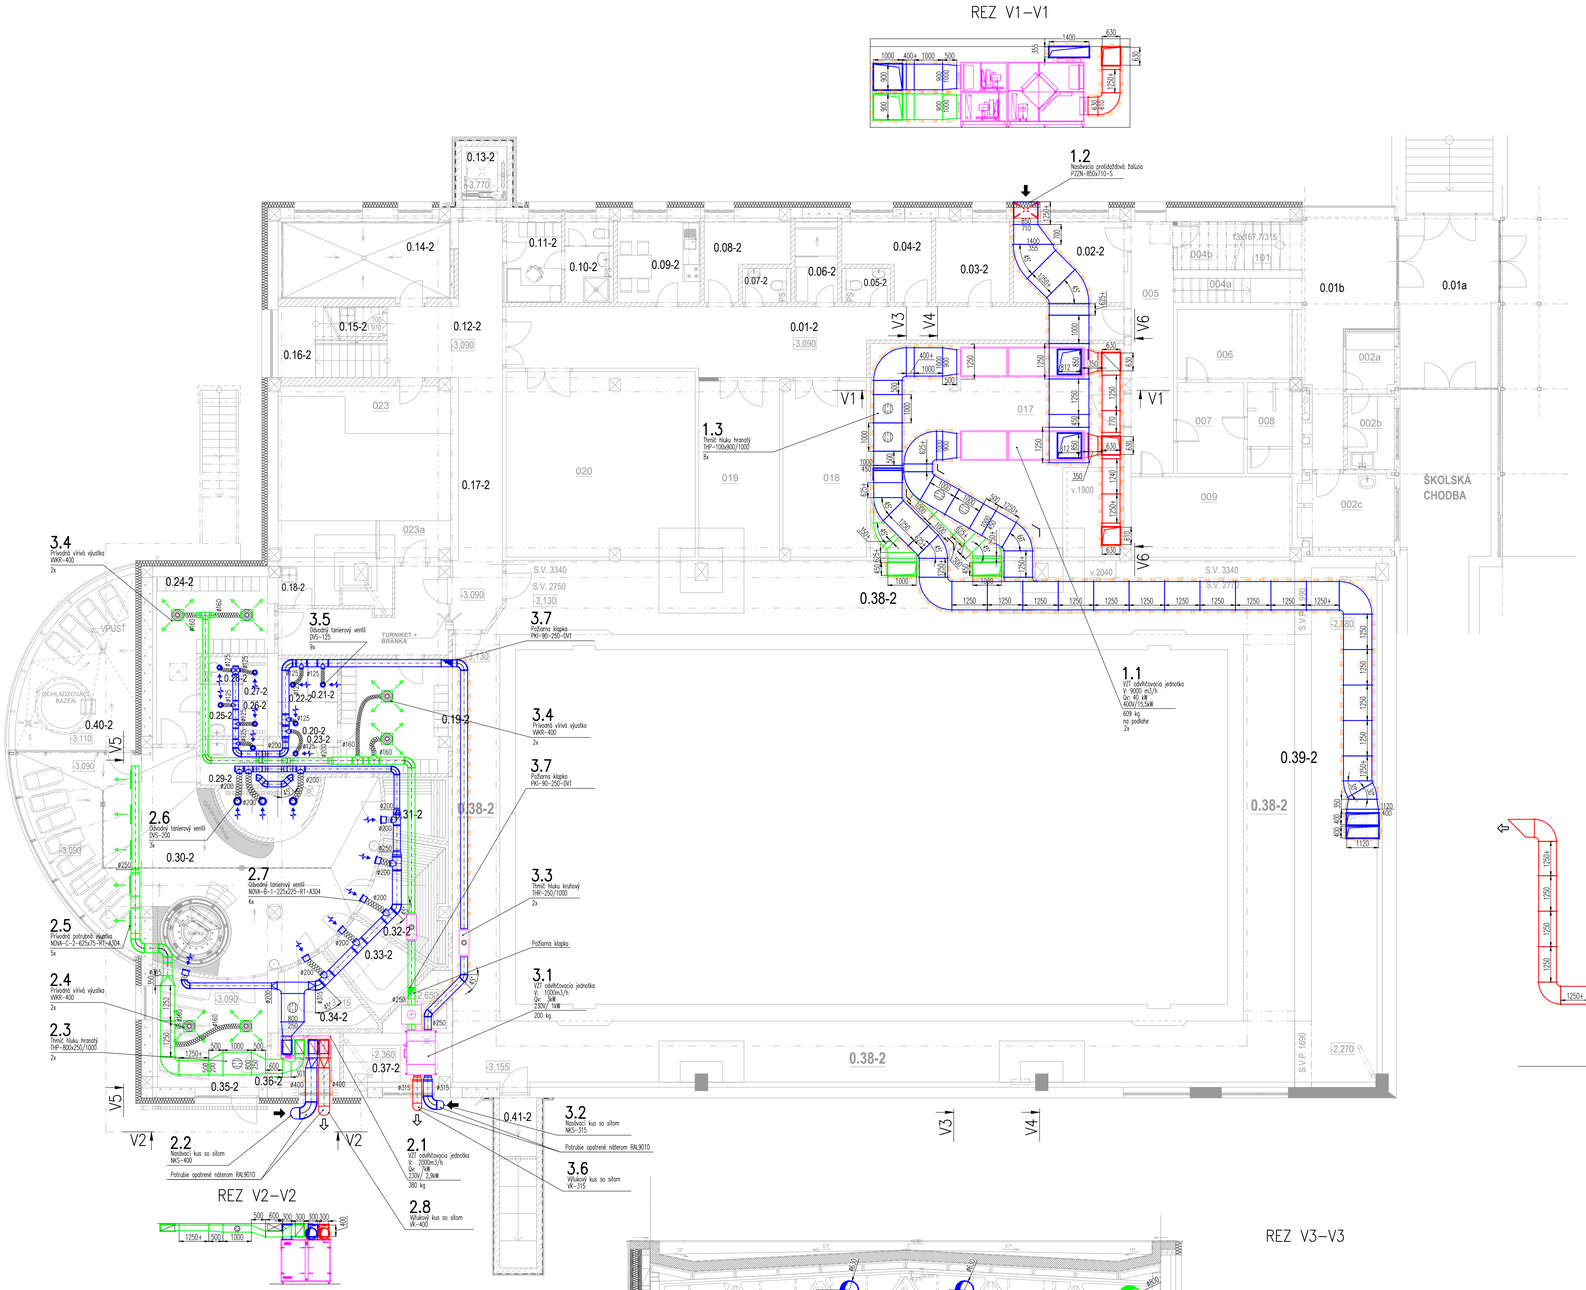

LEGENDA MIESTNOSTÍ 1.PP - 2.ETAPA

Č.M.	NÁZOV	PLOCHA (m2)	PODLAHA	STENA	STROP	POZNÁMKY
0.01-2	CHODBA	40,3	GRESSOVÁ DLAŽBA			R9
0.02-2	PRIESTOR NA PRENÁJOM :PEDIKÚRA,MANIKÚRA	11,15	GRESSOVÁ DLAŽBA			R9
0.03-2	KANCELÁRIA	7,37	GRESSOVÁ DLAŽBA			R9
0.04-2	KANCELÁRIA	6,46	GRESSOVÁ DLAŽBA			R9
0.05-2	WC PERSONÁL ŽENY	2,04	GRESSOVÁ DLAŽBA			R10
0.06-2	SPRCHY	4,23	GRESSOVÁ DLAŽBA			PR.B
0.07-2	WC PERSONÁL MUŽI	2,04	GRESSOVÁ DLAŽBA			R10
0.08-2	KANCELÁRIA	6,15	GRESSOVÁ DLAŽBA			R9
0.09-2	DENNÁ MIESTNOSŤ	8,18	GRESSOVÁ DLAŽBA			R9
0.10-2	WC,SPRCHA UPRATOVAČKY	4,77	GRESSOVÁ DLAŽBA			PR.B
0.11-2	ŠATŇA UPRATOVAČKY	5,47	GRESSOVÁ DLAŽBA			PR.A
0.12-2	CHODBA	15,11	GRESSOVÁ DLAŽBA			PR.A
0.13-2	VÝŤAH	3,20	ŠACHTA - BETÓNOVÁ PODLAHA, KABÍNA - VYNILOVÁ PODLAHA			KABÍNA - R9 + PR.A
0.14-2	PRÁČOVŇA	15,55	GRESSOVÁ DLAŽBA			R11
0.15-2	EKONOMAT,SKLAD	5,79	GRESSOVÁ DLAŽBA			R10
0.16-2	SCHODISKO	9,35	GRESSOVÁ DLAŽBA			PR.A+R10, μ > 0,6
0.17-2	CHODBA	26,11	GRESSOVÁ DLAŽBA			PR.B
0.18-2	EKONOMAT	2,98	GRESSOVÁ DLAŽBA			R10
0.19-2	ŠATŇA ŽENY	15,23	GRESSOVÁ DLAŽBA			PR.A
0.20-2	PREDSIEŇ WC,SPRCHA ŽENY	3,23	GRESSOVÁ DLAŽBA			PR.B
0.21-2	SPRCHA ŽENY	1,55	GRESSOVÁ DLAŽBA			PR.B
0.22-2	SPRCHA ŽENY	1,55	GRESSOVÁ DLAŽBA			PR.B
0.23-2	WC ŽENY	1,91	GRESSOVÁ DLAŽBA			PR.B
0.24-2	ŠATŇA MUŽI	15,04	GRESSOVÁ DLAŽBA			PR.A
0.25-2	PREDSIEŇ WC,SPRCHA MUŽI	2,71	GRESSOVÁ DLAŽBA			PR.B
0.26-2	SPRCHA MUŽI	1,05	GRESSOVÁ DLAŽBA			PR.B
0.27-2	WC MUŽI	1,30	GRESSOVÁ DLAŽBA			PR.B
0.28-2	WC MUŽI	1,42	GRESSOVÁ DLAŽBA			PR.B
0.29-2	WC IMOBILNÝ	3,80	GRESSOVÁ DLAŽBA			PR.B
0.30-2	HALA WELLNESS	75,00	GRESSOVÁ DLAŽBA			PR.B
0.31-2	INFRASAUNA	4,70	GRESSOVÁ DLAŽBA			PR.B
0.32-2	FÍNSKA SAUNA	10,20	GRESSOVÁ DLAŽBA			PR.B
0.33-2	AROMA SAUNA	6,36	GRESSOVÁ DLAŽBA			PR.B
0.34-2	PARNÁ SAUNA	7,14	GRESSOVÁ DLAŽBA			PR.B
0.35-2	TEPIDÁRIUM	15,34	GRESSOVÁ DLAŽBA			PR.B
0.36-2	STROJOVŇA	3,40	GRESSOVÁ DLAŽBA			R11
0.37-2	AKUMULAČNÁ NÁDRŽ,STROJOVŇA	8,08	BETÓNOVÁ PODLAHA			R11
0.38-2	TECHNOLOGICKÁ CHODBA	188,00	BETÓNOVÁ PODLAHA			R11
0.39-2	TECHNOLOGICKÁ CHODBA	47,68	BETÓNOVÁ PODLAHA			R11
0.40-2	VONKAJŠIA TERASA	21,60	DREVENÁ TERASOVKA (THERMOWOOD JASEŇ)			18°
0.41-2	VONKAJŠIE SCHODISKO	8,2	MRAZUVZDORNÁ GRESOVÁ DLAŽBA			MR.,R11

LEGENDA MIESTNOSTÍ 1.PP - 1.ETAPA- RIEŠI f.A-TYP

Č.M.	NÁZOV	PLOCHA (m2)
0.01a	VSTUPNÉ ZÁDVERIE	21,31
0.01b	VSTUPNÁ HALA	23,83
0.02a	SMOOTHIE BAR	3,52
0.02b	ZÁZEMIE SMOOTHIE BAR	4,25

LEGENDA MIESTNOSTÍ 1.PP - 1.ETAPA- RIEŠI f.ERGA

0.02c	SKLAD POKLADŇA	7,20
0.04a	SCHODISKO	2,30
0.04b	SKLAD	5,91
0.05	CHODBA	13,31
0.06	MASÉR	9,92
0.07	PREDSIEŇ MASÉR	7,52
0.08	WC + SPRCHA - MASÉR	5,04
0.09	SOLNÁ JASKYŇA	16,01
0.17	TECHNOLOGICKÁ MIESTNOSŤ VZT	67,73
0.18	ELEKTROROZVODŇA	18,14
0.19	STROJOVŇA	17,65
0.20	TECHNOLOGICKÁ MIESTNOSŤ UK	43,45
0.23	SKLAD	6,33
0.23a	SKLAD	3,24

Zmena	Názov a stručný popis zmeny	Dátum	Podpis
0	Prvé vydanie	02.2017	

Vypracoval:	Ing. Ondrej Sokol	Projektant :	Generálny projektant : A-typ, architektonický ateliér s.r.o. 080 01 Prešov, Slnečnická 1
Zodp. projektant:	Ing. Ondrej Sokol		
Kontroloval:	Ing. Ondrej Sokol		
Hip:	Ing.arch.Rudolf Bicek		
Investor:			
Stavba:	**REKONŠTRUKCIA PLAVÁRNE 2.ETAPA**		Miesto stavby: BARDEJOV
			Č. zakázky: / Formát: 8xA4
			Časť: E - STAVEBNÁ ČASŤ
Objekt:	**SO 01 - PLAVÁREŇ**		Diel: VZT
			Účel: **DRS**
Obsah:	**Pôdorys 1.PP**		Mierka: **1:100** / Č. výkr.: **VZT1**

Sada č: