


PÔDORYS 1.PP - JESTVUJÚCI STAV
M 1:100

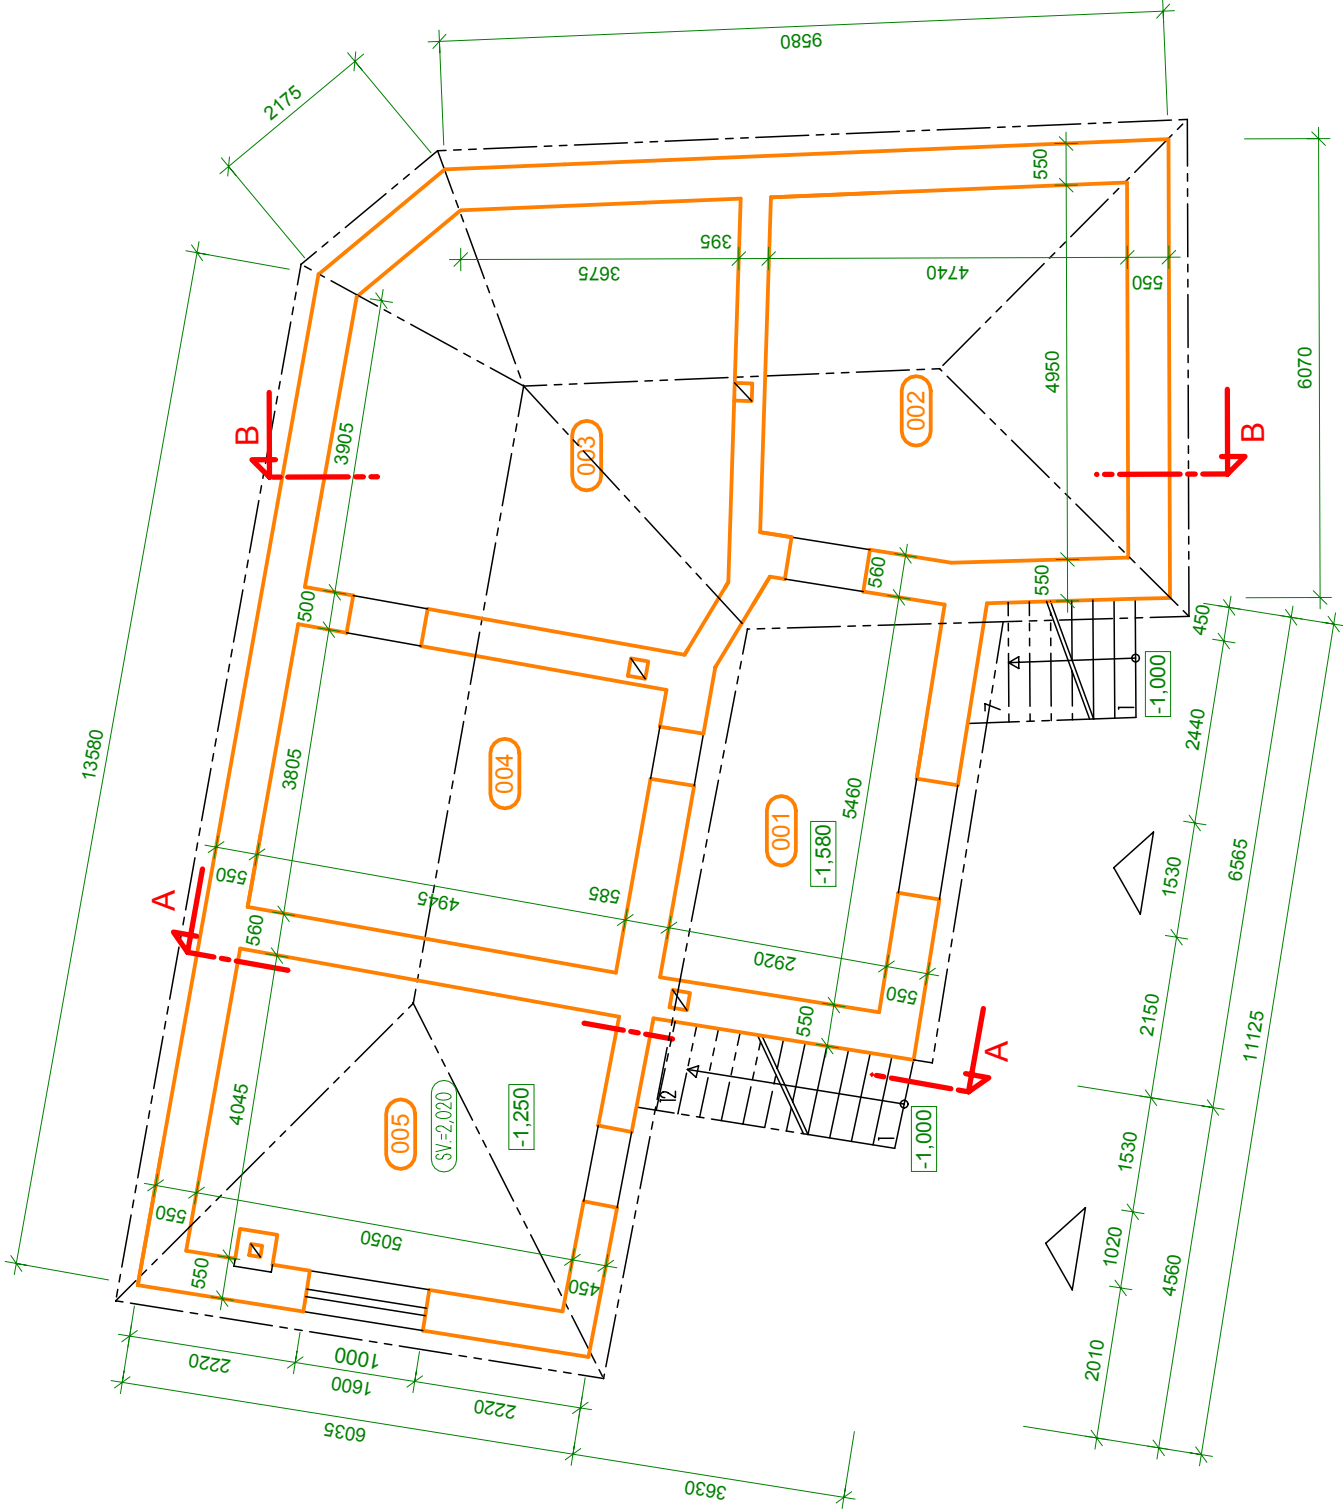


LEGENDA MIESTNOSTÍ

Ozn.	Názov miestnosti	Plocha		Podlaha Soklík	Steny Sokel	Stropy
		m ²				
001	PIVNICA	15,25		UDUPANÁ ZEMINA	VC OMIETKA	VC OMIETKA
002	PIVNICA	23,35				
003	PIVNICA	28,20				
004	PIVNICA	19,20				
005	PIVNICA	20,50				
CELKOVÁ PLOCHA				106,50 M2		

LEGENDA:

 - JESTVUJÚCE MURIVO Z KAMENIA

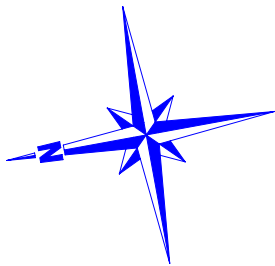

±0,000 = 100,95 (m.m) JESTVUJÚCA ÚROVEŇ PODLAHY

VYPRACOVAL :
ING. VERONIKA SZÉKELYOVÁ
ZODPOVEDNÝ PROJEKTANT ING. JÁN STAŠ
0126+A1

AUTOR NÁVRHU	ING. JÁN STAŠ
PROJEKTANT STAVBY	ING. JÁN STAŠ
MIESTO STAVBY	VINIČKY
INVESTOR	OBEC VINIČKY
NÁZOV STAVBY	REKONŠTRUKCIA NEVYUŽITÝCH OBJEKTOV PRE KOMUNITNÚ A SPOLEČNOU ČINNOSŤ

APRO, s.r.o. Třebíšov M. R. Štefánika 68/11 075 01 Třebíšov tel.: 056 672 47 51 e-mail: aproa@aproa.sk	
ČÍSLO KÓPIE	1
STUPEŇ :	PROJEKT PRE STAV. POVOLENIE
FORMÁT	2 x A4

FORMÁT	2 x A4
DÁTUM	09/2016
MIERKA	1:100
ČÍSLO ZÁKAZY	01/2016
KLASIFIKÁCIA STAVBY	1 2 7 4
ČÍSLO VÝKRESU	102