


PÔDORYS ZÁKLADOV
M 1:100

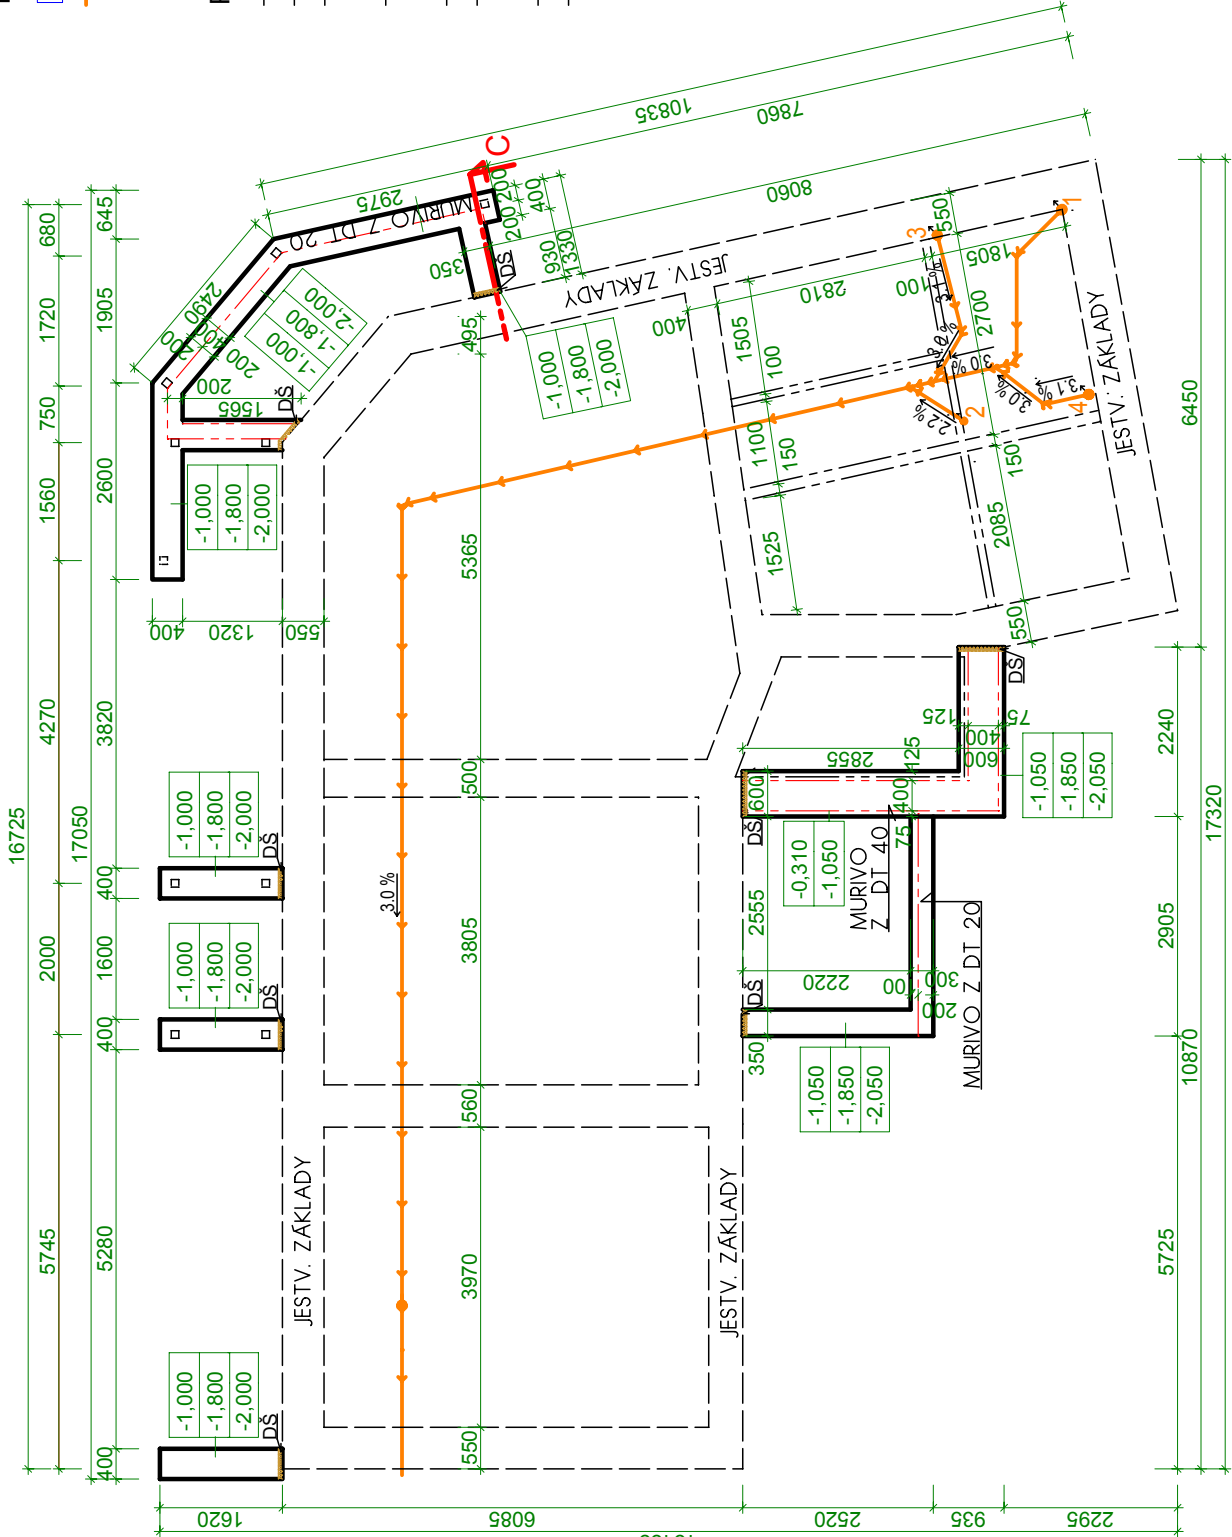


POZNÁMKY:

- POZN.1** – POD NAVRHOVANÉ PRIČKY ZOSILNIŤ BETÓN KARI SIETOU: 8/150x150 mm
– POTRUBIE Z PVC PRE VNÚTORNÚ KANALIZÁCIU
– OZNACENIE STÚPACÍCH POTRUBÍ PRE NAVRHOVANÚ SPLAŠKOVÚ KANALIZÁCIU
– DILATAČNÁ ŠKÁRA VYPLINENÁ S XPS STYRODUR HR. 20 mm

POPIS :

- VŠETKY ZÁKLADOVÉ PÁSY MAJÚ SPODNÚ HRANU V NEZAMRZNEJ HĺBKKE
- VÝKOPY PRE NAVRHOVANÉ ZÁKLADY V TESNEJ BLÍZKOSTI JESTV. ZÁKLADU REALIZOVAŤ RUČNE
- POD VŠETKY ZÁKLADOVÉ PÁSY JE POTREBNÉ PREVIESŤ ZHUTNENÉ ŠTRKOVÉ VANKUŠE HR. 200 mm, PRETO JE POTREBNÉ VÝKOPY POD ZÁKLADOVÉ PÁSY VYHLBIŤ HLBŠIE AKO SÚ KOTY VYZNAČENÉ VO VÝKRESE ZÁKLADOV
- V MIESTACH STYKU NOVÝCH ZÁKLADOV A PRILÁHLÉHO OBJEKTU JE POTREBNÉ ZÁKLADOVÉ PÁSY ODDILATOVAŤ OD EXISTUJÚCEHO OBJEKTU – VLOŽIŤ POLYSTYRÉN HR. 10 MM.
- ZÁKLADOVÉ PÁSY MUSIA MAŤ ZÁKLADOVÚ SPÁRU V RASTLOM TERÉNE (NIE V NÁSYPE)
- PRED BETONÁŽOU ZÁKLADOV OSADIŤ V MIESTACH PRESTUPOV JEDNOTLIVÝCH VEDENÍ ZTI CHRANIČKY PODĽA PRÍSLUŠNÝCH VÝKRESOV ZTI
- ZÁKLADOVÉ PÁSY PREVIESŤ Z BETÓNU PROSTÉHO B 15 – C 12/15
- ZÁKLADY PO VÝŠKE REALIZOVAŤ V JEDNOM PRACOVNOM ZÁBERE

±0,000 = 100,95 (m.n.m) JESTVUJÚCA ÚROVEŇ PODLAHY

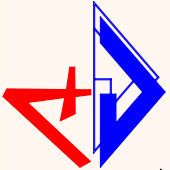VYPRACOVAL :		PROJEKTANT:	
ING. VERONIKA SZÉKELYOVÁ		 APRO, s.r.o. Trebišov M. R. Štefánika 68/11 075 01 TREBIŠOV Tel.: 056/672 47 51 www.aprotrv.sk e-mail: aprosro@stanline.sk	
ZODPOVEDNÝ PROJEKTANT ING. JÁN STAŠ		AUTÓR NÁVRHU ING. JÁN STAŠ	ČÍSLO KÓPIE 1
		PROJEKTANT STAVBY ING. JÁN STAŠ	STUPEŇ : FORMÁT 2 x A4
		MIESTO STAVBY VINIČKY	DÁTUM 09/2016
		INVESTOR OBEC VINIČKY	MIERKA 1: 100
		NÁZOV STAVBY REKONŠTRUKCIA NEVYUŽITÝCH OBJEKTOV PRE KOMUNITNÚ A SPOLKOVÚ ČINNOSŤ	ČÍSLO ZÁKAZY 01/2016
		OBJEKT SO 01-REKONŠTRUKCIA BÝVALÉHO RODINNÉHO DOMU NA KOMUNITNÉ CENTRUM	KLASIFIKÁCIA STAVBY 1 2 7 4
		OBSAH PÔDORYS ZÁKLADOV	ČÍSLO VÝKRESU 106
		ČASŤ STAVEBNÁ	
0 126 ♦ A 1			