


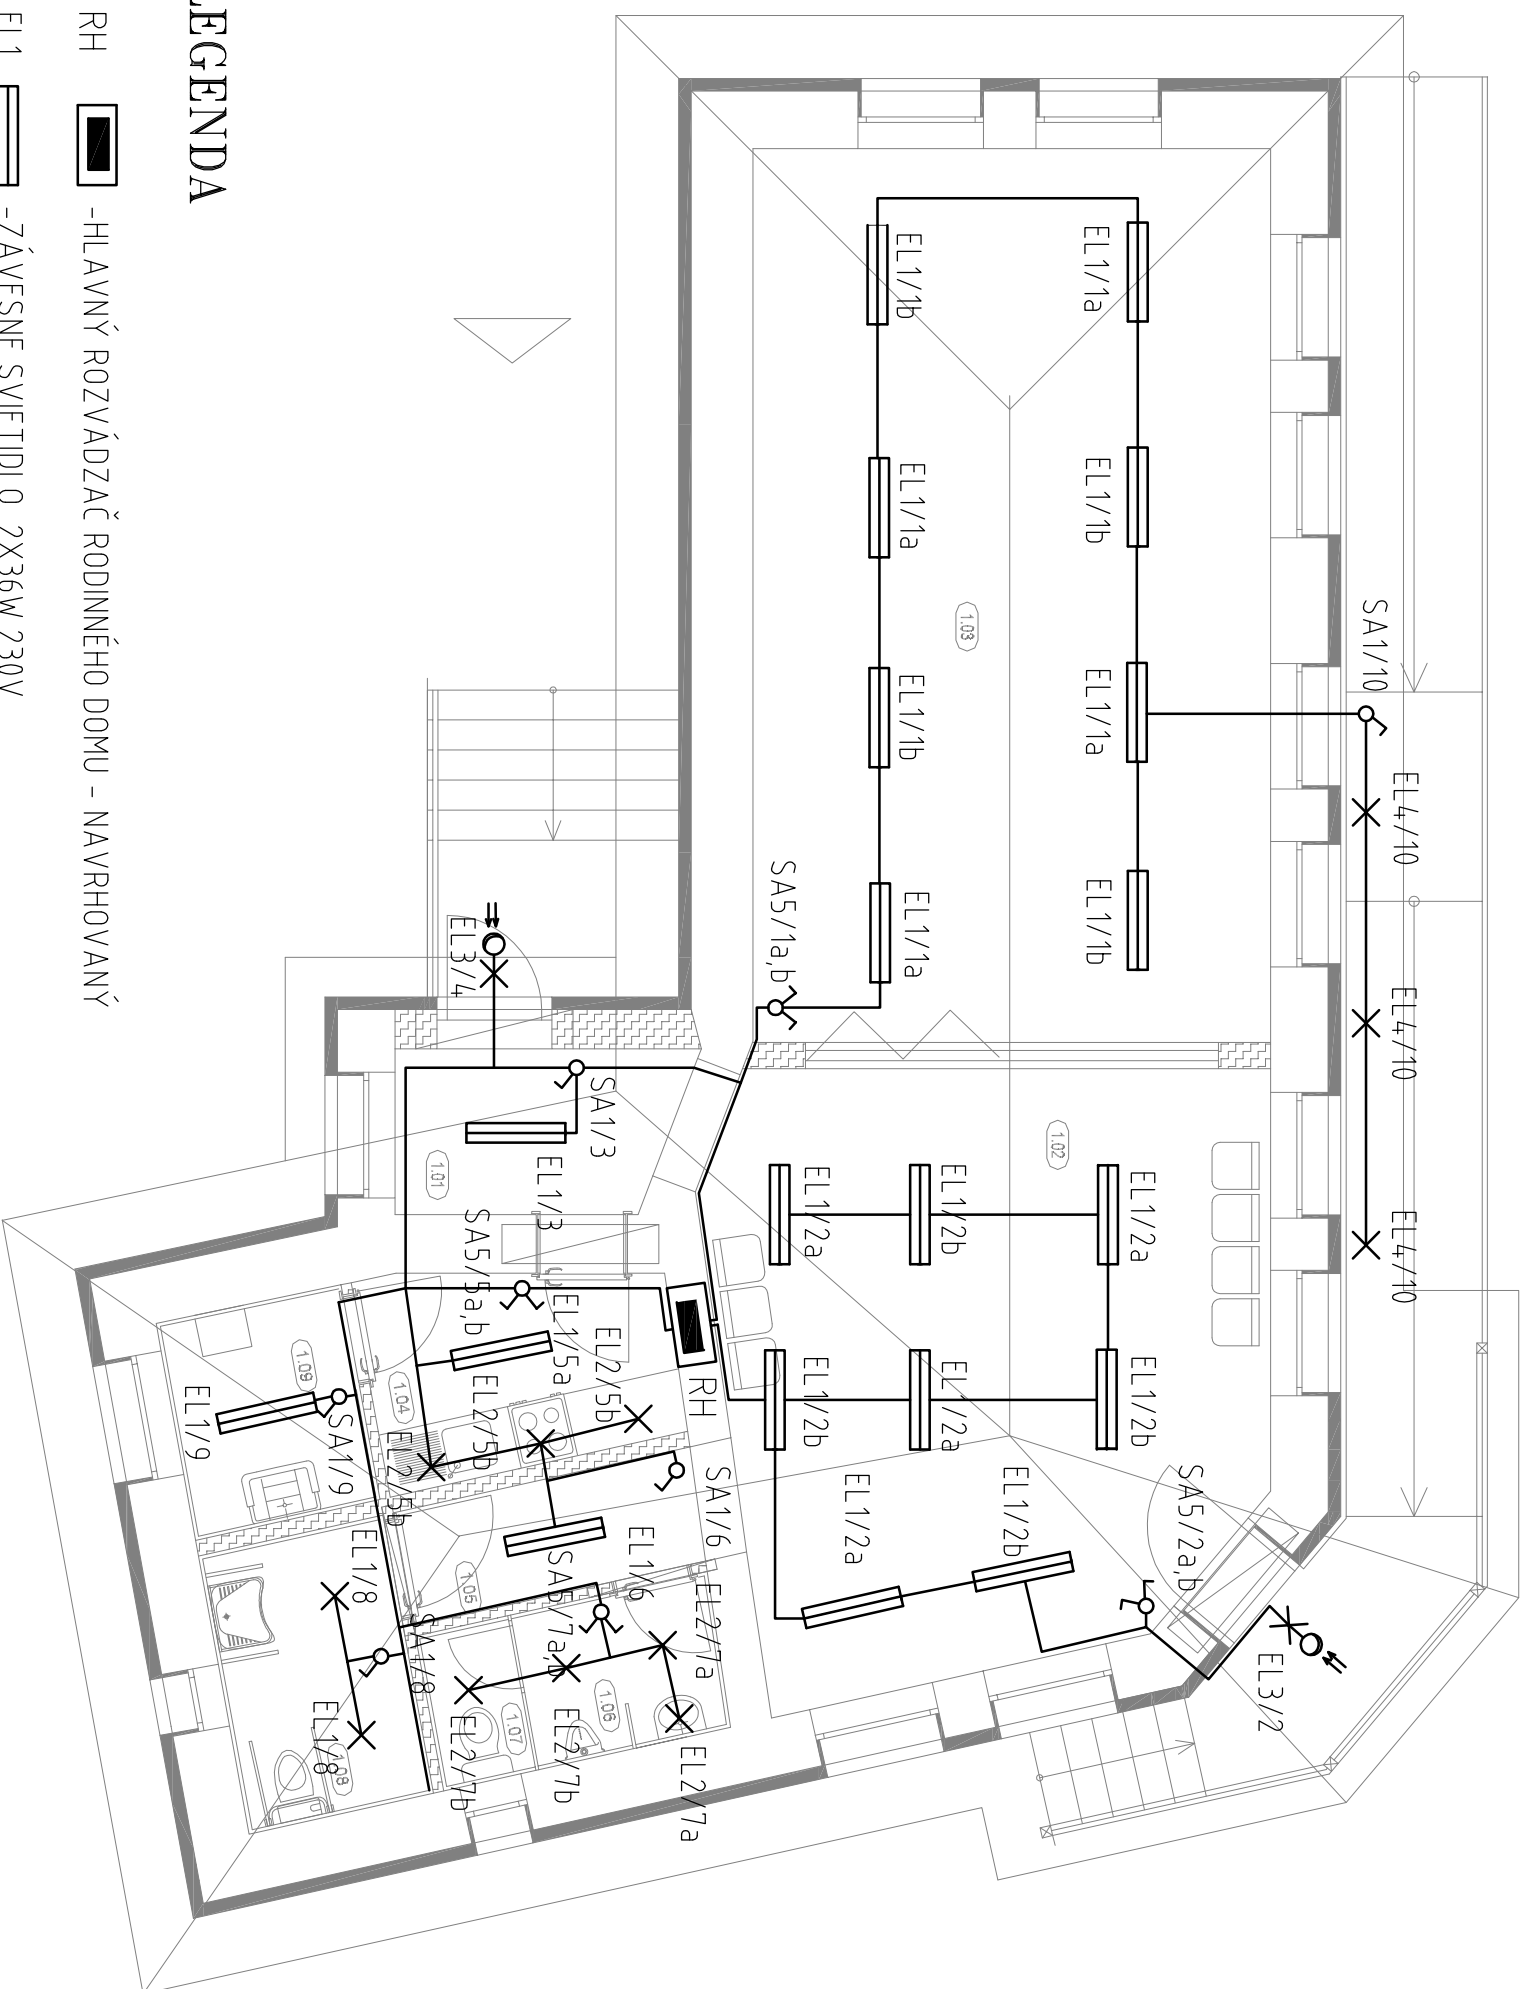

LEGENDA MIESTNOSTÍ:

Ozn.	Názov miestnosti
1.01	VŠTUP
1.02	ŠKOLIACIA MIEŠTNOSŤ
1.03	PREZENTÁCNA MIEŠTNOSŤ
1.04	KUCHYNNA
1.05	CHODBA
1.06	PREDSEJEN MŮŽI
1.07	WC MUŽI
1.08	WC ŽENY + WC IMOBILNÝ
1.09	TECHNICKÁ MIEŠTNOSŤ

LEGENDA

RH  -HLAVNÝ ROZVÁDZAČ RODINNÉHO DOMU - NAVRHOVANÝ

EL1  -ZÁVESNE SVIETIDLO, 2X36W, 230V

X -NÁSTENNE, STROPNÉ SVIETIDLO, 1X100W, 230V

~~EL3~~ - NÁSTENNE SVIETIDLO S POKRYBOVÝM SENZOROM, 1X100W, 230V, IP44

EL4 X -NÁSTENNE SVIETIDLO, 1X100W, 230V, IP44

SA1  -SPÍNAČ RADENIE 1, 10A, 230V

SAS -SPÍNAČ RADENIE 5, 10A, 230V

VYPRACOVAL:	ING. JOZEF ZEMLINSKÝ
ZODPOVEDNÝ PROJEKT:	ING. MIROSLAV HOLAN

AUTOR NÁHRHU	ING. ZEMLINSKÝ
PROJEKTANT	ING. MIROSLAV HOLAN STABY ING. JOZEF ZEMLINSKÝ
MESTO STABY	VINIČKY
INVESTOR	OBEC VINIČKY
NÁZOV STABY	REKONŠTRUKCIA BÝVALÉHO RODINNÉHO DOMU NA KOMUNITNÉ CENTRUM
OBJEKT	SO 01 - ELEKTROINŠTALÁCIA
OBSAH	SVEETEL'NÝ OBVOD
ČASŤ	ELEKTRO

PROJEKTANT:	
	
APPO s.r.o. Mikulášova 259A/ 075 01 TREBOSOV tel.: 026/472 47 51 www.apposr.sk e-mail: appos@apposr.sk	
PARELA ČÍSLO	
MERA	
ČÍSLO KÓPIE	
STRUP : PROJEKT PRE STAVENIE POUVLÉNÉ	
FORMÁT	D 2 x A4
DATUM	12/2015
I-101	
ČÍSLO ZAKAZKY	02/2016
KULISKAČIA STABY	
1 2 1 7 4	
ČÍSLO VYMERSU	501