


Ozn.	Názov miestnosti
1.01	VÝSTUP
1.02	ŠKOLIACA MIESTNOSŤ
1.03	PREZENTÁCNA MIESTNOSŤ
1.04	KUCHYŇA
1.05	CHODBA
1.06	PREDSIEŇ MUŽI
1.07	WC MUŽI
1.08	WC ŽENY + WC IMOBILNÝ
1.09	TECHNICKÁ MIESTNOSŤ

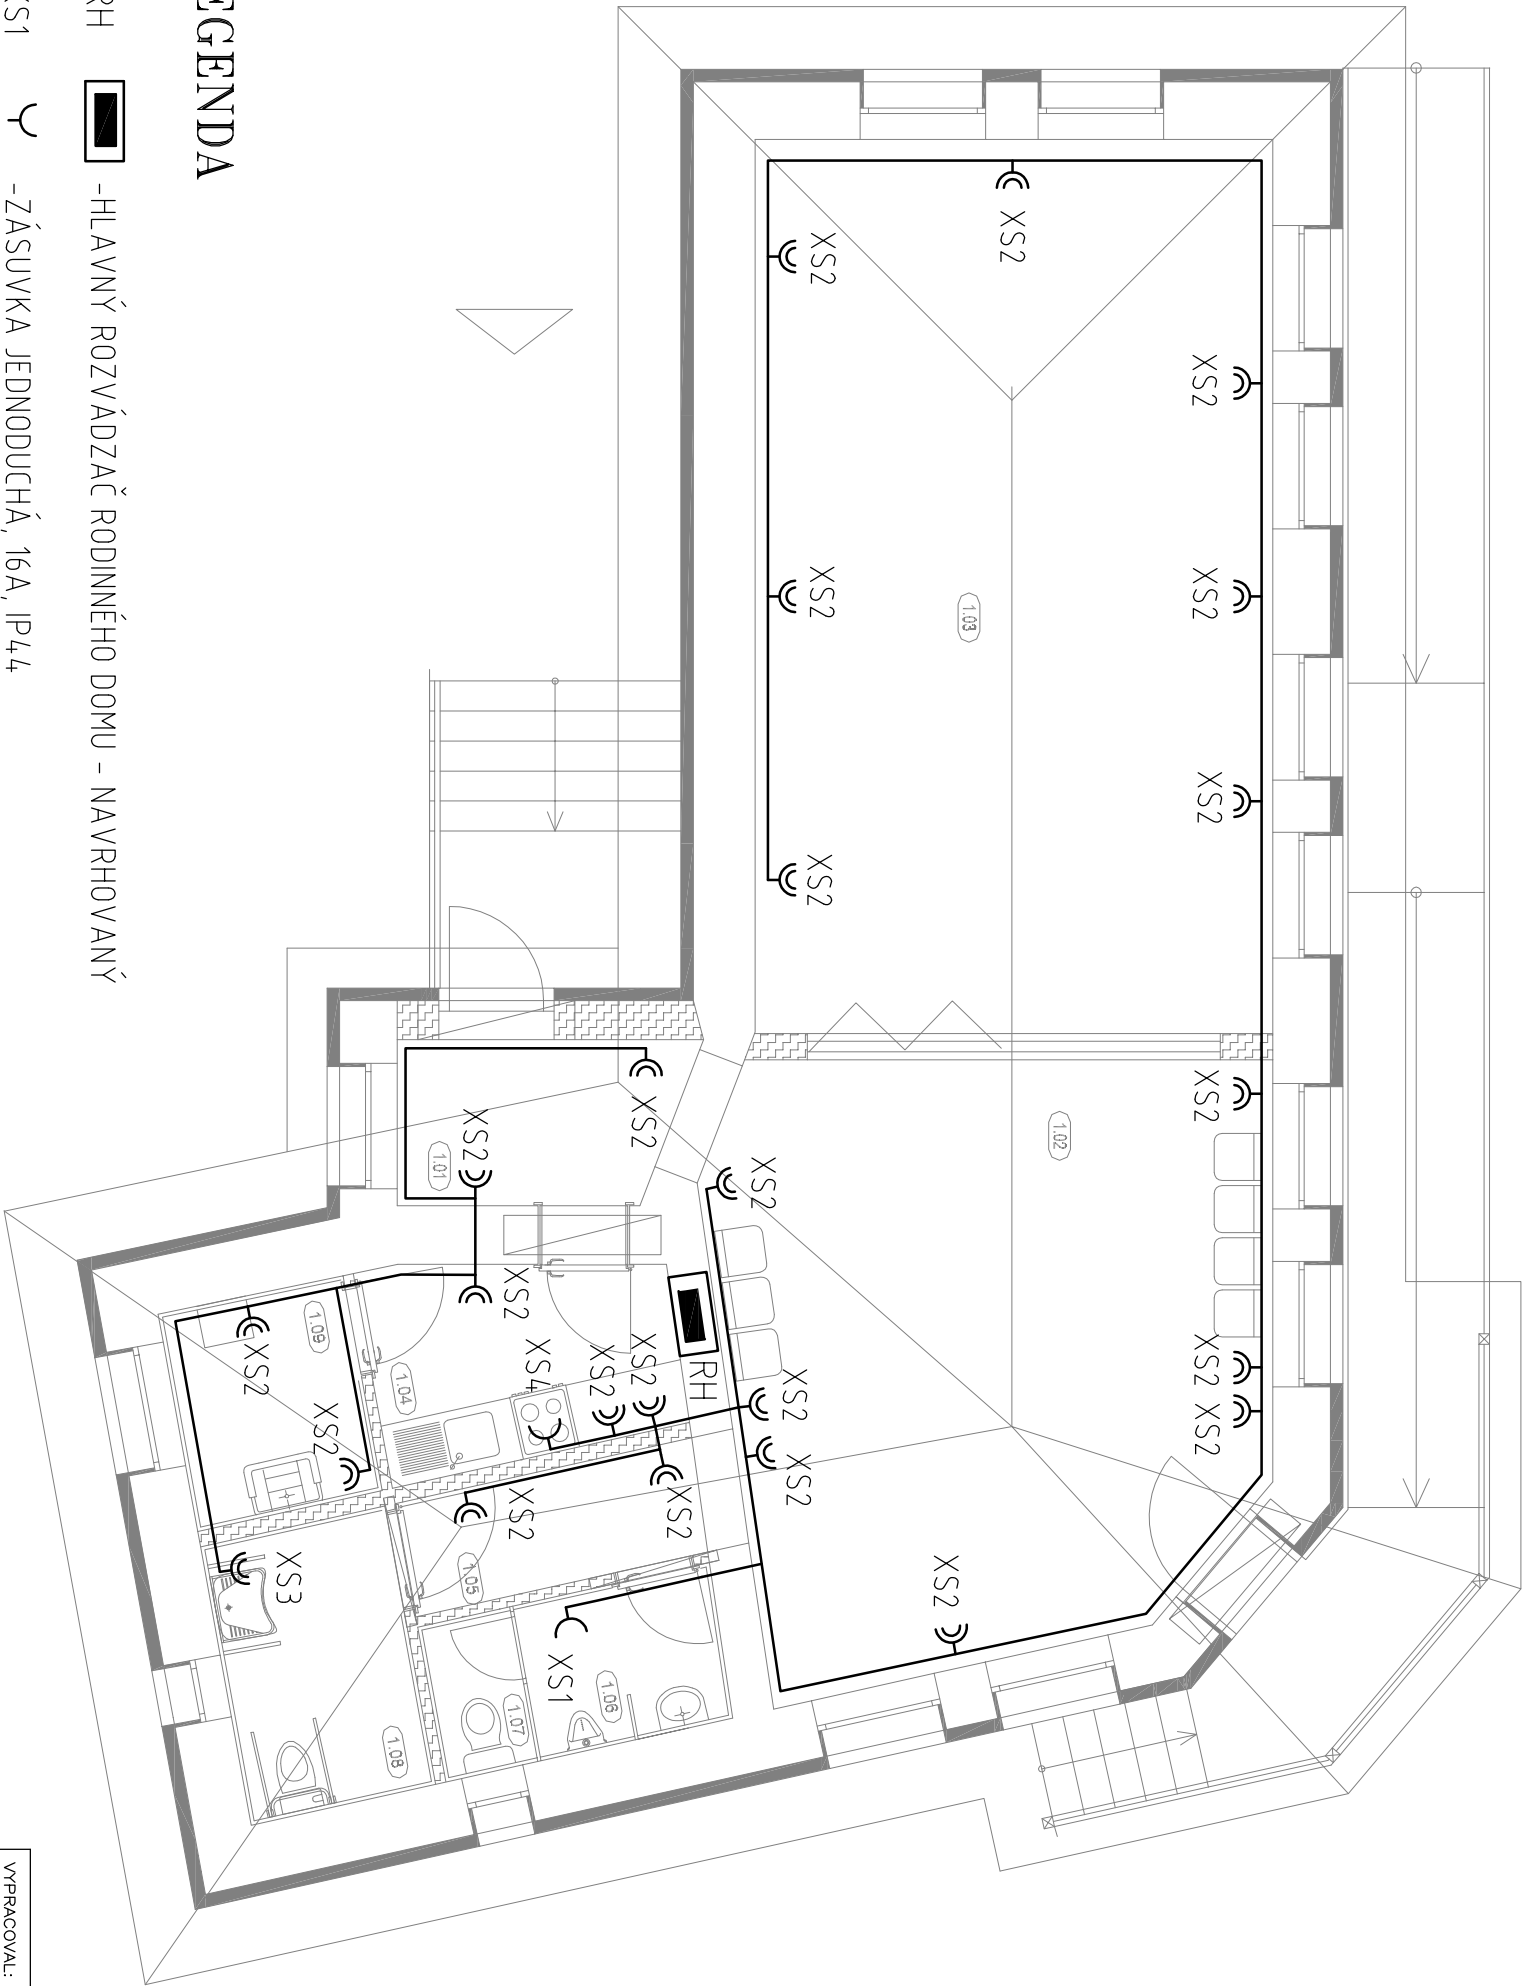

LEGENDA

- RH  -HLAVNÝ ROZVÁDZAČ RODINNÉHO DOMU - NAVRHOVANÝ
- XS1  -ZÁSUVKA JEDNODUCHÁ, 16A, IP44
- XS2  -ZÁSUVKA DVOJNÁSOBNÁ, 16A, IP20
- XS3  -ZÁSUVKA DVOJNÁSOBNÁ, 16A, IP44
- XS4  -ZÁSUVKA JEDNODUCHÁ, 16A, IP20

VYPRACOVAL:	
ING. JOZEF ZEMLINSKÝ	
ZODPOVEDNÝ PROJEKTANT	
ING. MIROSLAV HOLAN	

AUTOR NÁHRHU	ING. ZEMLINSKÝ	PROJEKTANT:		ČÍSLO KÓPIE	
PROJEKTANT	ING. MIROSLAV HOLAN			STUPEŇ :	PROJEKT PRE STAVBNÉ POUKLENIE
STAVBY	ING. JOZEF ZEMLINSKÝ	tel. 056 672 47 51 www.aporosa.sk e-mail: aporosa@online.sk		FORMAT	2 x A4
MIEŠTO STAVBY	VINICKÝ	PARCELA číSLO		DATUM	12/2015
INVESTOR	OBEC VINICKÝ			MEŘKA	1:100
NÁZOV STAVBY	REKONŠTRUKCIA BÝVALÉHO RODINNÉHO DOMU NA KOMPUNITNÉ CENTRUM			ČÍSLO ZAKÁZKY	02/2016
OBJEKT	SO 01 - ELEKTROINŠTALÁCIA				KUŠTRUKCIA STAVBY
OBJEKT	ZÁSUVKOVÝ OBVOD				1 2 7 4
ČÍSLO	502				ČÍSLO VÝKRESU
ČÍSLO	ELEKTRO				