


LEGENDA ZNAČIEK

ZNAČKA	POPIS
	KRABICA SO SKUŠOBNOU SVORKOU
	ZACHYTÁVACIA TYČ
	ZACHYTÁVACÍ VODIČ

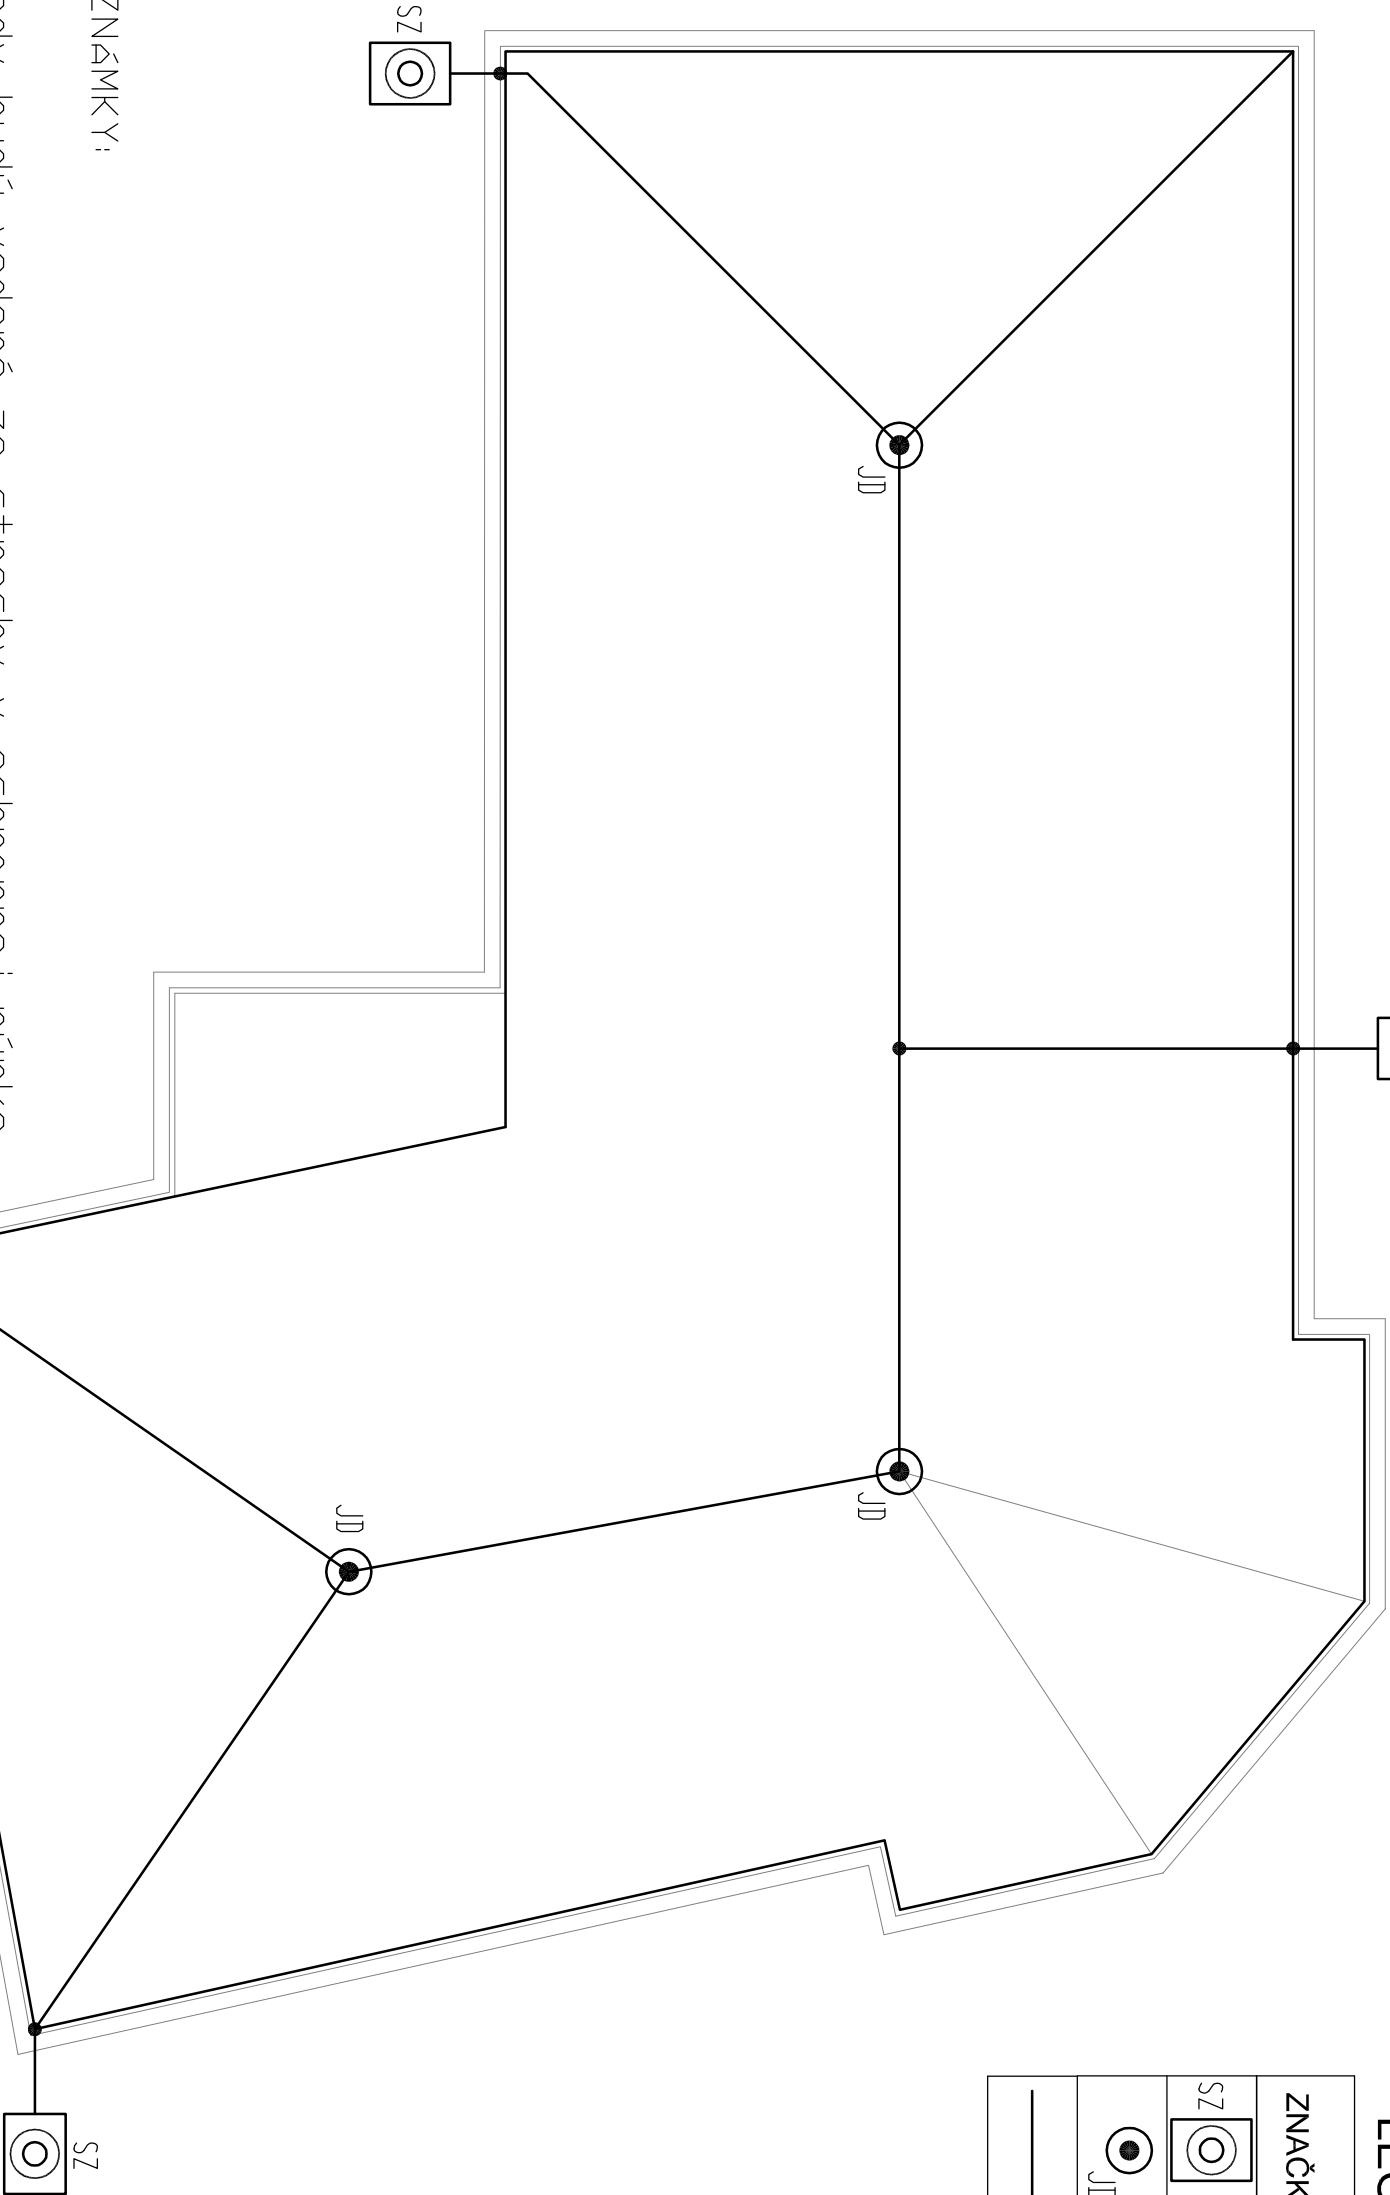

POZNÁMKY:

Zvody budú vedené zo strechy v ochrannej rúrke pod omietkou.

VYPRACOVAL:	ING. JOZEF ZEMLINSKÝ
ZODPOVEDNÝ PROJEKTANT	ING. MIROSLAV HOLAN

AUTOR NÁHRHU	ING. ZEMLINSKÝ	APR 01 s r.o. Kodifikovaná 2556/4 015 01 TREBŠOV Tel. 056 672 47 51 www.aporix.sk e-mail: aporix@stolica.sk	ČÍSLO KOPIE	
PROJEKTANT	ING. MIROSLAV HOLAN		STUPEŇ :	PROJEKT PRE STAVEBNÉ POUŽITIE
STAVBY	ING. JOZEF ZEMLINSKÝ		FORMAT	2 x A4
MESTO STAVBY	VINICKÝ	PARCELA č.150	DATUM	12/2015
INVESTOR	OBEC VINICKÝ		MERKA	1:100
NÁZOV STAVBY	REKONŠTRUKCIA BÝVALÉHO RODINNÉHO DOMU NA KOMUNITNÉ CENTRUM		ČÍSLO ZAKÁZKY	02/2016
OBJEKT	SO 01 - ELEKTROINŠTALÁCIA		KUSTOVKA STAVBY	1 2 7 4
OBJAV	Bleskozvod		ČÍSLO VÝKRESU	503
ČASŤ	ELEKTRO			