
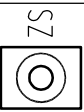
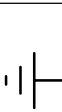
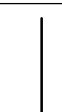


LEGENDA ZNAČIEK

ZNAČKA	POPIS
	KRABICA SO SKÚŠOBNOU SVORKOU
	TYČOVÝ UZEMŇOVAČ
	ZACHYTÁVACÍ VODIČ
	SVORKA HLAVNÉHO UZEMNENIA

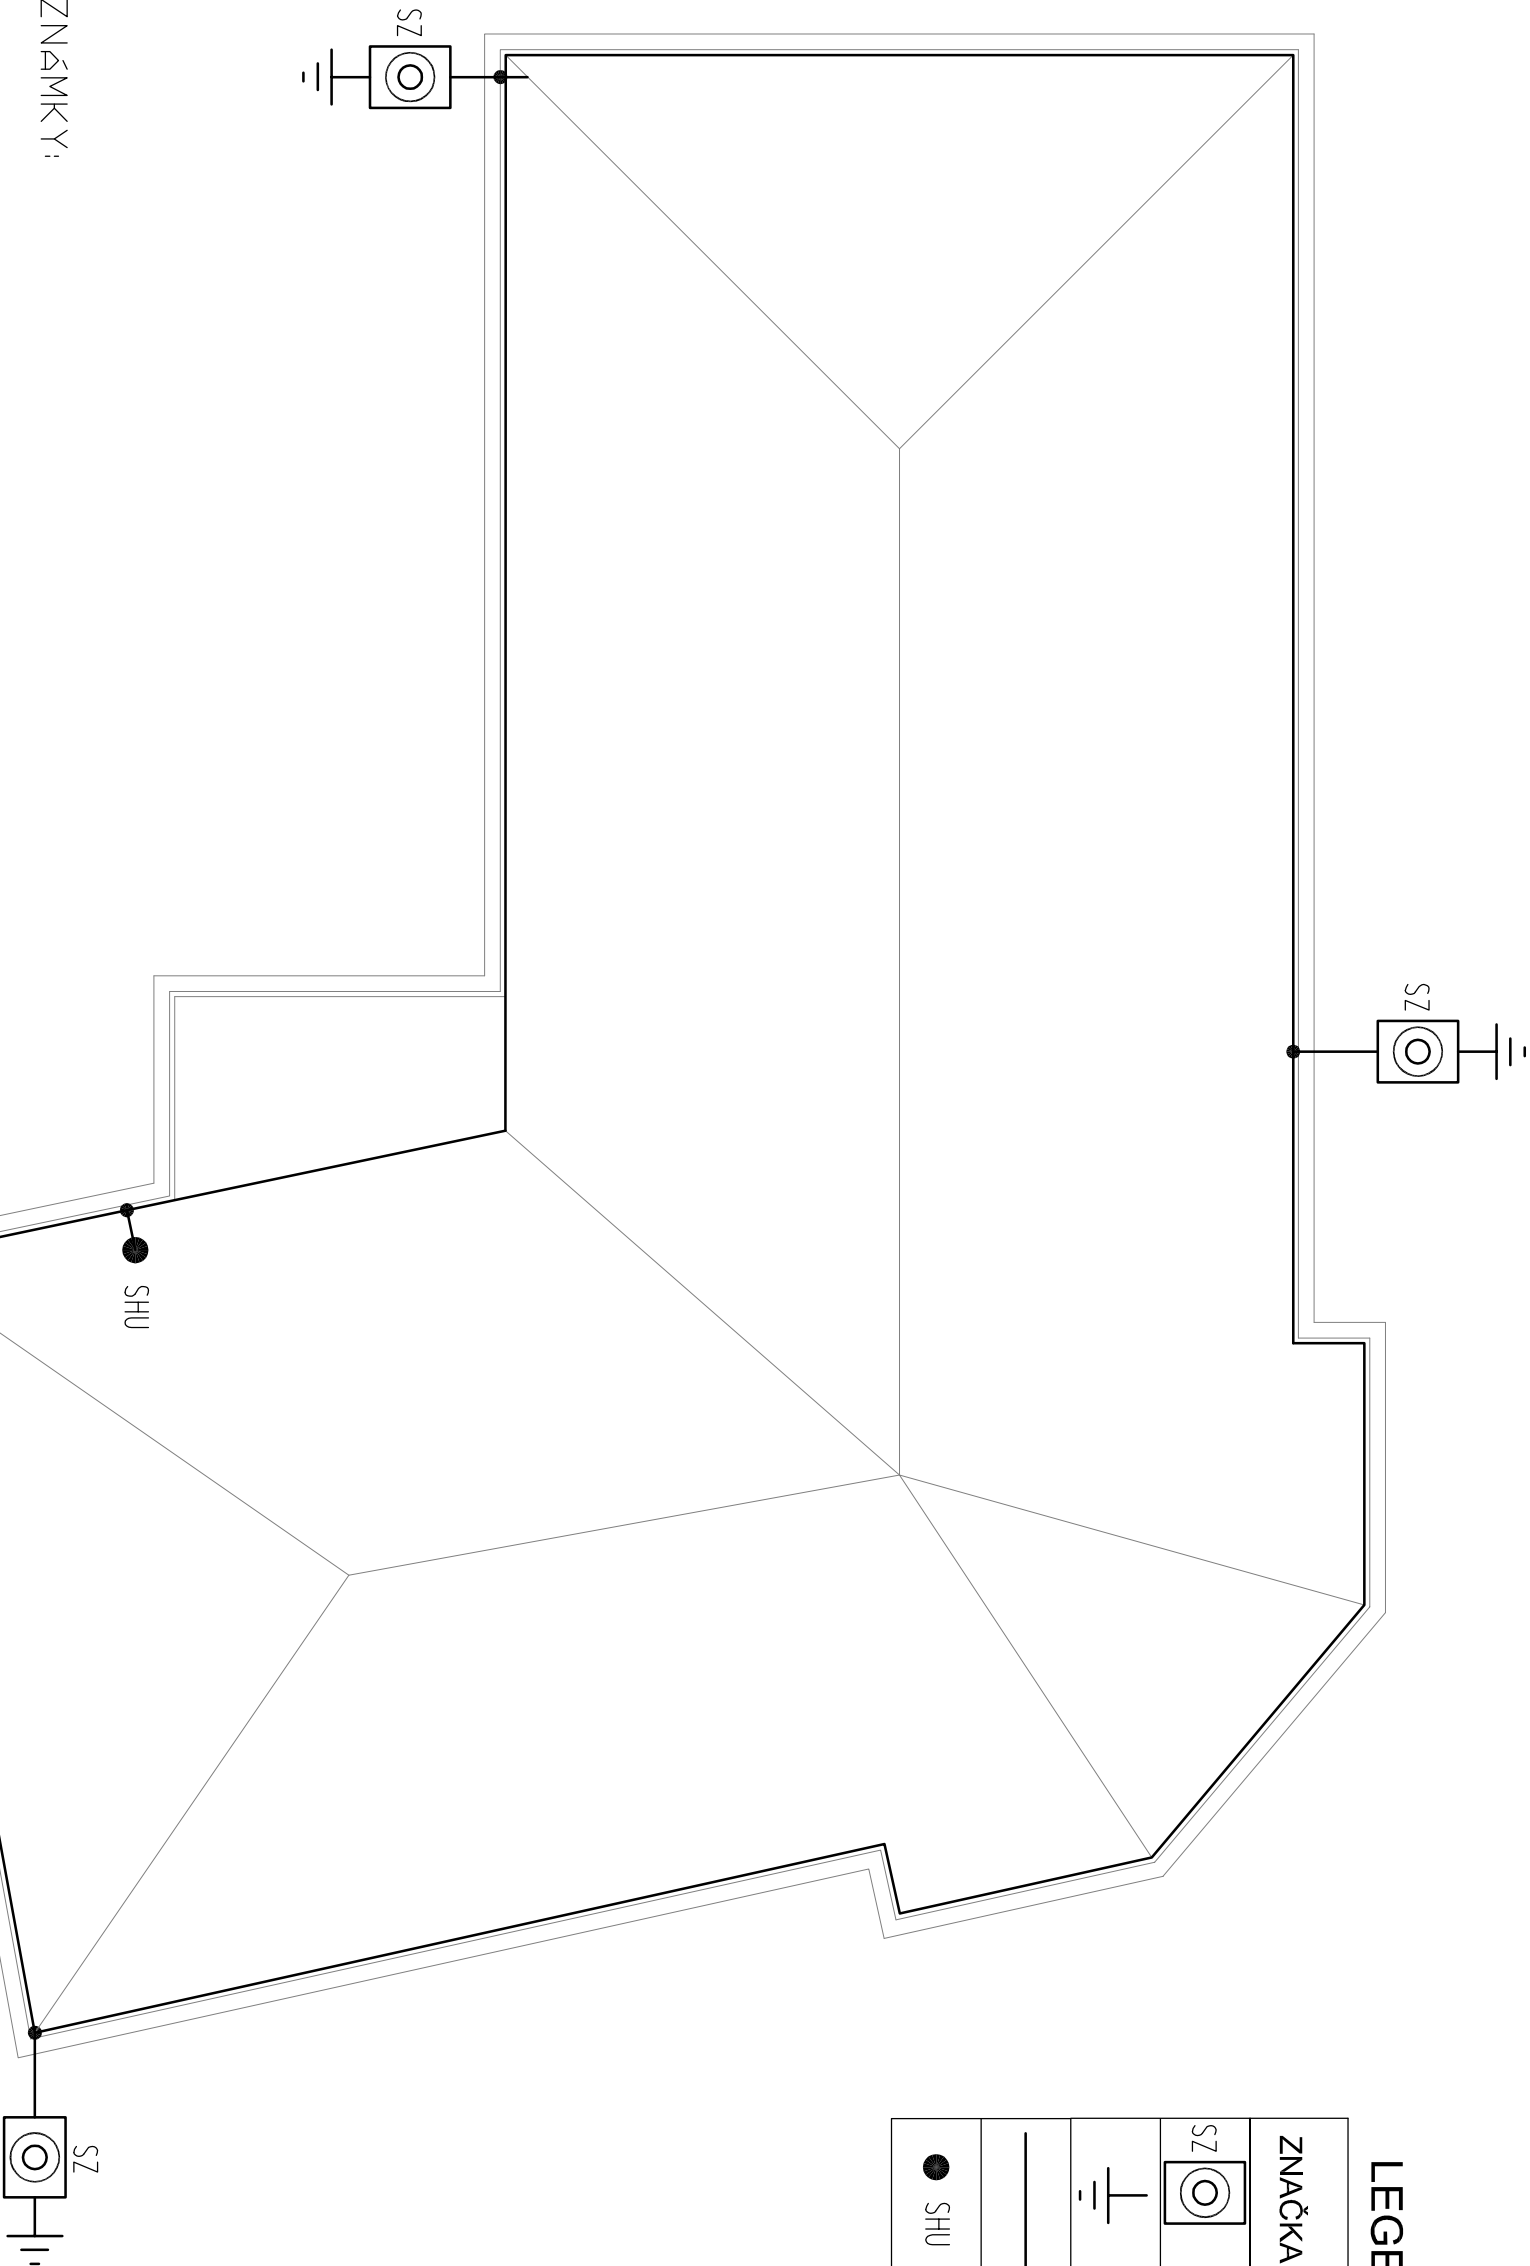

POZNÁMKY:

Každé uzemnenie budú tvoriť tri uzemňovacie tyče, ktoré budú od seba vzdialené 2m.

Skúšobnú svorku s tyčovým uzemňovačom prepojiť vodičom FeZn 10mm.

Tyčové uzemňovače jedného uzemnenia prepojiť FeZn 10mm zvarom, alebo dvoma svorkami.

VYPRACOVAL:		PROJEKTANT:	
ING. JOZEF ZEMLINSKÝ		APRO s.r.o. Kukudzinova 2356/4 015 01 TREBŠŤOV Tel.: 056 672 47 51 www.aprovis.sk e-mail: aprovis@online.sk 	
ZODPOVEDNÝ PROJEKTANT		STUPEŇ : PROJEKT PRE STAVEBNÉ POUŽITIE	
ING. MIROSLAV HOLAN		FORMAT : 2 x A4	
Miesto stavby		DATUM : 12/2015	
INVESTOR		MIERKA : 1:100	
OBEC VINICKÝ		ČÍSLO ZAKÁZKY	
NÁZOV STAVBY		KONŠTRUKČIA BÝVALÉHO RODINNÉHO DOMU NA KOMUNITNÉ CENTRUM	
OBJEKT		SO 01 - ELEKTROINŠTALÁCIA	
OBSAH		KÚSTERNICA STAVBY	
Uzemnenie		1 2 7 4	
Čísť		ELEKTRO	
		504	