



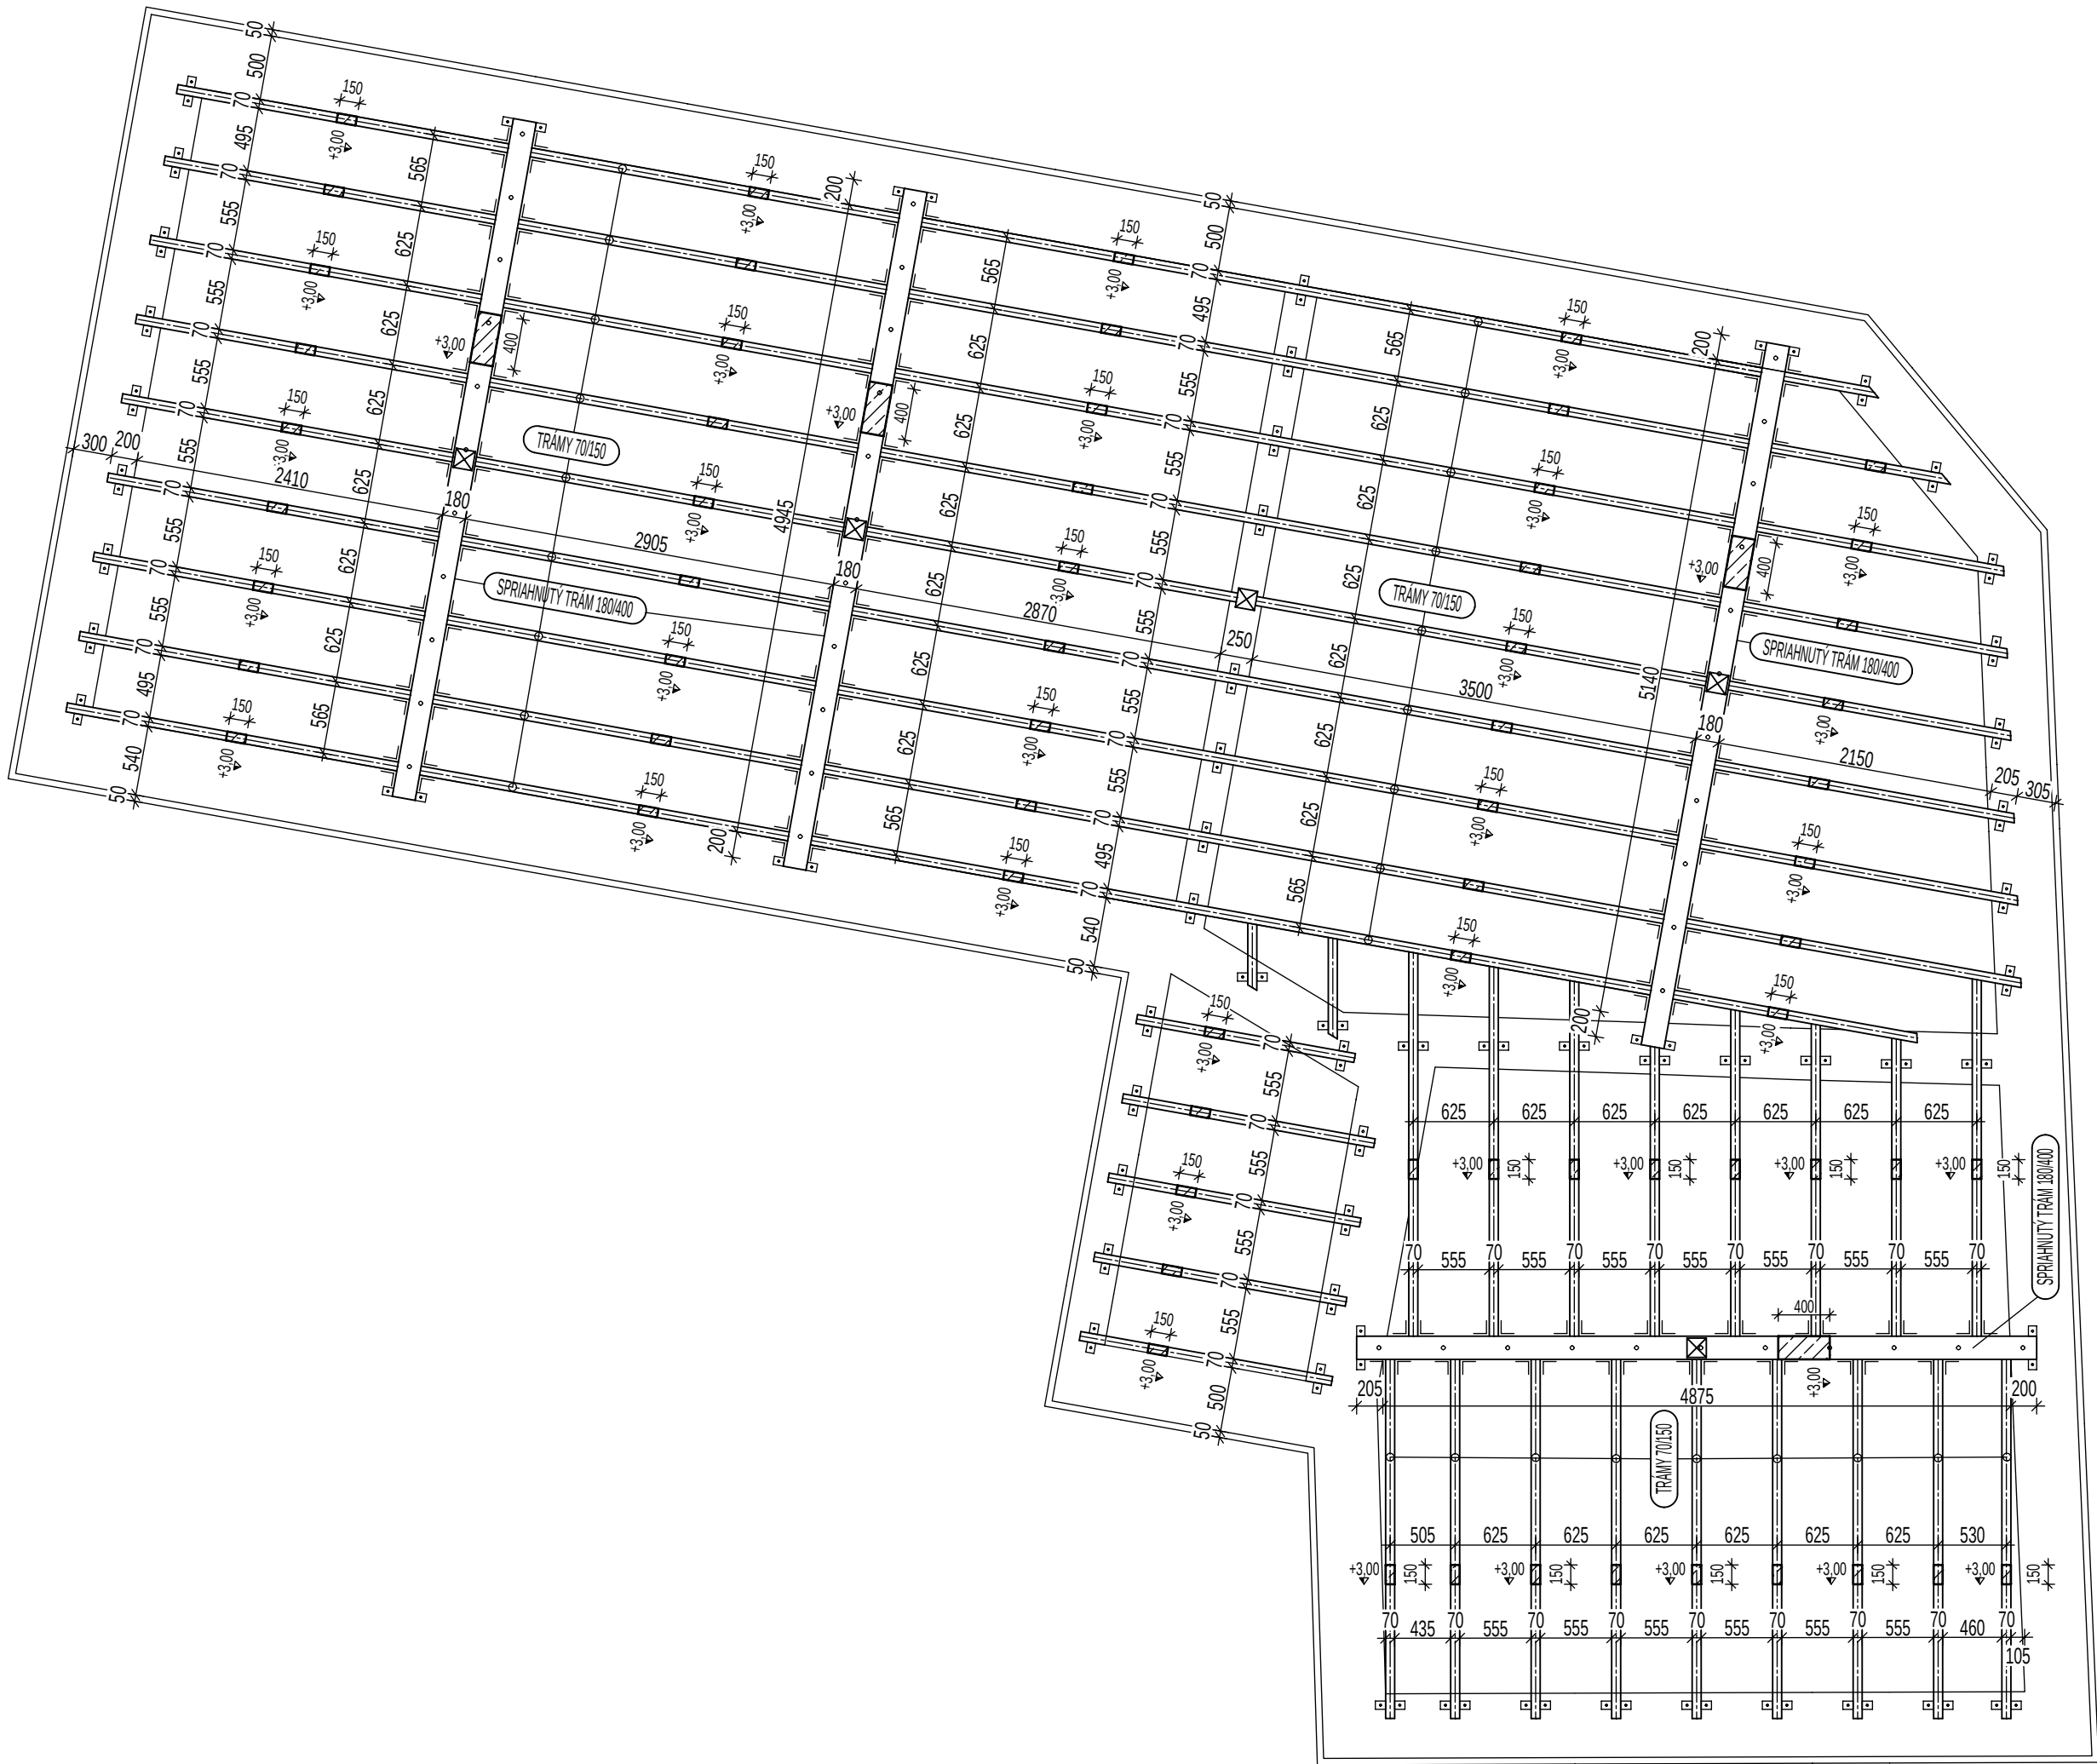

POZNÁMKA:


- Priemer predvŕtaného otvoru pre svorníky môže byť väčší najviac o 1,0 mm, ako je menovitý priemer svorníka.
- Rozmery drevených prvkov uvedené v PD sú po ohobľovaní.
- Presné rozmery drevených prvkov určiť na mieste, po odkrytí pôvodných konštrukcií
- Všetky spojovacie prostriedky zn. Bova
- Postup prác konzultovať s projektantom
- počas demontážnych prác konštrukciu stabilizovať
- V prípade akýchkoľvek nejasností kontaktovať statika - č.t. 0904 934 181
- Všetky zásahy do nosných konštrukcií mimo PD konzultovať so statikom
- Smrekové drevo pevnostnej triedy C24
- Maximálna vlhkosť dreva 18%
- Drevo hĺbkovo impregnovat' vhodnou chemickou látkou
- Trámy 180/400 kotviť lepenou kotvou do predvŕtaného otvoru v žb venci pomocou závitových tyčí 16mm
- Použiť vruty do dreva resp. svorníky priemeru 10m na spoje drevo-drevo
- Použiť uholníky BOVA BV/Ú 05-22

PRINCÍP VYTVARANIA TRÁMOV 180/400 - BOČNÝ POHLAD

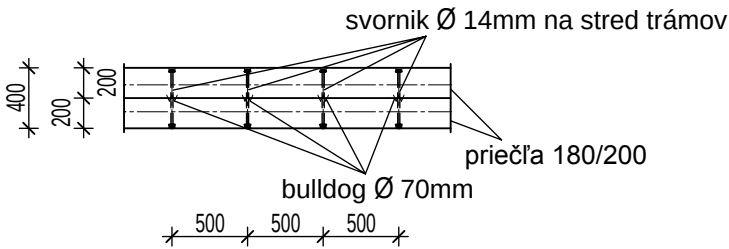

- POZNÁMKA: - KRYTIE VÝSTUŽE BETÓNOM 20 MM
- VŠETKY ZÁSAHY DO KONŠTRUKCIE MIMO PD AKO AJ VŠETKY NEJASNOSTI JE NUTNÉ VČAS KONZULTOVAŤ SO STATIKOM.
  - VYNECHAŤ PRESTUPY A PRIERAZY PODĽA PD JEDNOTLIVÝCH PROFESIÍ
  - PRED ZAČIATKOM PRÁČ JE REALIZÁTOR POVINNÝ PREŠTUDOVAŤ KOMPLETNÝ PROJEKT STAVBY

UVEDENÉ ROZMERY PRÚTOV SÚ VONKAJŠIE ROZMERY

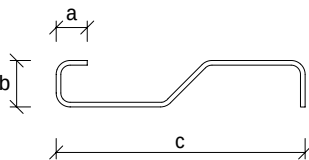

MATERIÁL: BETÓN:C25/30 VÝSTUŽ: B 500 B

|                                                                                      |  |   |  |                                         |  |
|--------------------------------------------------------------------------------------|--|---|--|-----------------------------------------|--|
| VYPRACOVAL :<br>ING. VIKTOR BAUER                                                    |  | PROJEKTANT:<br>APRO s r.o.<br>Kukučínova 2596/4<br>075 01 TREBIŠOV<br>tel.: 056/672 47 51<br>www.aproty.sk<br>e-mail: aprosro@online.sk |  | ČÍSLO KÓPIE                             |  |
| ZODPOVEDNÝ PROJEKTANT<br>ING. VIKTOR BAUER                                           |  | AUTOR NÁVRHU<br>ING. JÁN STAŠ   |  | STUPEŇ :<br>PROJEKT PRE STAV. POVOLENIE |  |
| MIESTO STAVBY<br>VINICKÝ                                                             |  | PROJEKTANT<br>STAVBY<br>ING. BEÁTA ČERVENÁKOVÁ                                                                                          |  | FORMÁT<br>6 x A4                        |  |
| INVESTOR<br>OBEC VINICKÝ                                                             |  | MIESTO STAVBY<br>VINICKÝ   |  | DÁTUM<br>1/2016                         |  |
| NÁZOV STAVBY<br>REKONŠTRUKCIA NEVYUŽITÝCH OBJEKTOV PRE KOMUNITNÚ A SPOLOKOVÚ ČINNOSŤ |  | INVESTOR<br>OBEC VINICKÝ   |  | MIERKA<br>1:50                          |  |
| OBJEKT<br>SO 01-REKONŠTRUKCIA BÝVALÉHO RODINNÉHO DOMU NA KOMUNITNE CENTRUM           |  | NÁZOV STAVBY<br>REKONŠTRUKCIA NEVYUŽITÝCH OBJEKTOV PRE KOMUNITNÚ A SPOLOKOVÚ ČINNOSŤ                                                    |  | ČÍSLO ZÁKAZKY<br>01/2016                |  |
| OBSAH<br>NOSNÁ KONŠTRUKCIA STROPU                                                    |  | ČASŤ<br>STATIKA   |  | KLASIFIKÁCIA STAVBY<br>1   2   7   4    |  |
| 6067+I3                                                                              |  |   |  | ČÍSLO VÝKRESU<br>203                    |  |