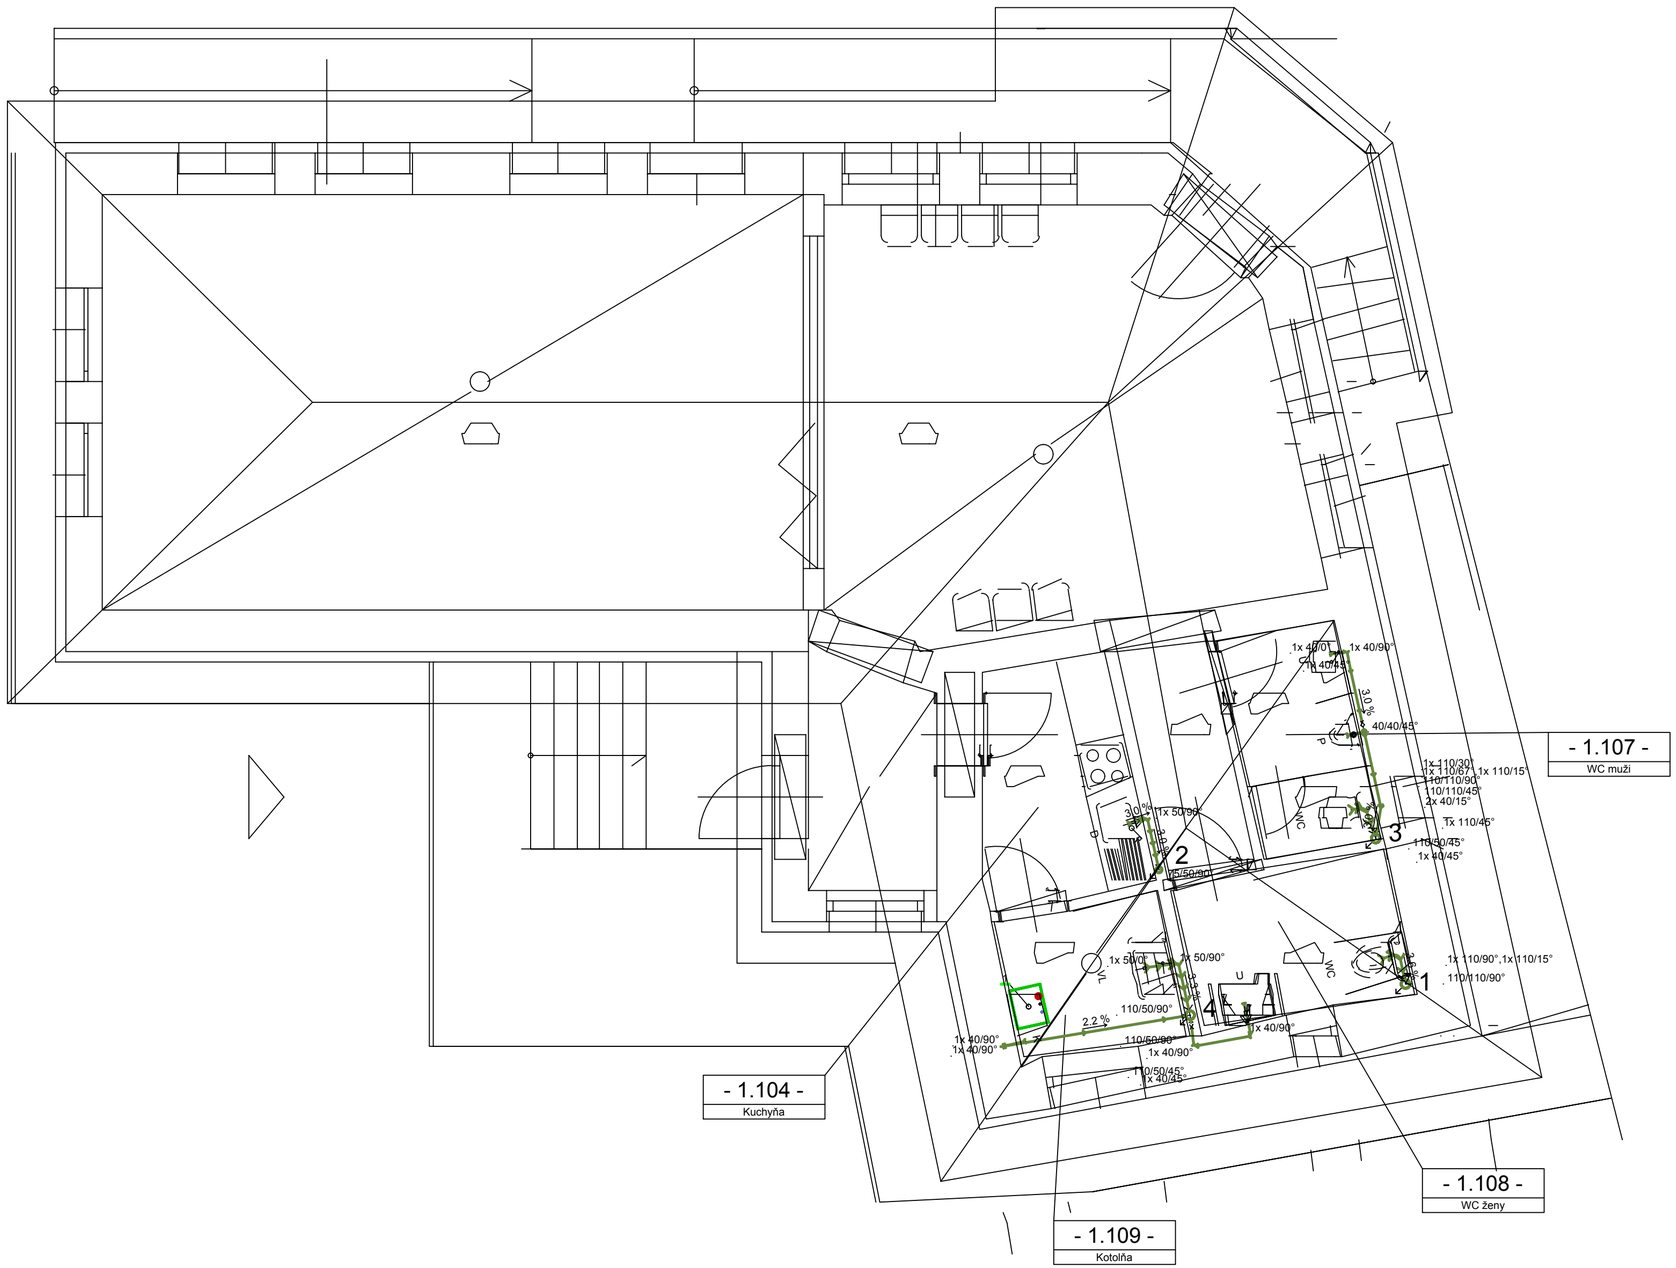

VYPRACOVAL: ING. Alžbeta VOLAŘIKOVÁ		GENERÁLNY PROJEKTANT: APRO s r.o. Kukučínova 2596/4 075 01 TREBIŠOV tel.: 056/672 47 51 www.aprotv.sk e-mail: aprosro@stonline.sk	
ZODPOVEDNÝ PROJEKTANT ING. Alžbeta VOLAŘIKOVÁ	AUTOR NÁVRHU	ING. JÁN STAŠ	ČÍSLO KÓPIE
	PROJEKTANT STAVBY	ING. JÁN STAŠ ING. BEÁTA ČERVEŇÁKOVÁ	STUPEŇ: **PROJEKT PRE STAVEBNÉ POVOLENIE**
	MIESTO STAVBY	VINIČKY	FORMÁT: 10 x A4
	INVESTOR	OBEC VINIČKY	DÁTUM: 12/2015
	NÁZOV STAVBY	REKONŠTRUKCIA BÝVALÉHO RODINNÉHO DOMU NA KOMUNITNÉ CENTRUM	MIERKA: 1:50
		PARCELA ČÍSLO 165/2, 78/1, 679/5	ČÍSLO ZÁKAZKY: 01/2016
O126+A+1	OBJEKT	SO 01-REKONŠTRUKCIA BÝVALÉHO RODINNÉHO DOMU NA KOMUNITNÉ CENTRUM	1 2 7 4
	OBSAH	1.N.P. - kanalizácia	ČÍSLO VÝKRESU 402
	ČASŤ	ZDRAVOTECHNIKA	

V/Š = 400 / 635 (0.25m²)

Allplan 2011