



REZ TRASY

-ULOŽENIE KÁBLA S MECHANICKOU OCHRANOU V ZELENOM PÁSE

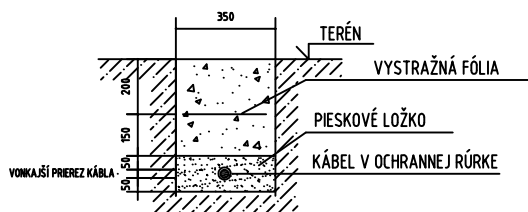


UKONČENIE TRASY

ZAUSTENIE ROZVODU NN DO
ELEKTROMER. ROZVÁDZAČA,
VÝSTUP KÁBELU Z VÝKOPU

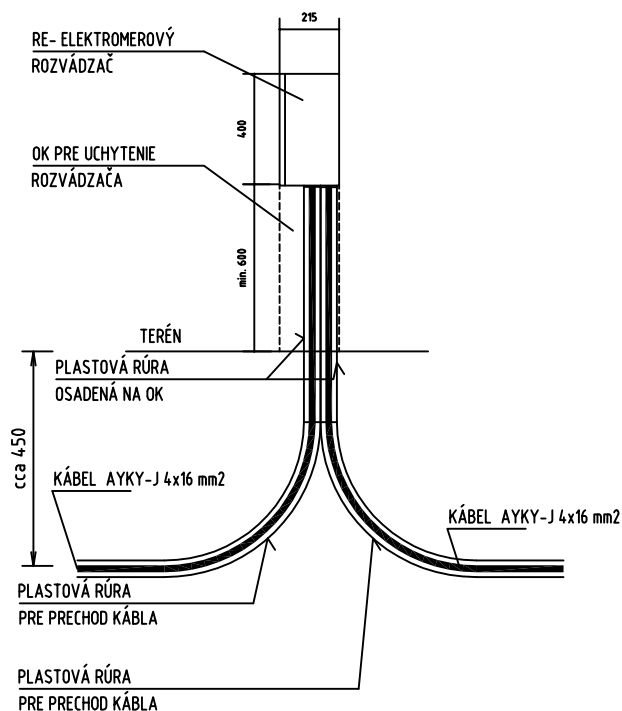

REZ TRASY

ZOSTUP KÁBLA
NAYY-J 4x25mm²
DO POISTKOVEJ
SKRINKY SPP

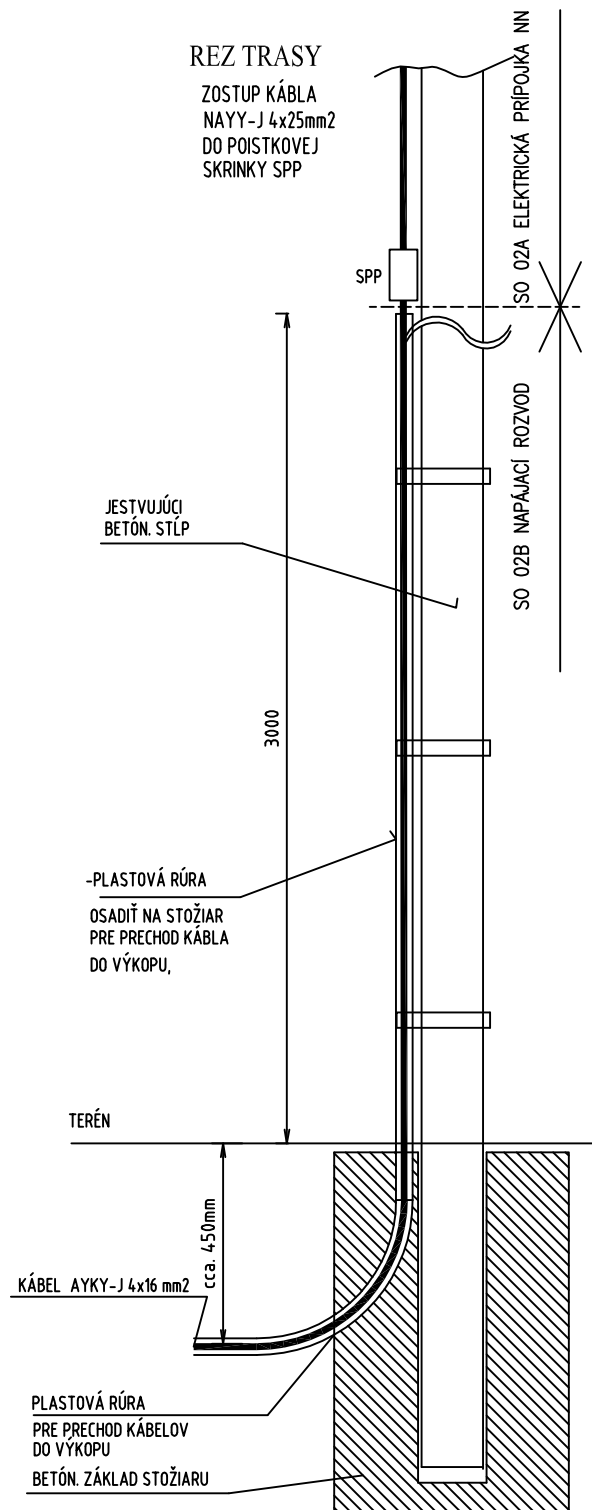

POZNÁMKA

-PRÚDOVA SÚSTAVA :

3/PEN AC 400V/230V 50Hz, TN-C-S

OCHRANNÉ OPATRENIE:

- SAMOČINNÝM ODPOJENÍM NAPÁJANIA V ZMYSLE STN 33 2000-4-41

VYPRACOVAL:

ING. JÁN STAŠ

ZODPOVEDNÝ PROJEKTANT
ING. MIROSLAV HOLAN

PROJEKTANT:

APRO s.r.o.
Kukučínova 2596/4
075 01 TREBISOV
tel.: 056/672 47 51
www.aproty.sk
e-mail: aprosro@stonline.sk



AUTOR NÁVRHU	ING. JÁN STAŠ	PARCELA ČÍSLO	165/2, 78/1, 679/5	ČÍSLO KÓPIE	
PROJEKTANT STAVBY	ING. MIROSLAV HOLAN ING. JÁN STAŠ	STUPEN :	REALIZAČNÝ PROJEKT	FORMÁT	1 x A4
MIESTO STAVBY	VINIČKY	DÁTUM	12/2015	MIERKA	1:25
INVESTOR	OBEC VINIČKY	ČÍSLO ZÁKAZKY	01/2016	KLASIFIKÁCIA STAVBY	1 2 7 4
NÁZOV STAVBY	REKONŠTRUKCIA BÝVALÉHO RODINNÉHO DOMU NA KOMUNITNÉ CENTRUM	ČÍSLO VÝKRESU	503		
OBJEKT	SO 02B - NAPÁJACÍ ROZVOD				
OBSAH	DETAILY, REZY				
ČASŤ	ELEKTRO				