

SCHÉMA VODOMERNEJ ZOSTAVY

MESTO , ULICA
DRUH POVRCHU

VINIČKY	
zeleň	TERÉN

VODOVODNÁ PRÍPOJKA


Hĺbka výkopu

DNO POTRUBIA

KÓTA TERÉNU

ZROVNAVACIA ROVINA
STANIČENIE v km:m

SKLON ‰ - Dĺžka m	0.3	VŠ
PROFIL mm - MATERIÁL - Dĺžka m	32x3.0 HD PE 100	4.5 1.2

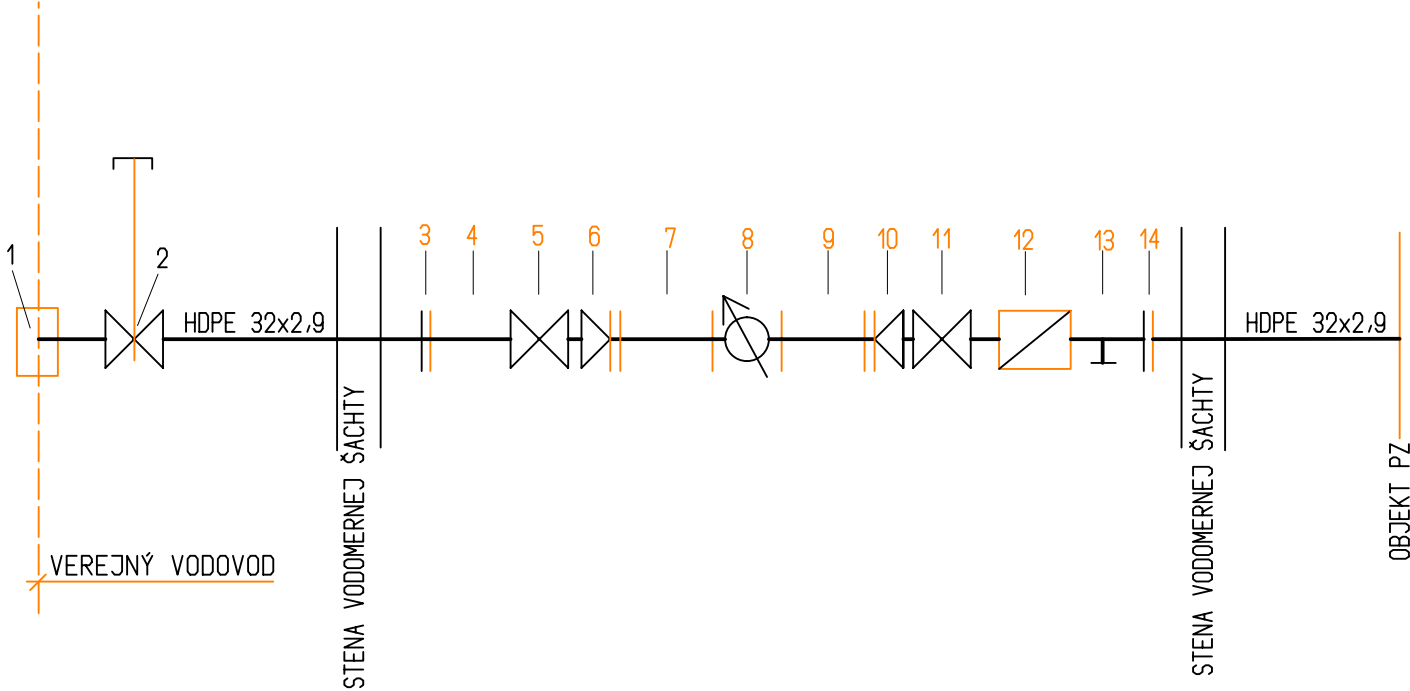

VÝKAZ MATERIÁLU

NÁZOV	ONZAČENIE
NAVŤAVACÍ. PÁS S UZÁVEROM	1
SAMOST.UZÁVER SO ZEMNOU SÚPRAVOU	2
PRECHODKA PE/ococ 32/25	3
UZATVÁRACÍ VENTIL DN25	4
REDUKCIA DN25/20	5
PRIAMY ÚSEK PRED VODOMEROM DN20	6
VODOMER M-N DN2.5	7
PRIAMY ÚSEK DN 20	8
REDUKCIA DN20/25	9
FILTER	10
UZATVÁRACÍ VENTIL S ODVODNENÍM DN25	11
SPATNÝ VENTIL	12
VYPOŠŤACÍ VENTIL	13
PRECHODKA ococ/PE 25/32	14

VYPRACOVAL :
ING. Alžbeta VOLÁRIKOVÁ
ZODPOVEDNÝ PROJEKTANT
ING. Alžbeta VOLÁRIKOVÁ
0126*A*1

GENERÁLNY PROJEKTANT:			ČÍSLO KÓPIE	
AUTOR NÁVRHU	ING. JÁN STAŠ		STUPEŇ : PROJEKT PRE STAVEBNÉ POVOLENIE	
PROJEKTANT STAVBY	ING. JÁN STAŠ ING. BEĽTA ČERVENÁKOVÁ	APRO s r.o. Kukuřínova 2596/4 075 01 TREBIŠOV tel.: 056/672 47 51 www.aproty.sk e-mail: aprosro@stanline.sk	FORMÁT	3 x A4
MIESTO STAVBY	VINIČKY	PARCELA ČÍSLO	DÁTUM	12/2015
INVESTOR	OBEC VINIČKY	165/2, 78/1, 679/5	MIERKA	1:250
NÁZOV STAVBY	REKONŠTRUKCIA BYVÁLEHO RODINNÉHO DOMU NA KOMUNITNÉ CENTRUM		ČÍSLO ZÁKAZKY	01/2016
OBJEKT	SO 03- VODOVODNÁ PRÍPOJKA			1 2 7 4
OBSAH	pozdĺžný vodovodná prípojka, vodomerná zostava			ČÍSLO VÝKRESU
ČASŤ	SO 03 VODOVODNÁ PRÍPOJKA			2

V/S = 297 / 420 (0.12m²) Allplan 2011

SCHÉMA VODOMERNEJ ZOSTAVY

MESTO , ULICA
DRUH POVRCHU

VINIČKY	
zeleň	TERÉN

VODOVODNÁ PRÍPOJKA


Hĺbka výkopu

DNO POTRUBIA

KÓTA TERÉNU

ZROVNAVACIA ROVINA
STANIČENIE v km:m

SKLON ‰ - Dĺžka m	0.3	VŠ
PROFIL mm - MATERIÁL - Dĺžka m	32x3.0 HD PE 100	4.5 1.2

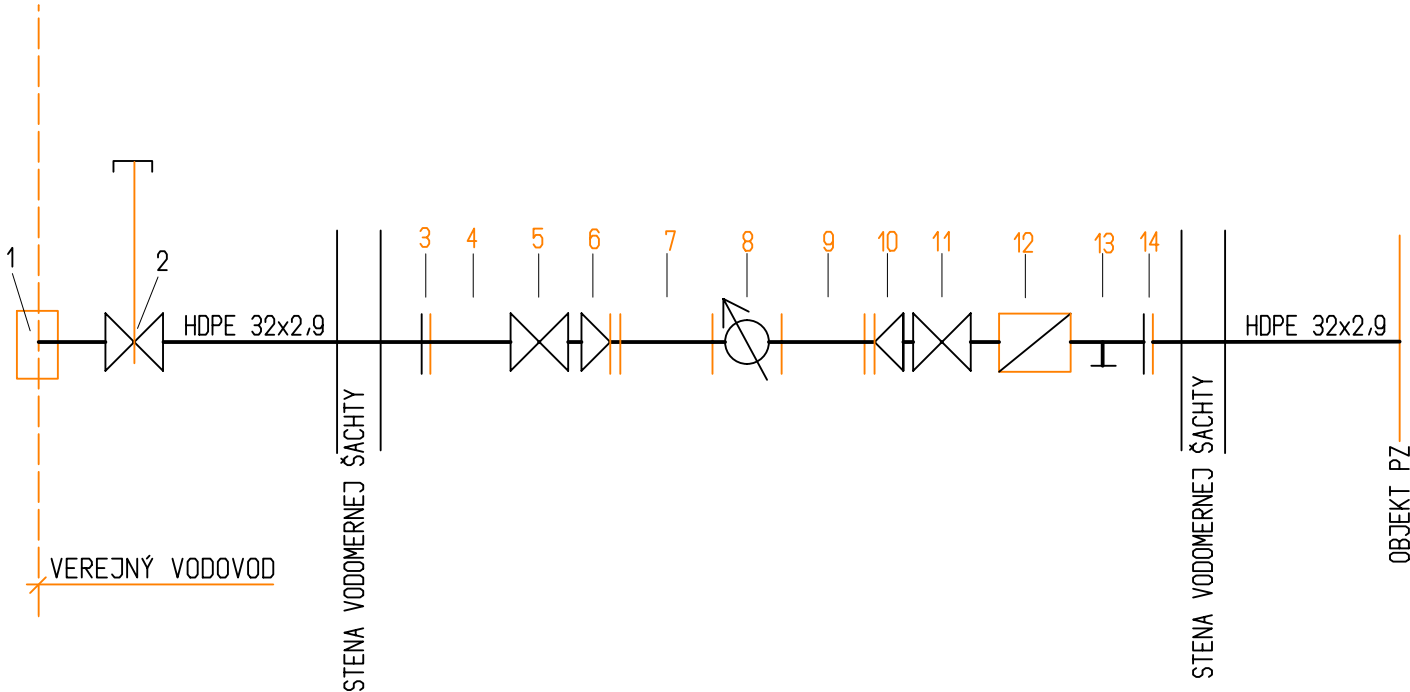

VÝKAZ MATERIÁLU

NÁZOV	ONZAČENIE
NAVŤAVACÍ. PÁS S UZÁVEROM	1
SAMOST.UZÁVER SO ZEMNOU SÚPRAVOU	2
PRECHODKA PE/ococ 32/25	3
UZATVÁRACÍ VENTIL DN25	4
REDUKCIA DN25/20	5
PRIAMY ÚSEK PRED VODOMEROM DN20	6
VODOMER M-N DN2.5	7
PRIAMY ÚSEK DN 20	8
REDUKCIA DN20/25	9
FILTER	10
UZATVÁRACÍ VENTIL S ODVODNENÍM DN25	11
SPATNÝ VENTIL	12
VYPOŠŤACÍ VENTIL	13
PRECHODKA ococ/PE 25/32	14

VYPRACOVAL :
ING. Alžbeta VOLÁRIKOVÁ
ZODPOVEDNÝ PROJEKTANT
ING. Alžbeta VOLÁRIKOVÁ
0126*A*1

GENERÁLNY PROJEKTANT:			ČÍSLO KÓPIE	
AUTOR NÁVRHU	ING. JÁN STAŠ		STUPEŇ : PROJEKT PRE STAVEBNÉ POVOLENIE	
PROJEKTANT STAVBY	ING. JÁN STAŠ ING. BEĽTA ČERVENÁKOVÁ	APRO s r.o. Kukuřínova 2596/4 075 01 TREBIŠOV tel.: 056/672 47 51 www.aproty.sk e-mail: aprosro@stanline.sk	FORMÁT	3 x A4
MIESTO STAVBY	VINIČKY	PARCELA ČÍSLO	DÁTUM	12/2015
INVESTOR	OBEC VINIČKY	165/2, 78/1, 679/5	MIERKA	1:250
NÁZOV STAVBY	REKONŠTRUKCIA BYVÁLEHO RODINNÉHO DOMU NA KOMUNITNÉ CENTRUM		ČÍSLO ZÁKAZKY	01/2016
OBJEKT	SO 03- VODOVODNÁ PRÍPOJKA			1 2 7 4
OBSAH	pozdĺžný vodovodná prípojka, vodomerná zostava			ČÍSLO VÝKRESU
ČASŤ	SO 03 VODOVODNÁ PRÍPOJKA			2

V/S = 297 / 420 (0.12m²) Allplan 2011