


POHLED JUŽNÝ M 1:100 - NAVRHOVANÝ STAV :

ČASŤ OBJEKTU NÁKLADNÁ DOPRAVA

ČASŤ OBJEKTU ŽELEZIČNÁ DOPRAVA

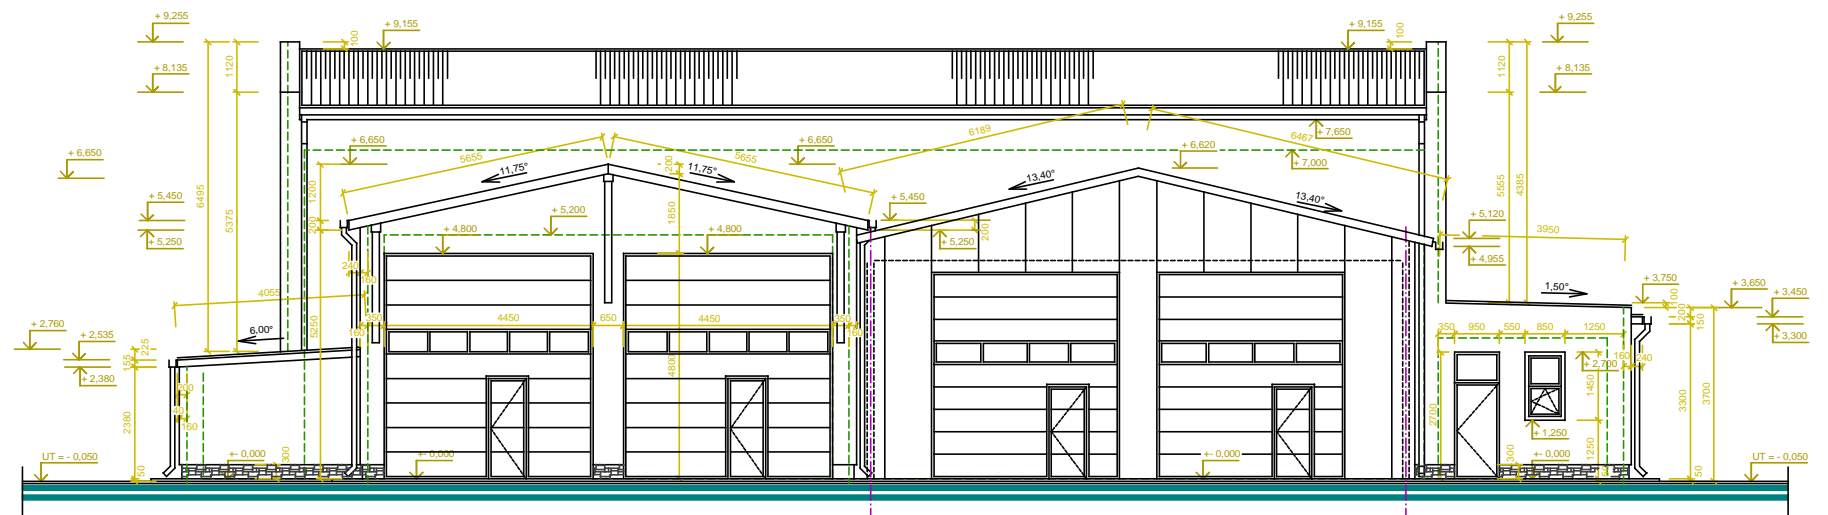

POHLED VÝCHODNÝ M 1:100 - NAVRHOVANÝ STAV :

ČASŤ OBJEKTU ŽELEZIČNÁ DOPRAVA

ČASŤ OBJEKTU NÁKLADNÁ DOPRAVA