


REZ 1-1 M 1:100 - JESTVUJÚCI STAV :

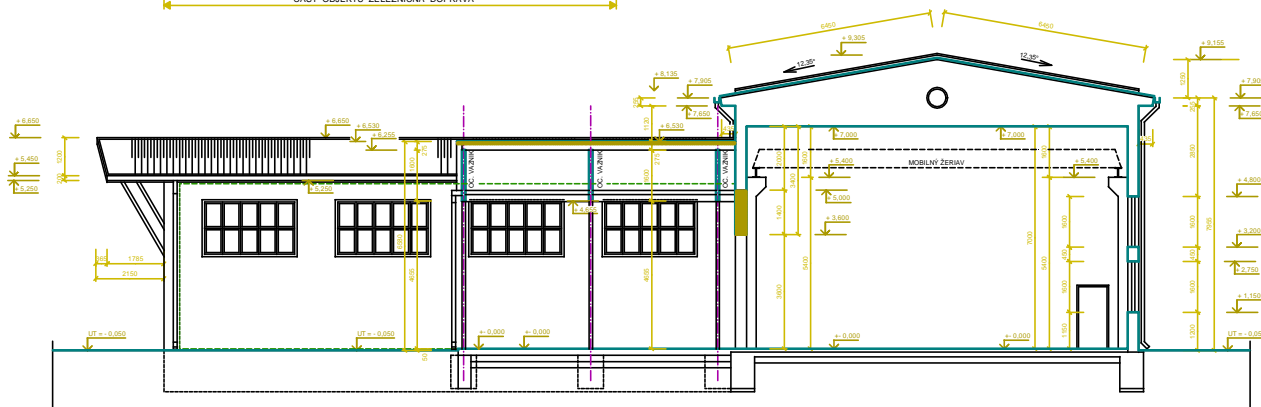

REZ 2-2 M 1:100 - JESTVUJÚCI STAV :



LEGENDA GRAFICKÝCH ZNAČENÍ :

- JESTVUJÚCE TEHELNE MURIVO
- ASANOVANÉ KONŠTRUKČIE

PROJEKT JE V ROZSAHU DOKUMENTÁCIE PRE OHĽASENIE DROBNEJ STAVBY !!!

± 0,00 = 100,00
UT = - 0,05 = 99,95

Registračné číslo
2632*A*1

PKD Projektčná Kancelária Ing. DOVICA Vladimír, Nám. osl. 25, 071 01 M.

Hl. projektant : Ing. DOVICA Vladimír	Dátum : 12.2017
Zodp. projektant : Ing. DOVICA Vladimír	Diel : ASR
Investor : BHG Logistika spol.s.r.o. , HENCOVSKÁ 2073, 093 02 HENCOVCE	Paré :

Stavba : HENCOVCE - ZATEPLENIE OBJEKTU DIELNI ND		
Objekt : SO - 01 ZATEPLENIE DIELNI ND		
Stupeň : Projekt stavby pre ohlasenie drobnej stavby	Mierka : 1 : 100	Číslo prílohy : 06.
Obsah : REZ 1-1, REZ 2-2 - JESTVUJÚCI STAV		