


POHLAD JUŽNÝ M 1:100 - JESTVUJÚCI STAV :

ČAŠŤ OBJEKTU NÁKLADNÁ DOPRAVA

ČAŠŤ OBJEKTU ŽELEZNIČNÁ DOPRAVA

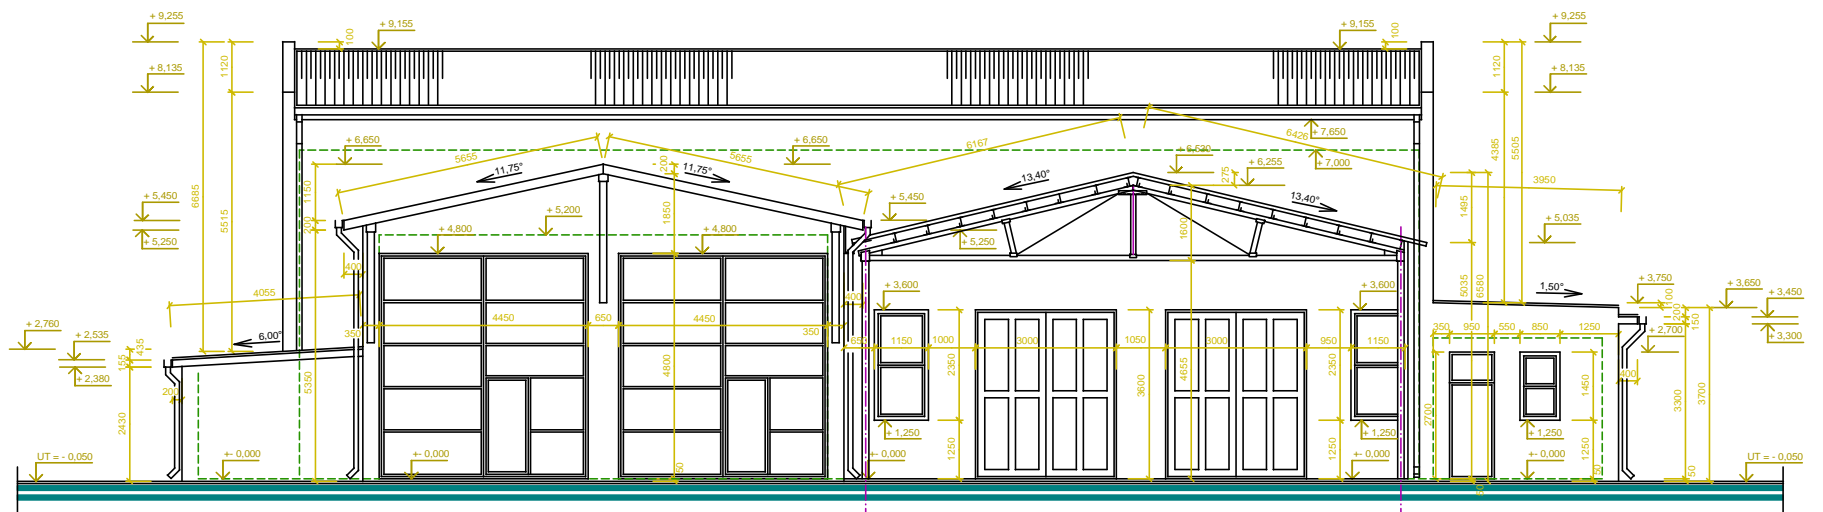

POHLAD VÝCHODNÝ M 1:100 - JESTVUJÚCI STAV :

ČAŠŤ OBJEKTU ŽELEZNIČNÁ DOPRAVA

ČAŠŤ OBJEKTU NÁKLADNÁ DOPRAVA