


PÓDORYS PRÍZEMIA M 1:100 - NAVRHOVANÝ STAV

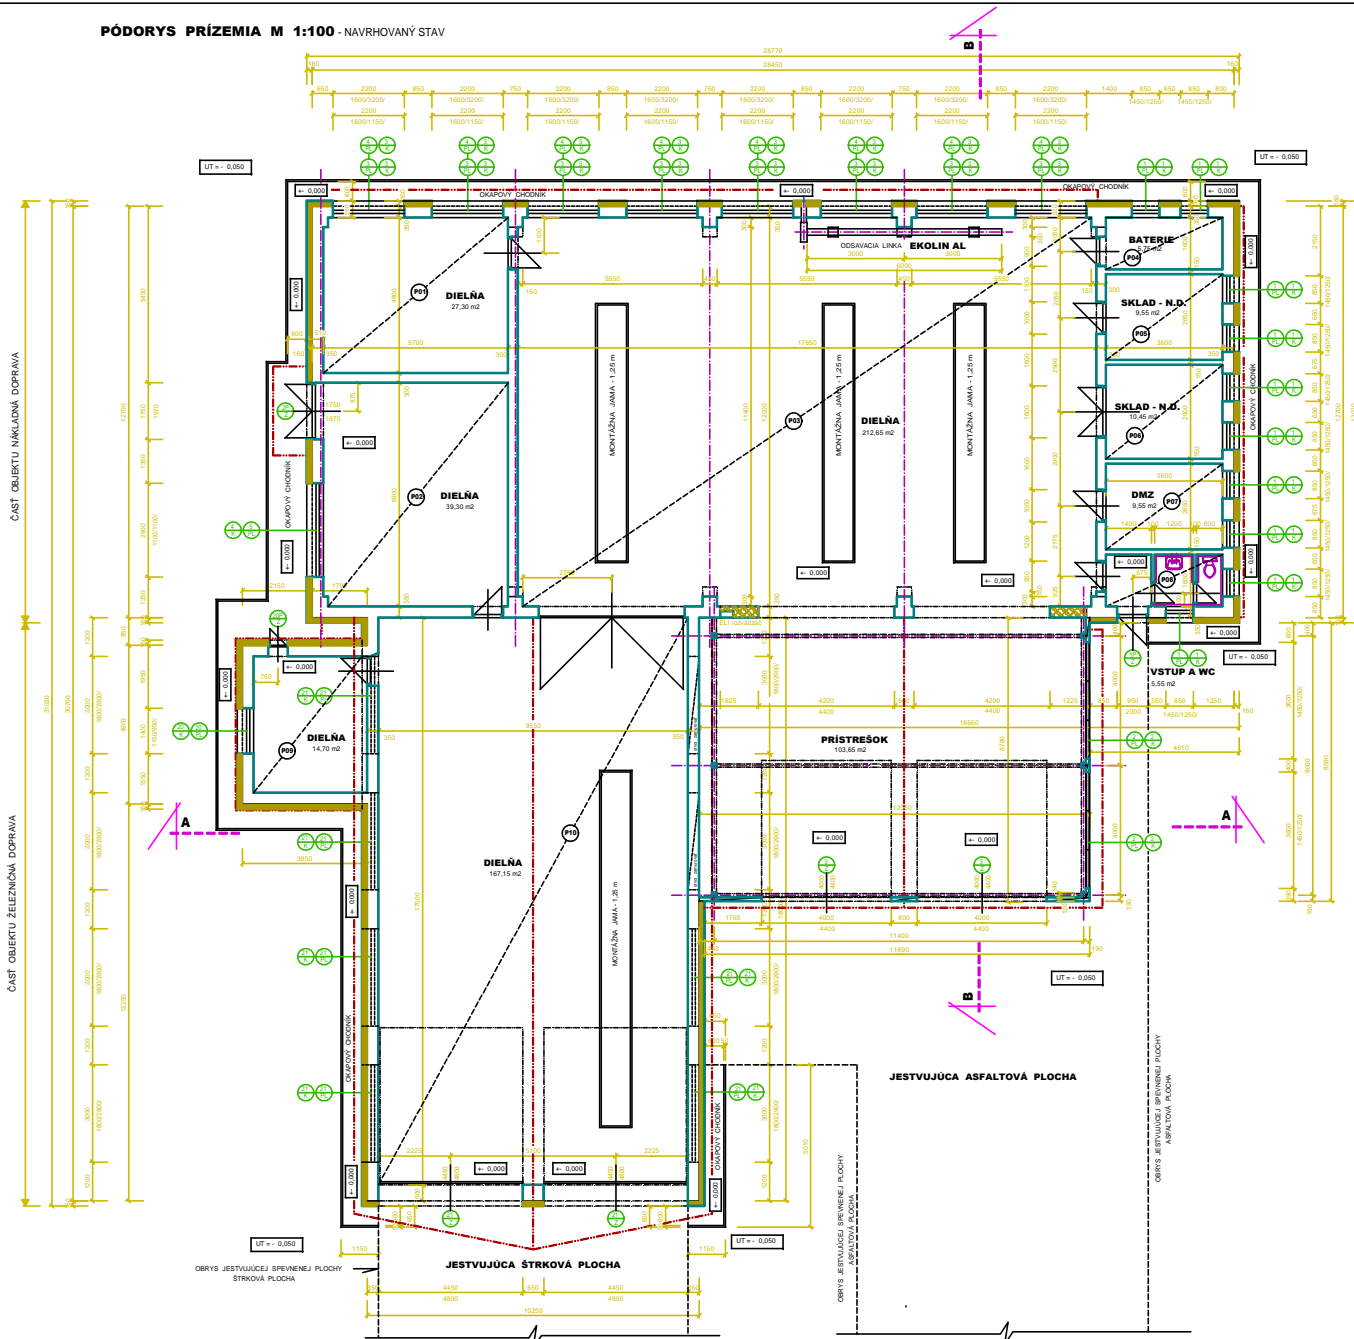

LEGENDA GRAFICKÝCH ZNAČENÍ

- ŽESTVUJÚCE TEPELNÉ MŪRIVO
  - ŽESTVUJÚCE TEPELNÉ MŪRIVO + ZATEPLOVACÍ SYSTÉM - IZOLAČNÉ DOSKY - NOBASIL hr. 160 mm
  - DOMUROVANIE OTVOROV
  - NOVONAVRHOVANÉ OBVOODOVÉ ZATEPLENÉ PUR PANELE
- P01 - P10** SADROKARTÓNOVÝ POHĽAD S ULÓŽENÍM TEPELNEJ IZOLÁCIE IZOLAČNÉ DOSKY - NOBASIL 2 X 100 MM



PROJEKT JE V ROZSAHU DOKUMENTÁCIE PRE OHĽASENIE DROBNEJ STAVBY !!!

± 0,00 = 100,00  
UT ± 0,05 = 99,95

<p><b>PKD</b> Projektová Kancelária Ing. DOVICA Vladimír, Nám. osl. 25, 071 01 Ml.</p>		Registračné číslo <b>2632*A*1</b>
Hl. projektant : Ing. <b>DOVICA</b> Vladimír	Datum : <b>12.2017</b>	
Zodp. projektant : Ing. <b>DOVICA</b> Vladimír	Diel : <b>ASR</b>	
Investor : <b>BHG Logistika spol.s.r.o.</b> , HENCOVSKÁ 2073, 093 02 HENCOVCE	Pare : <b>6.</b>	
Stavba : <b>HENCOVCE - ZATEPLENIE OBJEKTU DIELNI ND</b>		
Objekt : <b>SO - 01 ZATEPLENIE DIELNI ND</b>		
Stupeň : Projekt stavby pre ohlasenie drobnej stavby	Mierka : 1 : 100	Číslo prílohy : <b>08.</b>
Obsah : <b>PÓDORYS PRÍZEMIA - NAVRHOVANÝ STAV</b>		