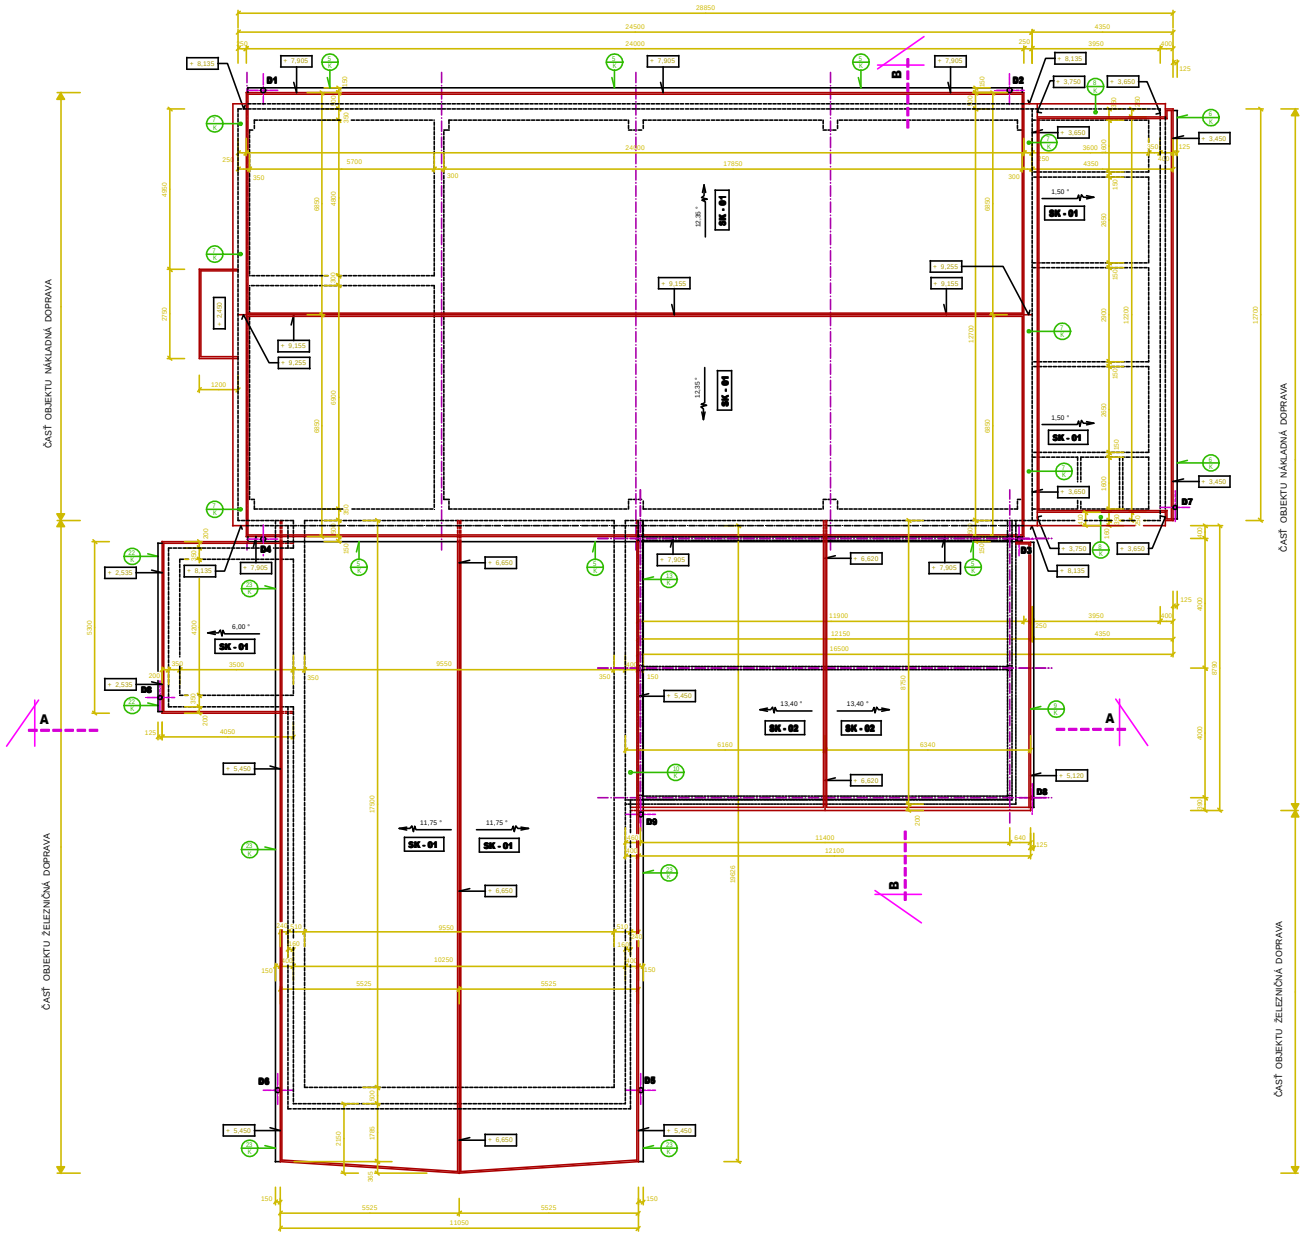

PÓDORYS STRECHY M 1:100 - NAVRHOVANÝ STAV

ČASŤ OBJEKTU ŽELEZNIČNÁ DOPRAVA

ČASŤ OBJEKTU NÁKLADNÁ DOPRAVA

POZNÁMKY :

SK - 01 - NOVONAVRHOVANÁ STREŠNÁ KRYTINA - HLADKÝ PLECH

SK - 02 - NOVONAVRHOVANÉ STREŠNÉ ZATEPLENÉ PUR PANELY

PROJEKT JE V ROZSAHU DOKUMENTÁCIE PRE OHLÁSENIE DROBNEJ STAVBY !!!

+- 0,00 = 100,00

UT = - 0,05 = 99,95

PKD Projekčná Kancelária Ing. DOVICA Vladimír, Nám. osl. 25, 071 01 Mi.

Registračné číslo 2632*A*1

Hl. projektant	: Ing. **DOVICA** Vladimír	Dátum : 12.2017
Zodp. projektant	: Ing. **DOVICA** Vladimír	Diel : **ASR**
Investor	: **BHG Logistika spol.s.r.o.,** HENCOVSKÁ 2073, 093 02 HENCOVCE	Pare :

Stavba	: **HENCOVCE -** ZATEPLENIE OBJEKTU DIELNI ND		
Objekt	: **SO - 01 ZATEPLENIE DIELNI ND**		
Stupeň	: Projekt stavby pre ohlasenie drobnej stavby	Mierka 1 : 100	Číslo prílohy **09.**
Obsah	: **PÓDORYS STRECHY** - NAVRHOVANÝ STAV		