


Zpracovatel JP PROJEKT s.r.o.
Telefon
Fax
e-mail

m.c.1.13 / Shrnutí

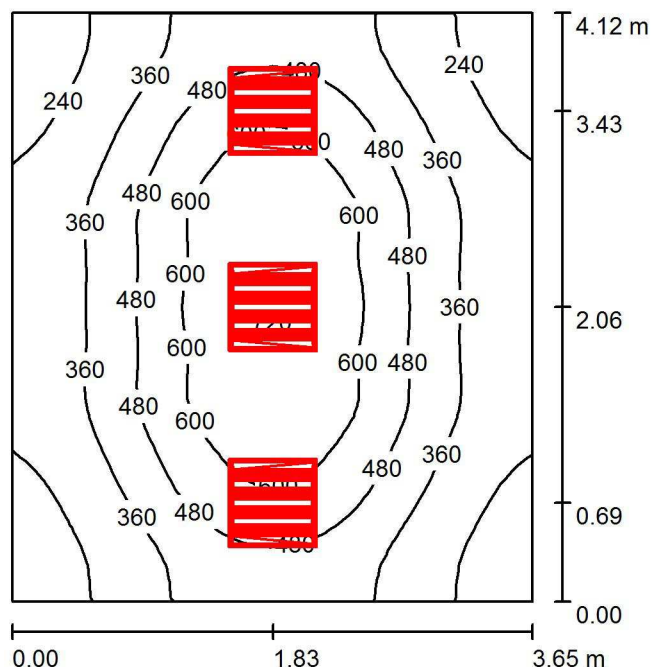

Výška místnosti: 2.800 m, Montážní výška: 2.800 m, Činitel údržby: 0.67

Hodnoty v Lux, Měřítko 1:53

Plocha	ρ [%]	E_m [lx]	E_{min} [lx]	E_{max} [lx]	E_{min} / E_m
Uživatelská úroveň	/	426	173	732	0.405
Podlaha	20	339	199	482	0.586
Strop	70	67	47	81	0.695
Stěny (4)	50	150	48	547	/

Uživatelská úroveň:

Výška: 0.850 m
Rastr: 32 x 32 Body
Okrajová zóna: 0.000 m

UGR

Levá stěna
Spodní stěna
(CIE, SHR = 1.00.)

Podél-
Příčně
k ose svítidla

Poměr intenzity osvětlení (podle LG7): Stěny / pracovní rovina: 0.327, Strop / pracovní rovina: 0.158.

Podíl bodů s méně než 400 lx (pro IEQ-7): 48.93%.

Kusovník svítidel

Č.	ks	Označení (Opravný faktor)	Φ (Svítidlo) [lm]	Φ (Zdroje:) [lm]	P [W]
1	3	OMS CLASSIC ASN PAR-V2 MIRO4 A3L1 4x14W (1.000)	3814	4800	60.0
Celkem:			11441	14400	180.0

Specifický příkon: $11.98 \text{ W/m}^2 = 2.81 \text{ W/m}^2/100 \text{ lx}$ (Základní plocha: 15.02 m^2)