
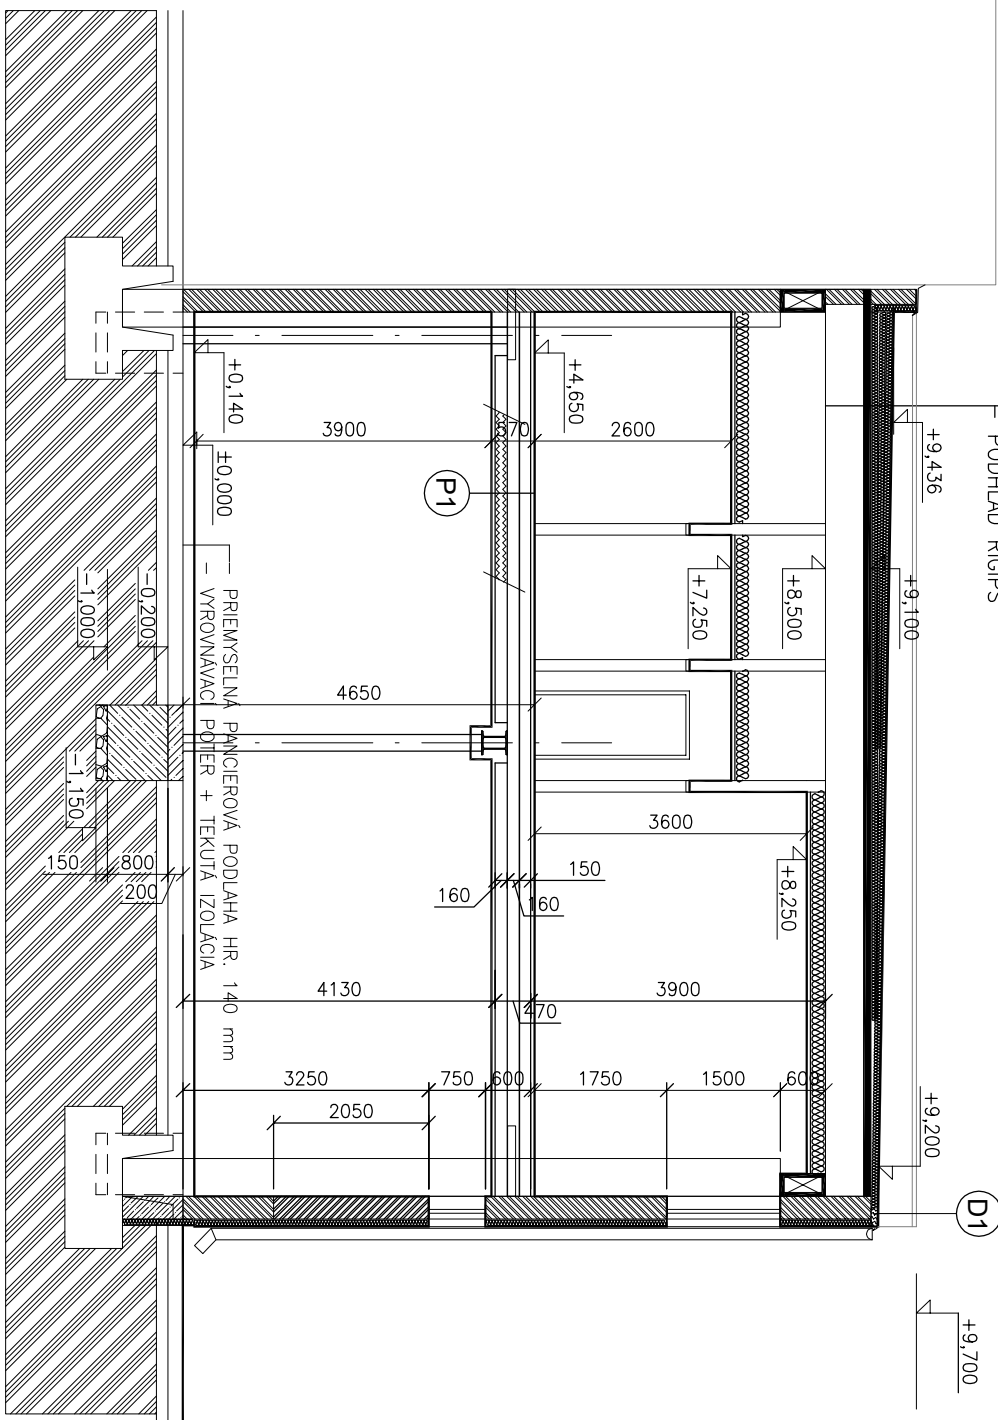


PRIEČNY REZ EXIST. STAV

PRIEČNY REZ NÁVRH

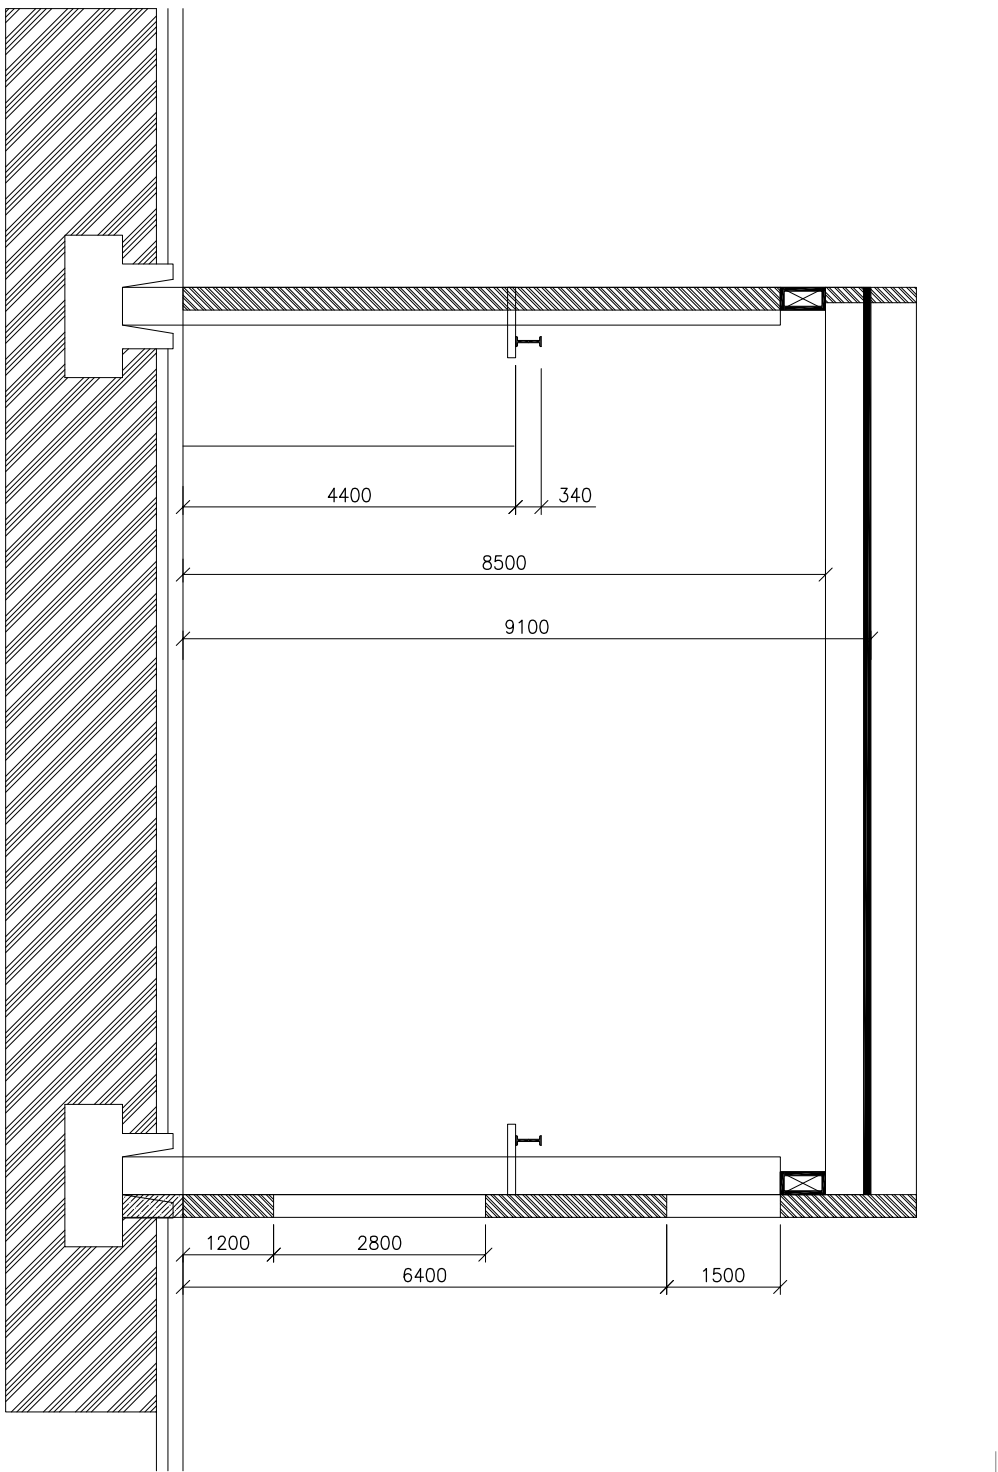

SKLADBA STROPU NAD I. N.P.

- (P1)**
LAMINOVÁ PLY. PODLAHA / KERAM. DLAŽBA
POTER HR. 45 mm
ŽB DOSKA HR. 150 mm
TRAPEZOVÝ PLECH T50 HR. 0,8 mm
2x PROFIL "n" 160
TEPELNÁ IZOLÁCIA : MINER. VLNÁ HR. 150 mm
PODHLAD DOSKA OSB HR. 12,5 mm NA KOVOVOM ROŠTE

ÚPRAVA PRI ŽLABE

- D1**
- STŘEŠNÁ KRYTINA
 - OPLECHOVÁNÍ POPLASTOVANÝM PLECHOM
 - FOŠŇA 250/80 KOTVENÁ K OBVODOVÉMU PLAŠTU

GENERALNÝ PROJEKTANT:				HLAVNÝ INŽ. PROJEKTU:		Ing. VIERA BUMBEROVÁ	
RAPPRO SK s.r.o. T. VANSOVEJ 2611/6, 071 01 MICHALOVCE tel. 066 642 45 06, mob. 0904 492 904				ZODPOV. PROJEKTANT:		Ing. VIERA BUMBEROVÁ	
				VYPRACOVAL, KRESLIL:		Ing. VIERA BUMBEROVÁ	
STAVBA:				STUPEŇ:			
STREDISKO PRÍPRAVY NIE NEBEZPEČNÝCH ODPADOV NA ICH OPATOVNÉ POUŽITIE				PRE POVOLENIE A REALIZ. STAVBY			
INVESTOR:				ČÍSLO ZÁKAZY:			
CSM – STAV s.r.o., MOČARIANSKÁ č. 151, MICHALOVCE							
Miesto STAVBY:				DÁTUM:			
MICHALOVCE, ul. PRIEMYSELNÁ, 5200/6, 5197/2 k.ú. MICHALOVCE				05.2018			
OBJEKT:		SO 101 VIACÚČELOVÁ STAVBA		MIERKA:		POČET FOR. AA:	
				1 : 100		2	
VÝKRES:				ČÍSLO VÝKRESU:			
REZ A - A´				05			