


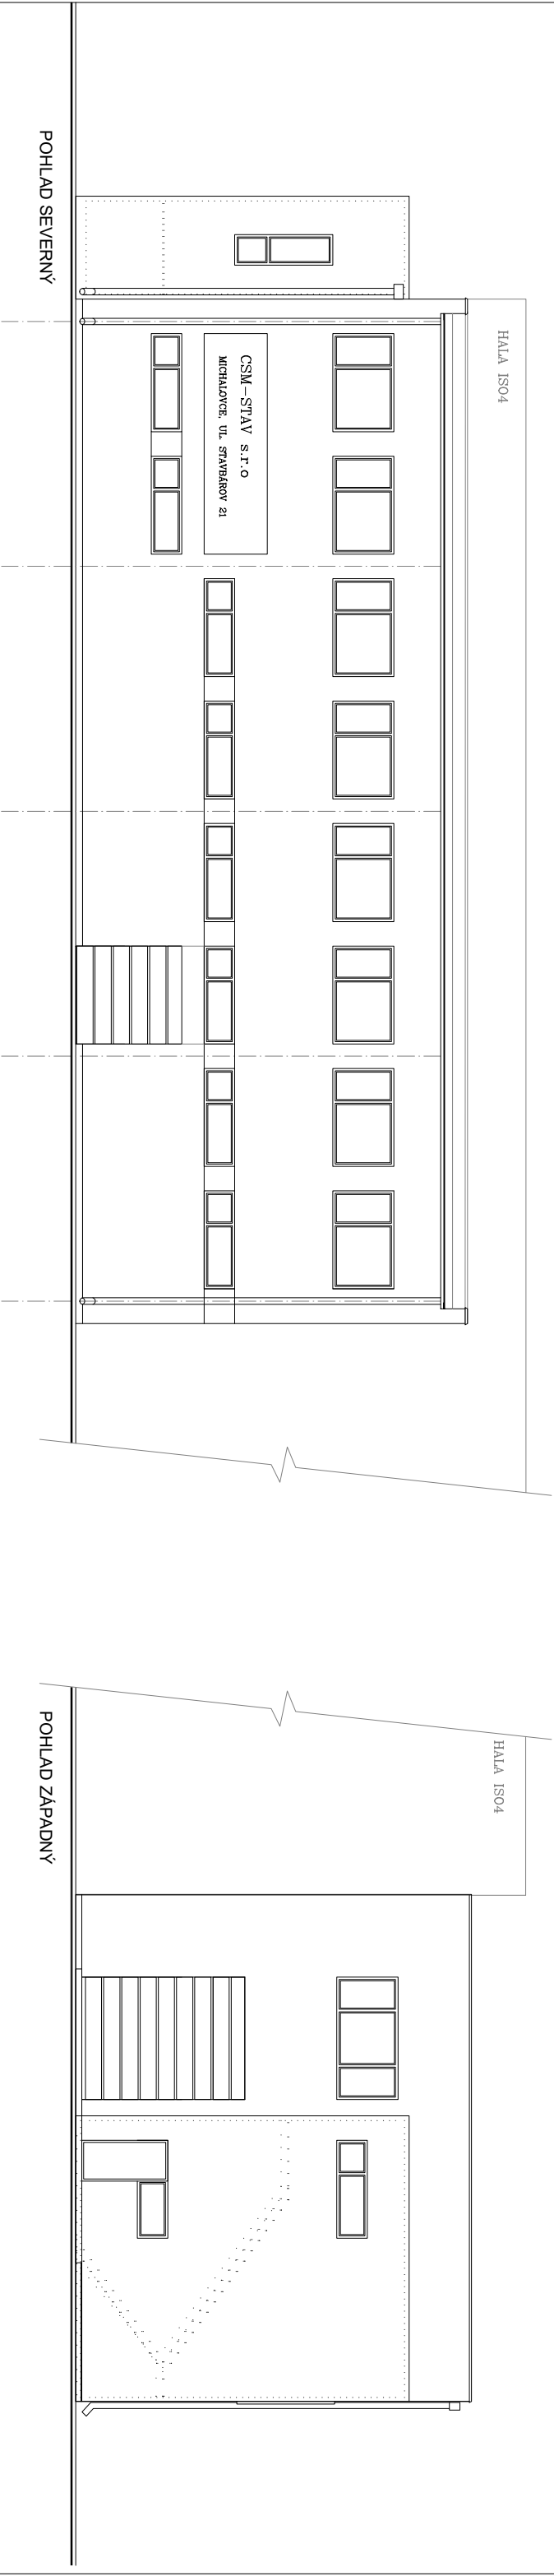

GENERÁLNY PROJEKTANT:		HLAVNÝ INŽ. PROJEKTU:			
RAPPRO SK s.r.o.		Ing. VIERA BUMBEROVÁ			
T. VANSOUEJ 28116, 071 01 MICHALOVCE		Ing. VIERA BUMBEROVÁ			
tel. 098 642 45 06, mob. 098 482 904		Ing. VIERA BUMBEROVÁ			
VÝRADOVÁ, KRESLÍ:		Ing. VIERA BUMBEROVÁ		STUPEŇ:	
STAVBA:		STREDISKO PRÍPRAVY NIE NEBEZPEČNÝCH ODPADOV		PRE POUČENIE	
INVESTOR:		CSM – STAV s.r.o., MOČARIANSKÁ č. 151, MICHALOVCE		A REALIZ. STAVBY	
Miesto stavby:		MICHALOVCE, ul. PRIEMYSELNÁ, 5200/6, 5197/2 k.ú. MICHALOVCE		Dátum:	
Objekt:		SO 101 VÍACÚČELOVÁ STAVBA		05.2018	
Výkres:		POHLAD SEVERNÝ, POHLAD ZÁPADNÝ		Mierka:	
				1:100	
				Počet listov:	
				2	
				Číslo výkresu:	
				06	