


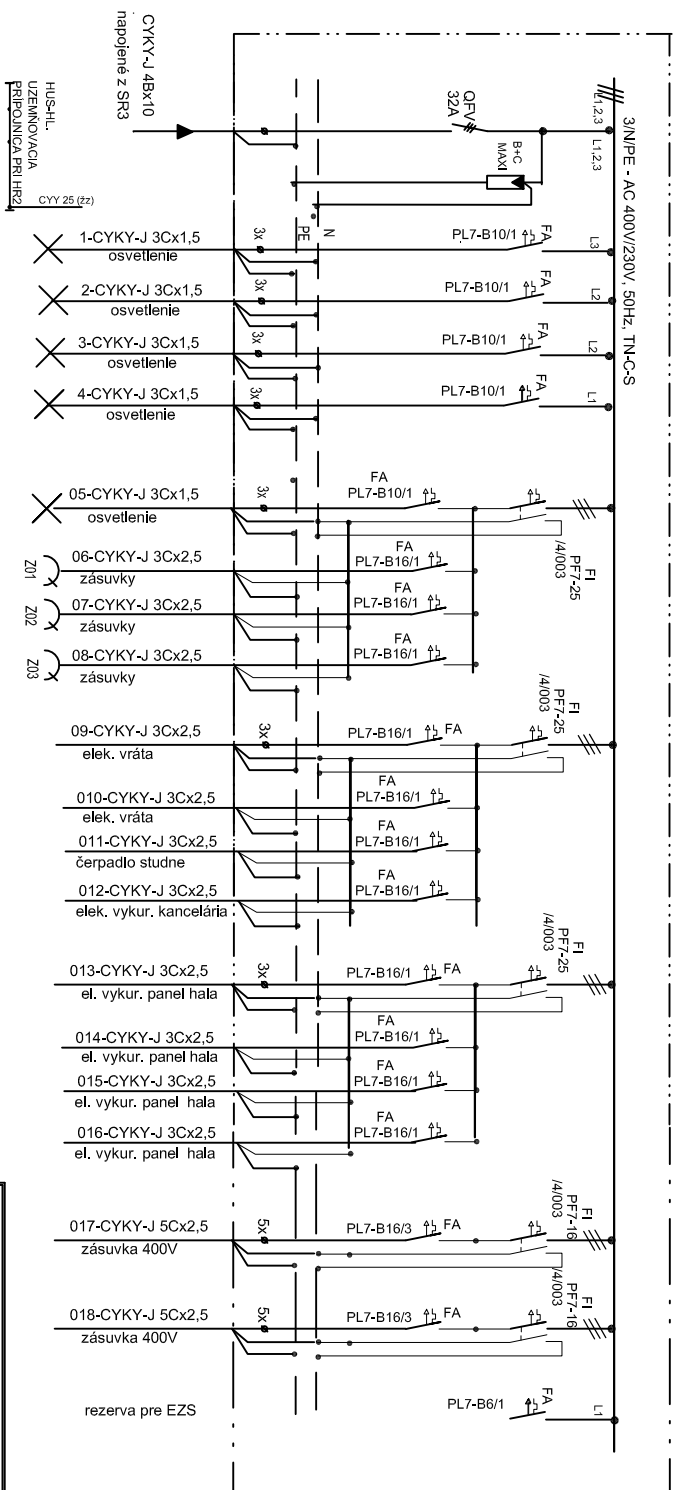

Rozvodná sieť: 3N/PE-AC400V/230V,50Hz,TN-C-S
 Ochrana pred gromom el. prúdom podľa STN 33 2000-4-41:
 I, v norm.prevádzke – ochrana izolovaním žŕyých častí (čl.4.12.1)
 – ochrana zdobronami alebo krytmi (čl.4.12.2)
 2, pri poruche – samočinným odpojením napájania v sieťach TN (čl.4.13.1)
 – doplnkovú ochrana pospôjaním (čl.4.13.1)

GENERÁLNY PROJEKTANT: RAPPRO SK S.R.O. T. VANSOVEI/267116, 071 011 MICHALOVCE tel. 096 642 45 06, mob. 0904 492 804		HLAVNÝ NĚ. PROJEKT: Ing. VIERA BUMBEROVÁ	
STAVBA: STREDISKO PRIPRAVY NIE NEBEZPEČNÝCH ODPADOV NA ICH OPĚTOVNÉ VYUŽITIE		ZOP. PROJEKTANT EL.: Ing. EVA RIDOŠOVÁ	
INVESTOR: CSM – STAV S.R.O., MOČARIANSKÁ č. 151, MICHALOVCE		PRACOVNIA EL.: Ing. EVA RIDOŠOVÁ	
MESTO STAVBY: MICHALOVCE, ul. PRIEMYSELNÁ, 5200/6, 5197/2 k.ú. MICHALOVCE	OBJEKT: DIEL: ELI-ELEKTROINŠTALÁCIA	ŠTÚDIUM PRE POUKLENIE A REALIZ. STAVBY 05.2018	POČET STR. AK 3
VÝKRES: ROZVÁDZAČ HR1		ČÍSLO VÝKRESU: 3	

HR-1 ŠTANDARDNÁ OCELOPL. ROZVODNICA (podľa výberu)
 Prevádzanie:- NÁSTENNÁ
 Rozmery:- podľa typu, pre 96modulov
 Napätie:- standardu ABB
 Krytie:- IP42/40
 Hlavný prúd zdola.
 Ostatné vývody zdola/zhora.
FI - PRÚDOVÝ CHRÁNIČ (2p,4p)Imax=25A s citlivosťou 30mA,