


Pôdorys VODOVODU I.NP

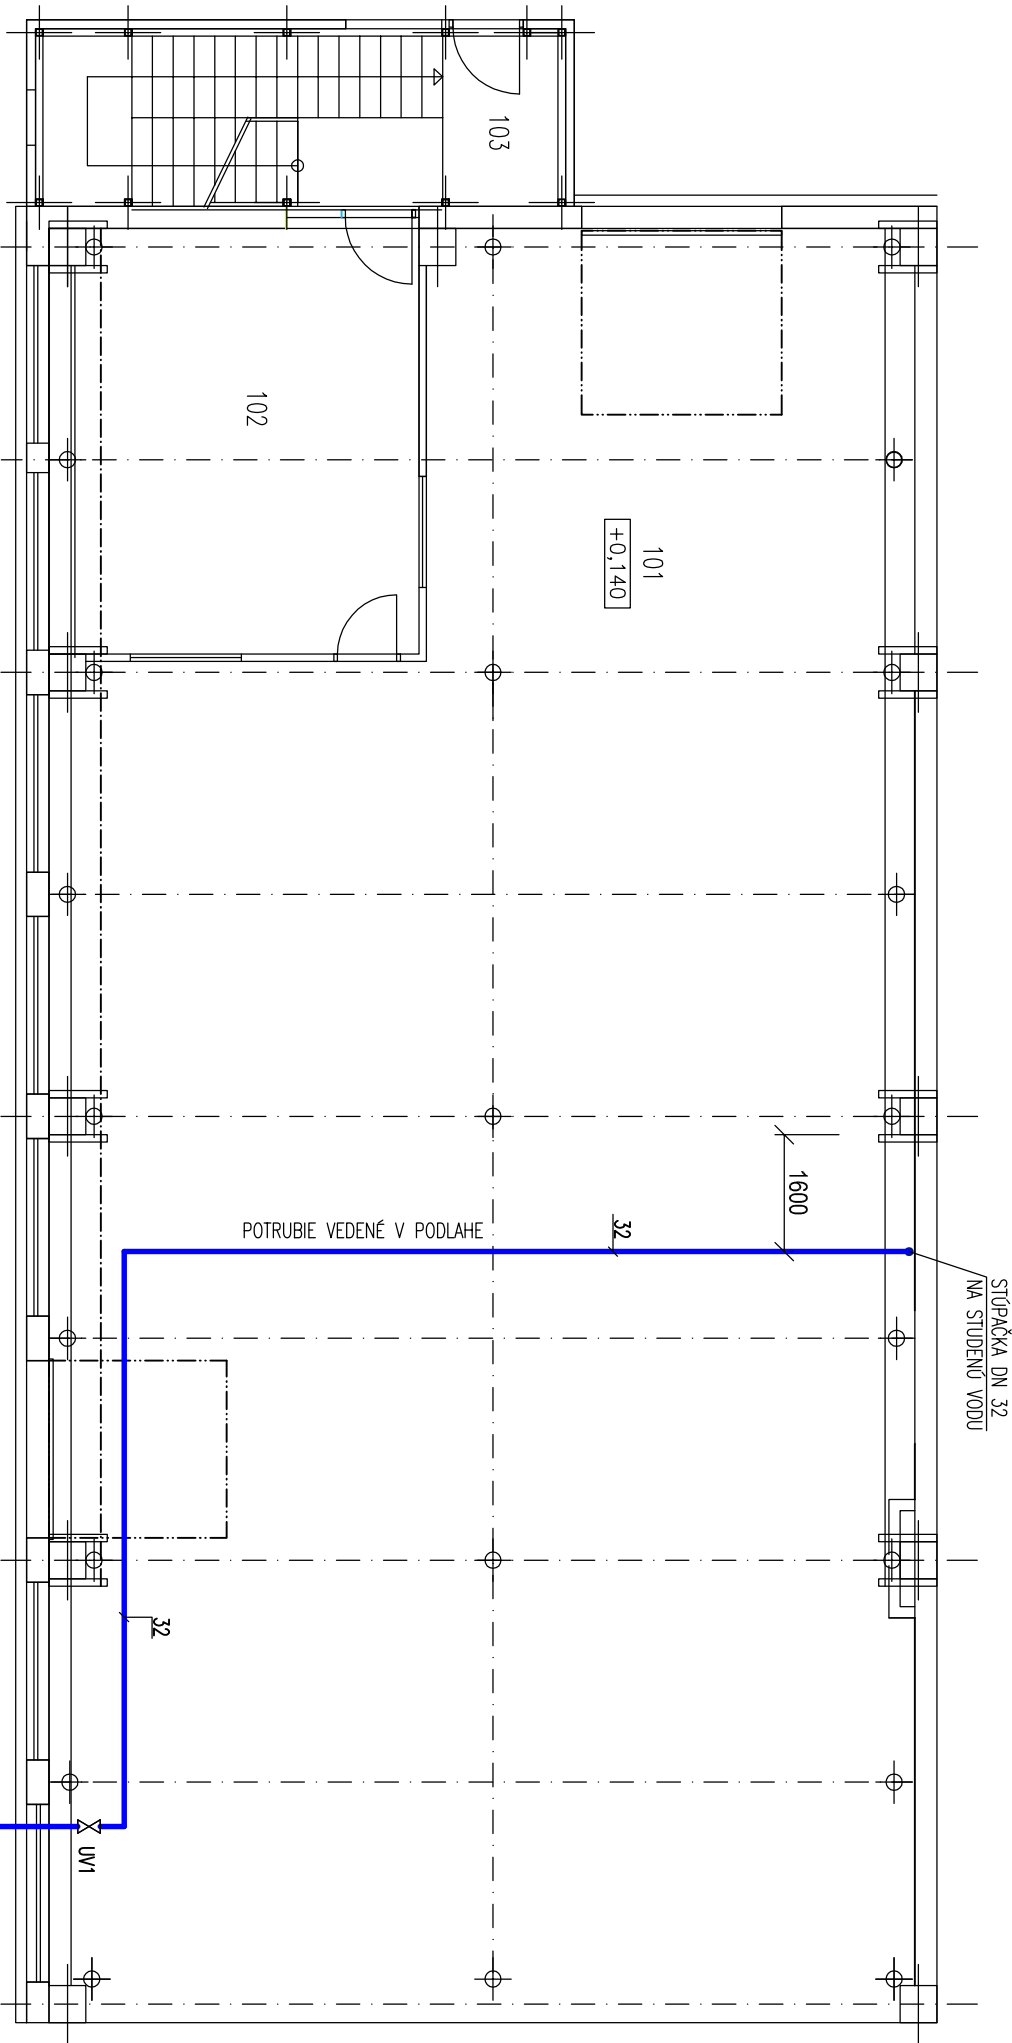

LEGENDA:

- ROZVOD STUDENEJ VODY
- ROZVOD TEPLEJ VODY

POZNÁMKA:

- ROZVOD STUDENEJ A TEPLEJ VODY JE NAVRHOVANÝ Z PE (PVC)TLAKOVÝCH RÚR
- MONTÁŽ POTRUBIA PREVIEŠť PODLA STN 75 5402.
- ROZVODY VODY MUSIA BYť PODLA STN 73 66 60 IZOLOVANÉ. POTRUBIE STUDENEJ VODY SA IZOLUJÚ PROTI OKROSOVANIU A TEPELNÝM ZISKOM A POTRUBIE TÝV PROTI TEPELNÝM STRATIAM. PRE IZOLOVANIE DOPORUČUJEM POUŽÍť IZOLÁCIU NA BÁZE PENOVÉHO POLYSTYRÉNU. HRÚBKÁ STENY MIN. 9mm. POD OMIETKOU MUSÍ BYť HRÚBKÁ STENY MIN.10mm. POTRUBIE JE TREBA IZOLOVAŤ PO CELEJ TRASE, VČETNE TVAROVIEK A ARMATÚR
- LEŽATÉ POTRUBIE SÚ UMIESŤNENÉ V PODLAHE I.NP

LEGENDA MIESTNOSTÍ PRÍZEMIA:

Č.M.	MIESTNOSť	PLOCHA	PODLAHY
101	HALA	246,84	PRIEMYSELNÁ BET. PODLAHA
102	ADMINISTRATÍVA	28,50	PRIEMYSELNÁ BET. PODLAHA
103	SCHODISKO	17,18	BET. PODLAHA
ÚŽITKOVÁ PLOCHA		292,52	
ZASTAVANÁ PLOCHA		320,61	

GENERALNÝ PROJEKTANT:		HLAVNÝ INŽ. PROJEKTU:	Ing. VIERA BUMBEROVÁ	
RAPPRO SK s.r.o.		ZODPOV. PROJEKTANT:	Ing. VIERA BUMBEROVÁ	
T. VANSOVEJ 2611/6, 071 01 MICHALOVCE tel. 056 642 45 06, mob. 0904 492 904		VYPRACOVAL, KRESIL:	Ing. ALŽBETA KOČIŠOVÁ	
STAVBA: STREDISKÓ PRÍPRAVY NIE NEBEZPEČNÝCH ODPADOV NA ICH OPĽTOVNÉ POUŽITIE				STUPEŇ: PRE POUVOLENIE A REALIZ. STAVBY
INVESTOR: CSM – STAV s.r.o., MOČARIANSKÁ č. 151, MICHALOVCE				ČÍSLO ZKÁZKY:
MESTO STAVBY: MICHALOVCE, ul. PRIEMYSELNÁ, 5200/6, 5197/2 k.ú. MICHALOVCE			DÁTUM: 05.2018	
OBJEKT: DIEL: ZTI			MIERKA: 1:100	POČET FOR. A4: 2
VÝKRES: Pôdorys VODOVODU I.NP				ČÍSLO VÝKRESU: 03