



REZ II.

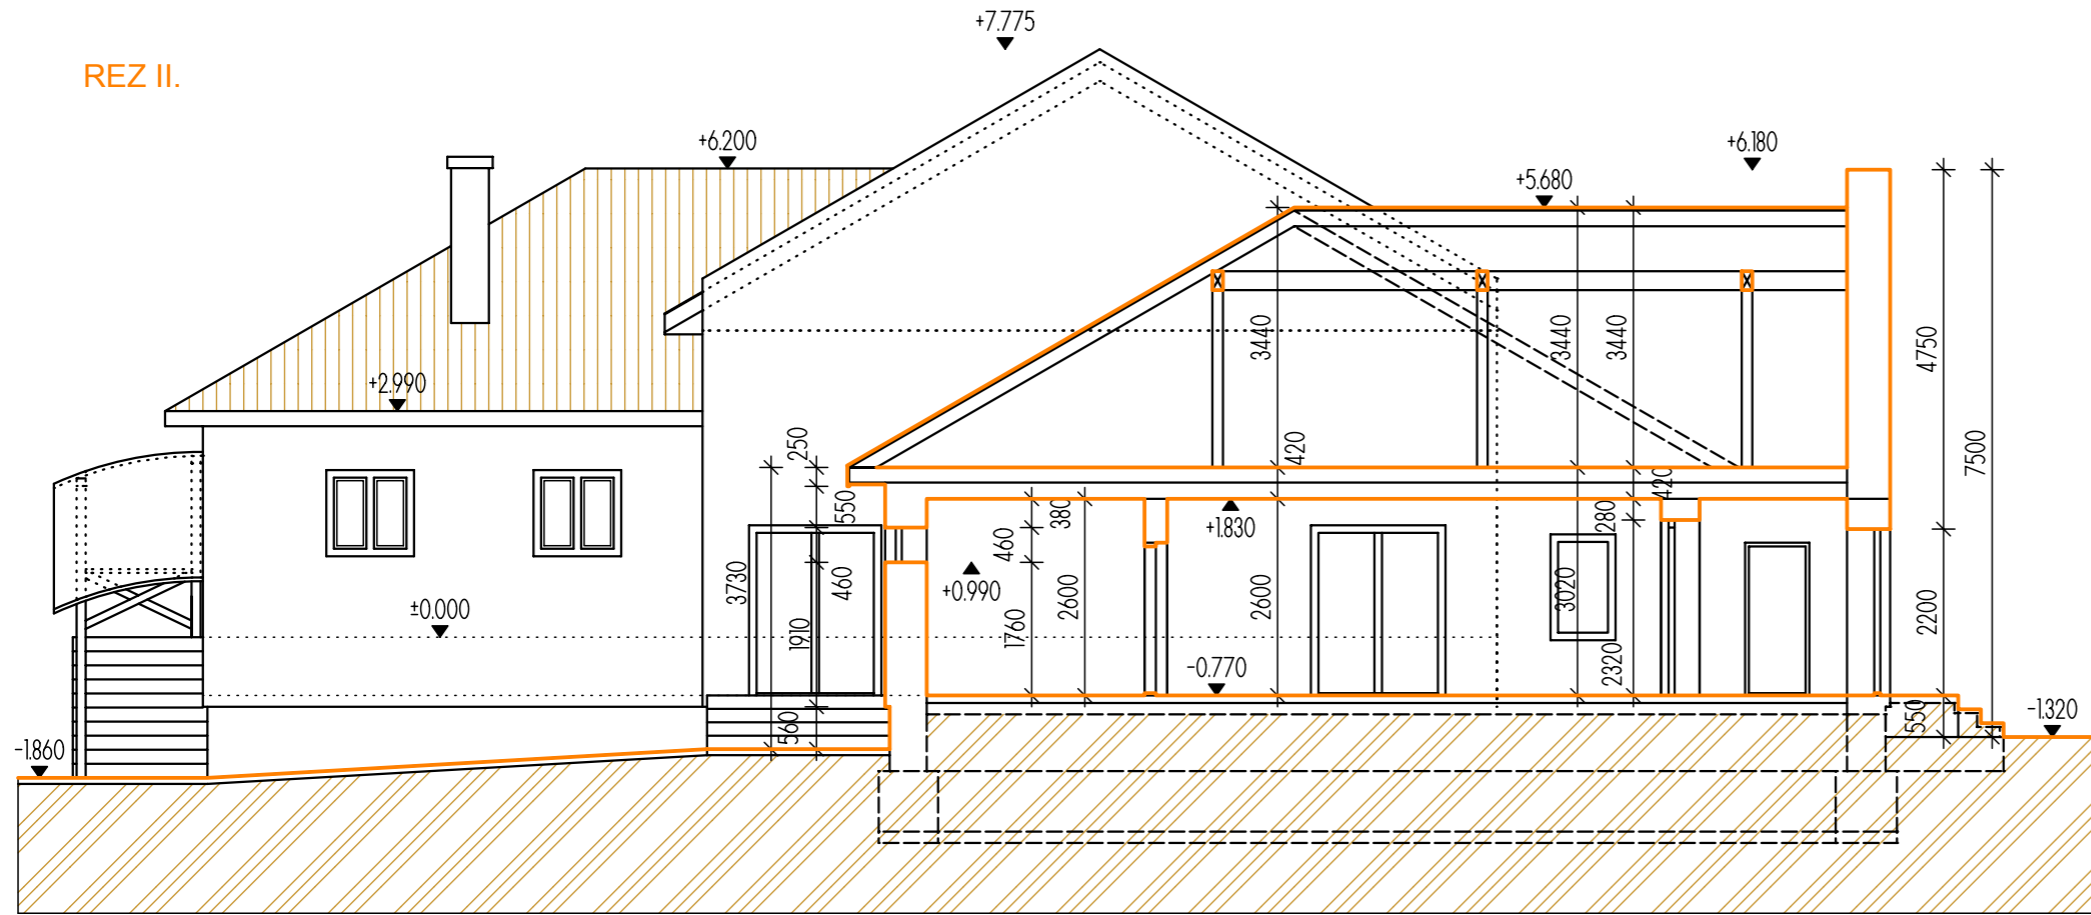

REZ I.

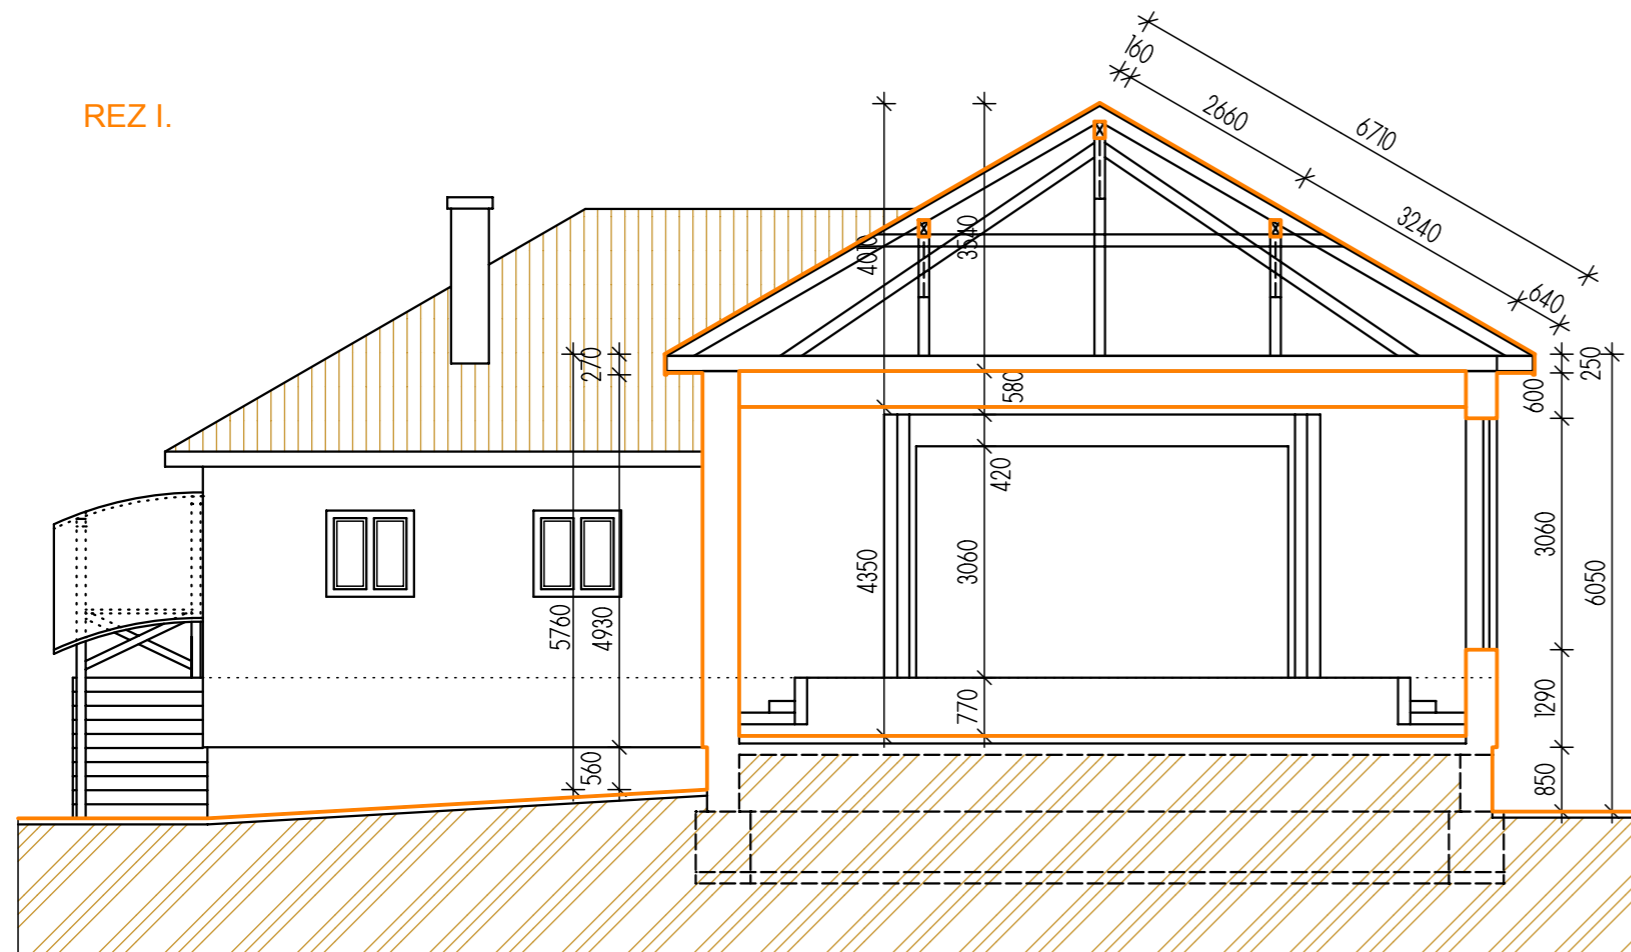

LEGENDA:

- OBVODOVÉ ZMIEŠANÉ TEHLOVÉ MURIVO S IZOLÁCIOU Z EPS POLYSYTRÉNU hr. 60 mm
- ZMIEŠANÉ TEHLOVÉ MURIVO

±0,000 = ÚROVEŇ 790 mm NAD JESTVUJÚCIM UPRAVENÝM TERÉNOM

Ing. arch. Jozef LÖRINC		Ing. arch. Jozef LÖRINC		Ing. Eduard SOTÁK		ATELIÉR	
ARCHITEKT		ZODPOVEDNÝ PROJEKTANT		PROJEKTANT		J.Kostru 1, Trebišov 0918 526 715, 0948 536 090	
STAVBA		KOMUNITNÉ CENTRUM - REKONŠTRUKCIA A PRÍSTAVBA KU KULTÚRNEMU DOMU V OBCI BAČKOV					
MIESTO OBECA BAČKOV, HLAVNÁ 201, 076 61 č.p.:165/1, 166/1				INVESTOR OBECA BAČKOV HLAVNÁ 201, 076 61			
ČASŤ	STAVEBNÁ	DIEL	ASR	OBJEKT	SO 01		
STUPEŇ	SP A REALIZÁCIA	DÁTUM	12/2015	MIERKA	1:100		
OBSAH REZY I., II. - JESTVUJÚCI STAV							ČÍSLO VÝKRESU 06