

P1

- KERAMICKÁ DLAŽBA + LEPIDLO hr. 15 mm
- PENETRAČNÝ NÁTER
- SAMONIVELAČNÝ ANHYDRITOVÝ POTER hr. 35 mm
- PE FÓLIA
- TEPELNÁ IZOLÁCIA Z EPS POLYSTYRÉNU hr. 80 mm
- HYDROIZOLAČNÁ VRSTVA 1x ASFALTOVÝ PÁS Z SBS MOD. ASFALTU
- PENETRAČNÝ NÁTER
- PODKLADNÝ BETÓN hr. 150 mm ARMOVANÝ KARI SIETAMI 150/150/6
- ZHUTNENÝ ŠTRKOPIESKOVÝ VANKÚŠ hr. 150 mm
- DOSYPANÁ ZHUTNENÁ ZEMINA
- RASTLÝ TERÉN

P2

- MRAZUVZDORNÁ BET. DLAŽBA hr. 40 mm + FLEXIBILNÉ LEPIDLO
- HYDOIZOLAČNÁ STIERKA
- PODKLADNÝ BETÓN hr. 150 mm ARMOVANÝ KARI SIETOU 150/150/6
- ZHUTNENÝ ŠTRKOPIESKOVÝ VANKÚŠ hr. 150 mm
- DOSYPANÁ ZHUTNENÁ ZEMINA
- RASTLÝ TERÉN

P3

- LAMINÁTOVÁ PODLAHA hr. 8 mm
- PODLOŽKA Z XPS POLYSTYRÉNU hr. 5 mm
- SAMONIVELAČNÝ POTER hr. 2 mm
- PENETRAČNÝ NÁTER
- JESTVUJÚCI CEMENTOVÝ POTER
- JESTVUJÚCE VRSTVY PODLAHY

P4

- KER. DLAŽBA + LEPIDLO hr. 15 mm
- SAMONIVELAČNÝ POTER hr. 2 mm
- HLBKOVÝ PENETRAČNÝ NÁTER
- JESTVUJÚCI CEMENTOVÝ POTER
- JESTVUJÚCE VRSTVY PODLAHY

P5

- KER. DLAŽBA + LEPIDLO hr. 15 mm
- VYROVŇAVAJÚCI ANHYDRITOVÝ POTER hr. 35 mm
- HLBKOVÝ PENETRAČNÝ NÁTER
- JESTVUJÚCI CEMENTOVÝ POTER
- JESTVUJÚCE VRSTVY PODLAHY


S1

- HYDROIZOLÁCIA Z PVC-P MECHANICKY KOTVENÁ
- SEPARAČNÁ GEOTEXTÍLIA FILTEK 300
- SPÁDOVÉ KLINY Z EPS 100S
- IZOLAČNÉ DOSKY Z EPS 100S hr. 120 mm
- PLNÉ DEBNENIE hr. 18 mm
- DREVENÉ PROFILY 60/140 a=600mm
- TEPELNÁ IZOLÁCIA Z MINERÁLNEJ VLNÝ hr. 140 mm S KOEFICIENTOM LAMBDA = 0,038 W/m2K MEDZI DREVENÉ PROFILY
- OCEĽOVÉ PRIFILY I 200 a=2000mm
- TEPELNÁ IZOLÁCIA Z MINERÁLNEJ VLNÝ hr. 140 mm S KOEFICIENTOM LAMBDA = 0,038 W/m2K MEDZI OCEĽOVÉ PROFILY
- PAROTESNÁ FÓLIA
- SDK PODHLAD

S2

- ASFALTOVÝ LEPENKOVÝ ŠINDEL
- PODKLADNÝ ASFALTOVÝ PÁS (KOTVENÝ KLINCOVANÍM)
- PLNÉ DEBNENIE hr. 20 mm
- KONTRALATE 60/60
- PAROPRIEPUSTNÁ FÓLIA
- KROKVA 80/160
- PODSTREŠIE

REZ I.

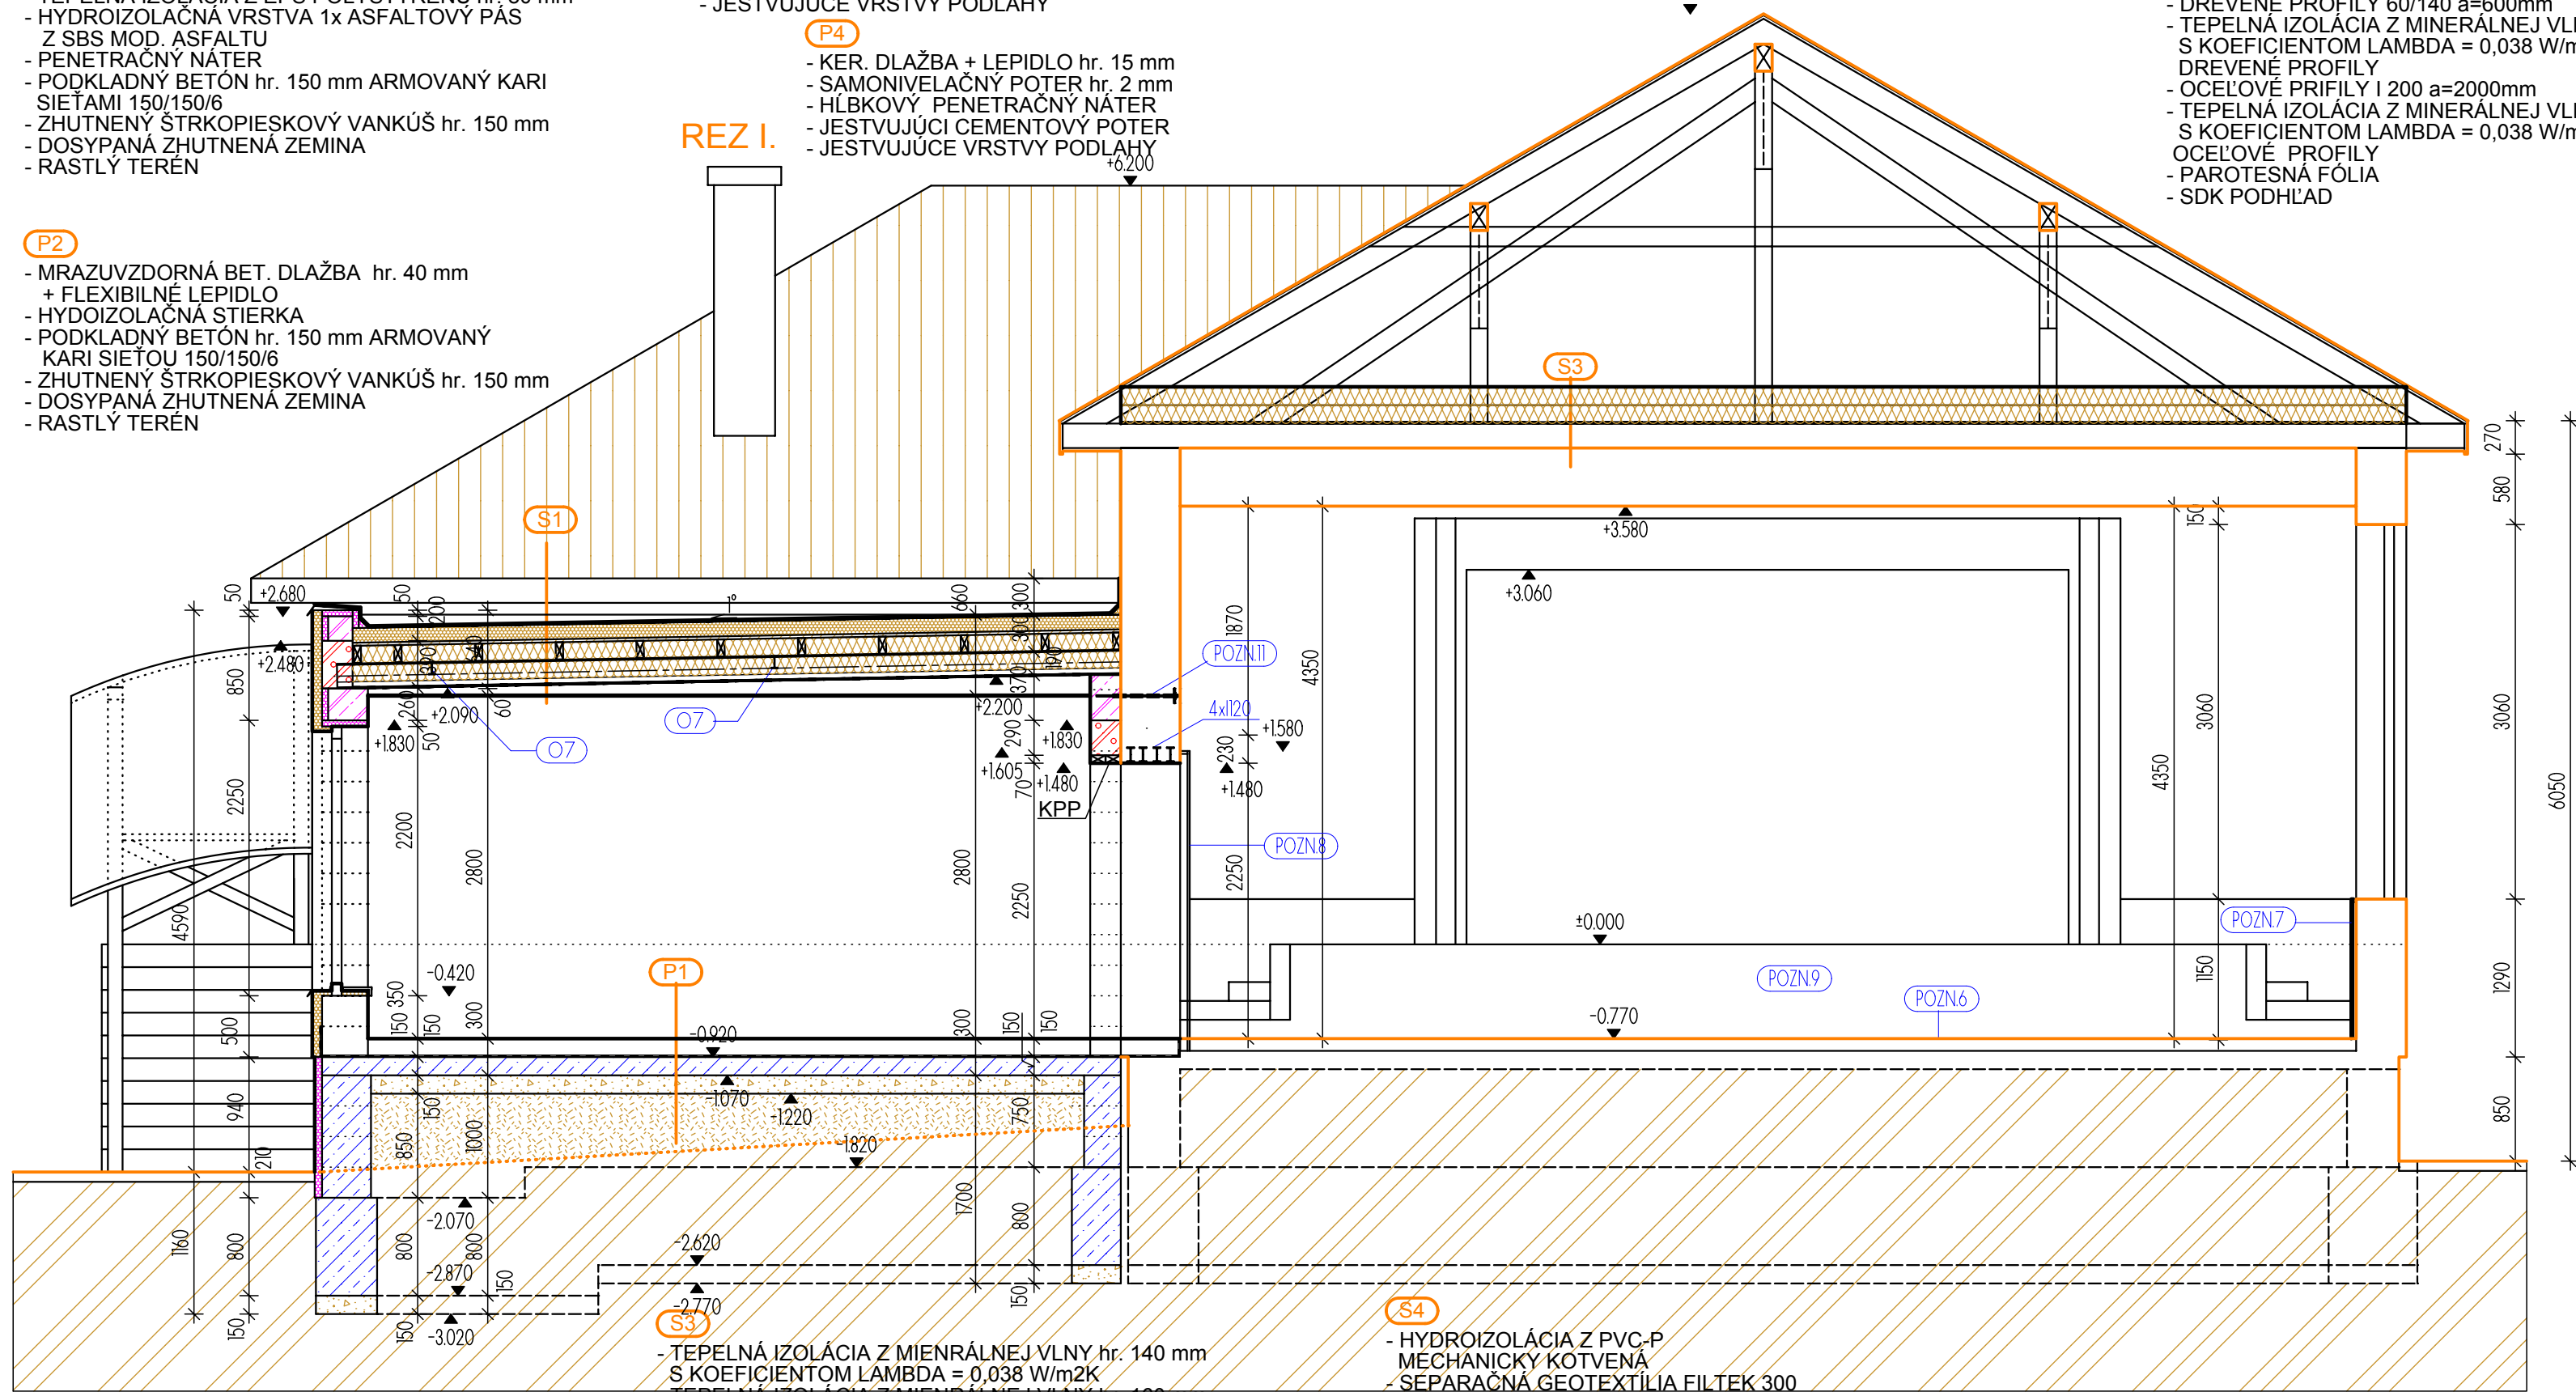

LEGENDA:

- JESTVUJÚCE ZMIEŠANÉ MURIVO
- OBVODOVÉ MURIVO hr. 375 mm Z PRESNÝCH PÓROBETÓNOVÝCH TVÁRNIC P2-350 (375/249/599) NA TENKOVRSŤVÚ LEPIACU MALTU
- NOSNÉ MURIVO hr. 250 mm Z PRESNÝCH PÓROBETÓNOVÝCH TVÁRNIC P4-500 (250/249/599) NA TENKOVRSŤVÚ LEPIACU MALTU
- PRIEČKOVÉ MURIVO hr. 150 mm Z PRESNÝCH PÓROBETÓNOVÝCH TVÁRNIC P2-500 (150/249/599) NA TENKOVRSŤVÚ LEPIACU MALTU
- ŽB MONOLITICKÉ KONŠTRUKCIE
- PROSTÝ BETÓN
- ZHUTNENÝ ŠTRKOPIESKOVÝ VANKÚŠ hr. 150 mm
- DOSYPANÁ ZHUTNENÁ ZEMINA
- DREVENÉ KONŠTRUKCIE
- TEPELNÁ IZOLÁCIA Z EPS POLYSTYRÉNU
- TEPELNÁ IZOLÁCIA Z XPS POLYSTYRÉNU
- TEPELNÁ IZOLÁCIA Z MINERÁLNEJ VLNÝ
- HYDROIZOLAČNÁ VRSTVA, PAROTESNÁ FÓLIA

POZNÁMKY:

- 1) JESTVUJÚCE OBVODOVÉ MURIVO JE ZREALIZOVANÉ SO ZATEPLENÍM hr. 60 mm
- 2) NOVONAVRHOVANÉ OBVODOVÉ MURIVO BUDE ZATEPLENÉ KONTAKTNÝM ZATEPLOVACÍM SYSTÉMOM S TEPELNOU IZOLÁCIOU Z EPS POLYSTYRÉNU F70 hr. 80mm, 8 KOTIEV NA 1 m2
- 3) DO JESTVUJÚCEHO MURIVA VYBÚRAŤ OTVOR, DO HORNÉHO OŠTENIA VLOŽIŤ OCEĽOVÉ PROFILY, DIMENZIE VIĎ ČASŤ STATIKA
- 4) STROP JE NUTNÉ ZO STRANY PODSTREŠIA ZATEPLIŤ TEPELNOU IZOLÁCIOU Z MINERÁLNEJ VLNÝ hr. 140 +100 mm V DVOCH VRSTVÁCH SO VZÁJOVNÝM PREKLADANÍM SPÁR
- 5) POLOŽKA O7 - JE STUŽENIE OCEĽOVÝCH PROFILOV V ÚROVNI ICH HORNÝCH PÁSNIC
- 6) JESTVUJÚCE PARKETY V MIETSNOSTI Č. 109 PREBRÚSIŤ, POŠKODENÉ NAHRADIŤ NOVÝMI (cca 5%), POVRCH OŠETRIŤ PRIEHĽADNÝM LAKOM
- 7) STENY DO VÝŠKY 1,15 m (PARAPET OKIEN) OBLOŽIŤ MDF DOSKAMI hr. 18 mm S POVRCHOVOU ÚPRAVOU LAMINO NAD OBKLADOM REALIZOVAŤ BIELY NÁTER PO STROP.
- 8) STENU DO VÝŠKY 2,35 m OBLOŽIŤ MDF DOSKAMI hr. 18 mm S POVRCHOVOU ÚPRAVOU LAMINO NA DREVENOM PREDSDAENOM ROSTE hr. 60 mm, PO OBOCH STRANÁCH OTVOROV ZA PREDSDAENOU STENOU VYTVORIŤ KAPSY NA ZASUNUTIE DVERNÝCH KRÍDEL
- 9) ČELNÚ STENU PÓDIA VÝŠKY 0,77 m VYSRAVIŤ MALTOU, NA HLADKÝ POVRCH NALEPIŤ FÓLIU HPL 0,4mm
- 10) DO NOVONAVRHOVANÝCH OTVOROV V JESTVUJÚCOM NOSNOM MURIVE VLOŽIŤ OCEĽOVÉ PROFILY - VIĎ ČASŤ STATIKA
- 11) KOTVENIE NOVONAVRHOVANÉHO MURIVA K JESTVUJÚCEMU OBJEKTU POMOCOU KOTIEV - VIĎ ČASŤ STATIKA

±0,000 = 203,41 m.n.m.

Ing. arch. Jozef LÖRINC		Ing. arch. Jozef LÖRINC		Ing. Eduard SOTÁK		ATELIÉR 	
ARCHITEKT		ZODPOVEDNÝ PROJEKTANT		PROJEKTANT		J.Kostru 1,Trebišov 0918 526 715, 0948 536 090	
STAVBA KOMUNITNÉ CENTRUM - REKONŠTRUKCIA A PRÍSTAVBA KU KULTÚRNEMU DOMU V OBCI BAČKOV							
MIESTO OBEC BAČKOV, HLAVNÁ 201, 076 61 č.p.:165/1, 166/1				INVESTOR OBEC BAČKOV HLAVNÁ 201, 076 61			
ČASŤ STAVEBNÁ		DIEL ASR		OBJEKT SO 01			
STUPEŇ SP A REALIZÁCIA		DÁTUM 09/2017		MIERKA 1:50			
OBSAH							
REZ I. - NAVRHOVANÝ STAV							ČÍSLO VÝKRESU 11